

LEGENDA:




PŘÍSTUPOVÉ TRASY NA STAVENIŠTĚ



POROSTY NEKÁCENÉ



POROSTY URČENÉ KE SKÁCENÍ

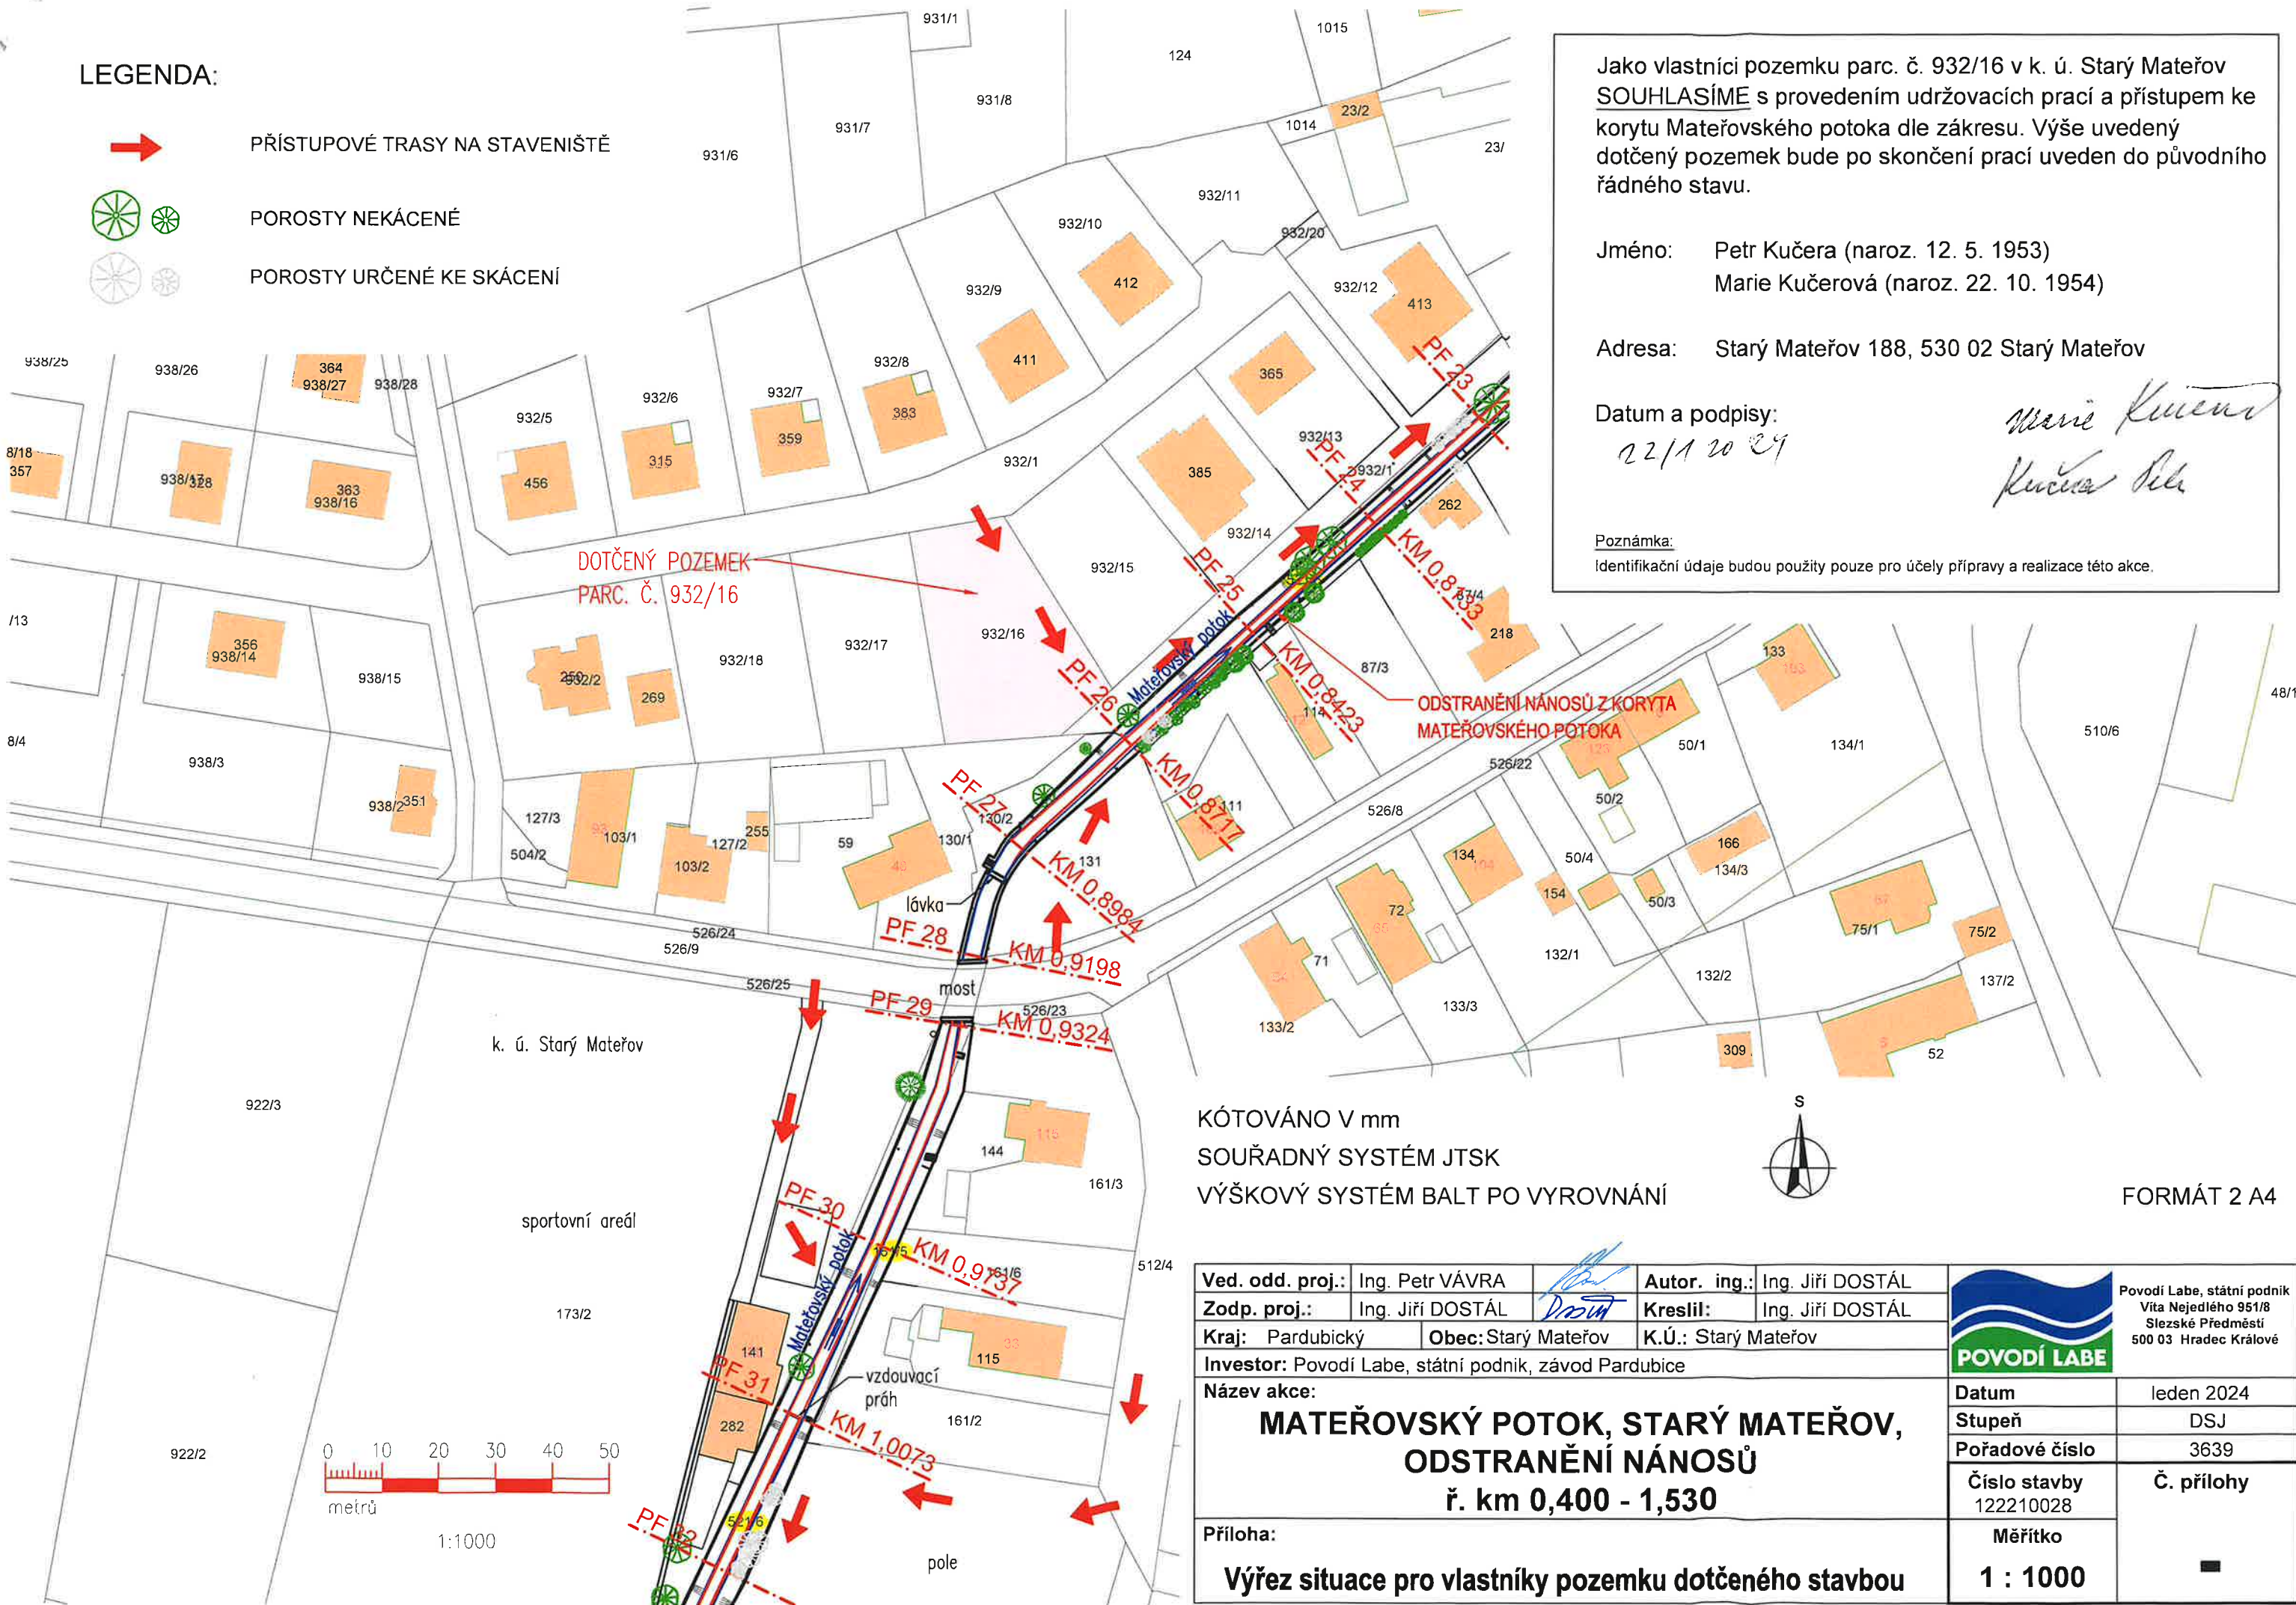

Jako vlastníci pozemku parc. č. 932/16 v k. ú. Starý Mateřov
SOUHLASÍME s provedením udržovacích prací a přístupem ke
korytu Mateřovského potoka dle zákresu. Výše uvedený
dotčený pozemek bude po skončení prací uveden do původního
řádného stavu.

Jméno: Petr Kučera (naroz. 12. 5. 1953)
Marie Kučerová (naroz. 22. 10. 1954)

Adresa: Starý Mateřov 188, 530 02 Starý Mateřov



Datum a podpisy:
22/1 2024
Marie Kučerová
Petr Kučera

Poznámka:
Identifikační údaje budou použity pouze pro účely přípravy a realizace této akce.

KÓTOVÁNO V mm
SOUŘADNÝ SYSTÉM JTSK
VÝŠKOVÝ SYSTÉM BALT PO VYROVNÁNÍ



FORMÁT 2 A4

Ved. odd. proj.:	Ing. Petr VÁVRA	Autor. ing.:	Ing. Jiří DOSTÁL	 <div>Povodí Labe, státní podnik Vítězslava Nezvala 951/8 Slezské Předměstí 500 03 Hradec Králové</div>	
Zodp. proj.:	Ing. Jiří DOSTÁL	Kreslil:	Ing. Jiří DOSTÁL		
Kraj:	Pardubický	Obec:	Starý Mateřov		
Investor:			Povodí Labe, státní podnik, závod Pardubice		
Název akce:				Datum	leden 2024
MATEŘOVSKÝ POTOK, STARÝ MATEŘOV, ODSTRANĚNÍ NÁNOSŮ ř. km 0,400 - 1,530				Stupeň	DSJ
				Pořadové číslo	3639
				Číslo stavby 122210028	Č. přílohy
Příloha:	Měřítko				
Výřez situace pro vlastníky pozemku dotčeného stavbou				1 : 1000	