


SOUŘADNICE JTSK PRO VYTÝČENÍ STAVBY

Č. BODU	Y (m)	X (m)	Z (m n. m.)	POPS
01	- 651 759,45	- 1 063 770,16	225,41	PRÁVA PATA KORYTA V PF 1
02	- 651 773,20	- 1 063 779,64	225,47	PRÁVA PATA KORYTA V PF 2
03	- 651 798,28	- 1 063 798,89	225,52	PRÁVA PATA KORYTA V PF 3
04	- 651 831,01	- 1 063 824,08	225,59	PRÁVA PATA KORYTA V PF 4
05	- 651 840,29	- 1 063 830,44	225,62	PRÁVA PATA KORYTA PŘED KAM. ZÁHOZEM U OP. PLYN.
06	- 651 873,60	- 1 063 845,38	225,66	PRÁVA PATA KORYTA V PF 6
07	- 651 928,87	- 1 063 844,57	225,87	PRÁVA PATA KORYTA V PF 7
08	- 651 963,89	- 1 063 850,89	226,00	PRÁVA PATA KORYTA V PF 8
09	- 652 001,16	- 1 063 876,51	226,26	PRÁVA PATA KORYTA V PF 9
10	- 652 014,76	- 1 063 905,28	226,32	PRÁVA PATA KORYTA V PF 10
11	- 652 020,84	- 1 063 945,24	226,67	PRÁVA PATA KORYTA V PF 11
12	- 652 029,01	- 1 064 001,62	226,97	PRÁVA PATA KORYTA V PF 12 PŘED LÁVKOU
13	- 652 034,50	- 1 064 037,79	227,16	PRÁVA PATA KORYTA V PF 13
14	- 652 042,91	- 1 064 095,54	227,55	PRÁVA PATA KORYTA V PF 14
15	- 652 050,45	- 1 064 147,94	227,76	PRÁVA PATA KORYTA V PF 15
16	- 652 057,96	- 1 064 200,40	227,94	PRÁVA PATA KORYTA V PF 16
17	- 652 068,89	- 1 064 242,38	228,13	PRÁVA PATA KORYTA V PF 17
18	- 652 085,42	- 1 064 261,35	228,24	PRÁVA PATA KORYTA V PF 18
19	- 652 109,91	- 1 064 274,43	228,45	PRÁVA PATA KORYTA V PF 19 U VÝTOKU ZA MOSTEM
20	- 652 119,13	- 1 064 277,38	228,43	PRÁVA PATA KORYTA V PF 20
21	- 652 129,14	- 1 064 281,22	228,43	PRÁVA PATA KORYTA V PF 21
22	- 652 156,34	- 1 064 299,12	228,60	PRÁVA PATA KORYTA V PF 22
23	- 652 178,79	- 1 064 320,09	228,62	PRÁVA PATA KORYTA V PF 23
24	- 652 198,51	- 1 064 337,49	228,76	PRÁVA PATA KORYTA V PF 24
25	- 652 219,98	- 1 064 357,00	228,70	PRÁVA PATA KORYTA V PF 25
26	- 652 241,40	- 1 064 377,02	228,76	PRÁVA PATA KORYTA V PF 26
27	- 652 260,62	- 1 064 395,41	228,94	PRÁVA PATA KORYTA V PF 27
28	- 652 267,95	- 1 064 414,51	229,08	PRÁVA PATA KORYTA V PF 28 U VÝTOKU ZA MOSTEM
29	- 652 271,40	- 1 064 426,72	229,00	PRÁVA PATA KORYTA V PF 29 U NÁTOKU PŘED MOSTEM
30	- 652 285,49	- 1 064 465,55	228,79	PRÁVA PATA KORYTA V PF 30
31	- 652 299,82	- 1 064 495,98	229,40	PRÁVA PATA KORYTA V PF 31 ZA PŘOCHÝM PRAHEM
32	- 652 312,65	- 1 064 523,31	229,30	PRÁVA PATA KORYTA V PF 32
33	- 652 324,88	- 1 064 549,82	229,40	PRÁVA PATA KORYTA V PF 33 ZA LÁVKOU
34	- 652 339,99	- 1 064 581,80	229,40	PRÁVA PATA KORYTA - PODEL ZLOM PŘED KONCEM
35	- 652 341,12	- 1 064 584,19	229,78	PRÁVA PATA KORYTA V PF 34 - KONEC ÚSEKU

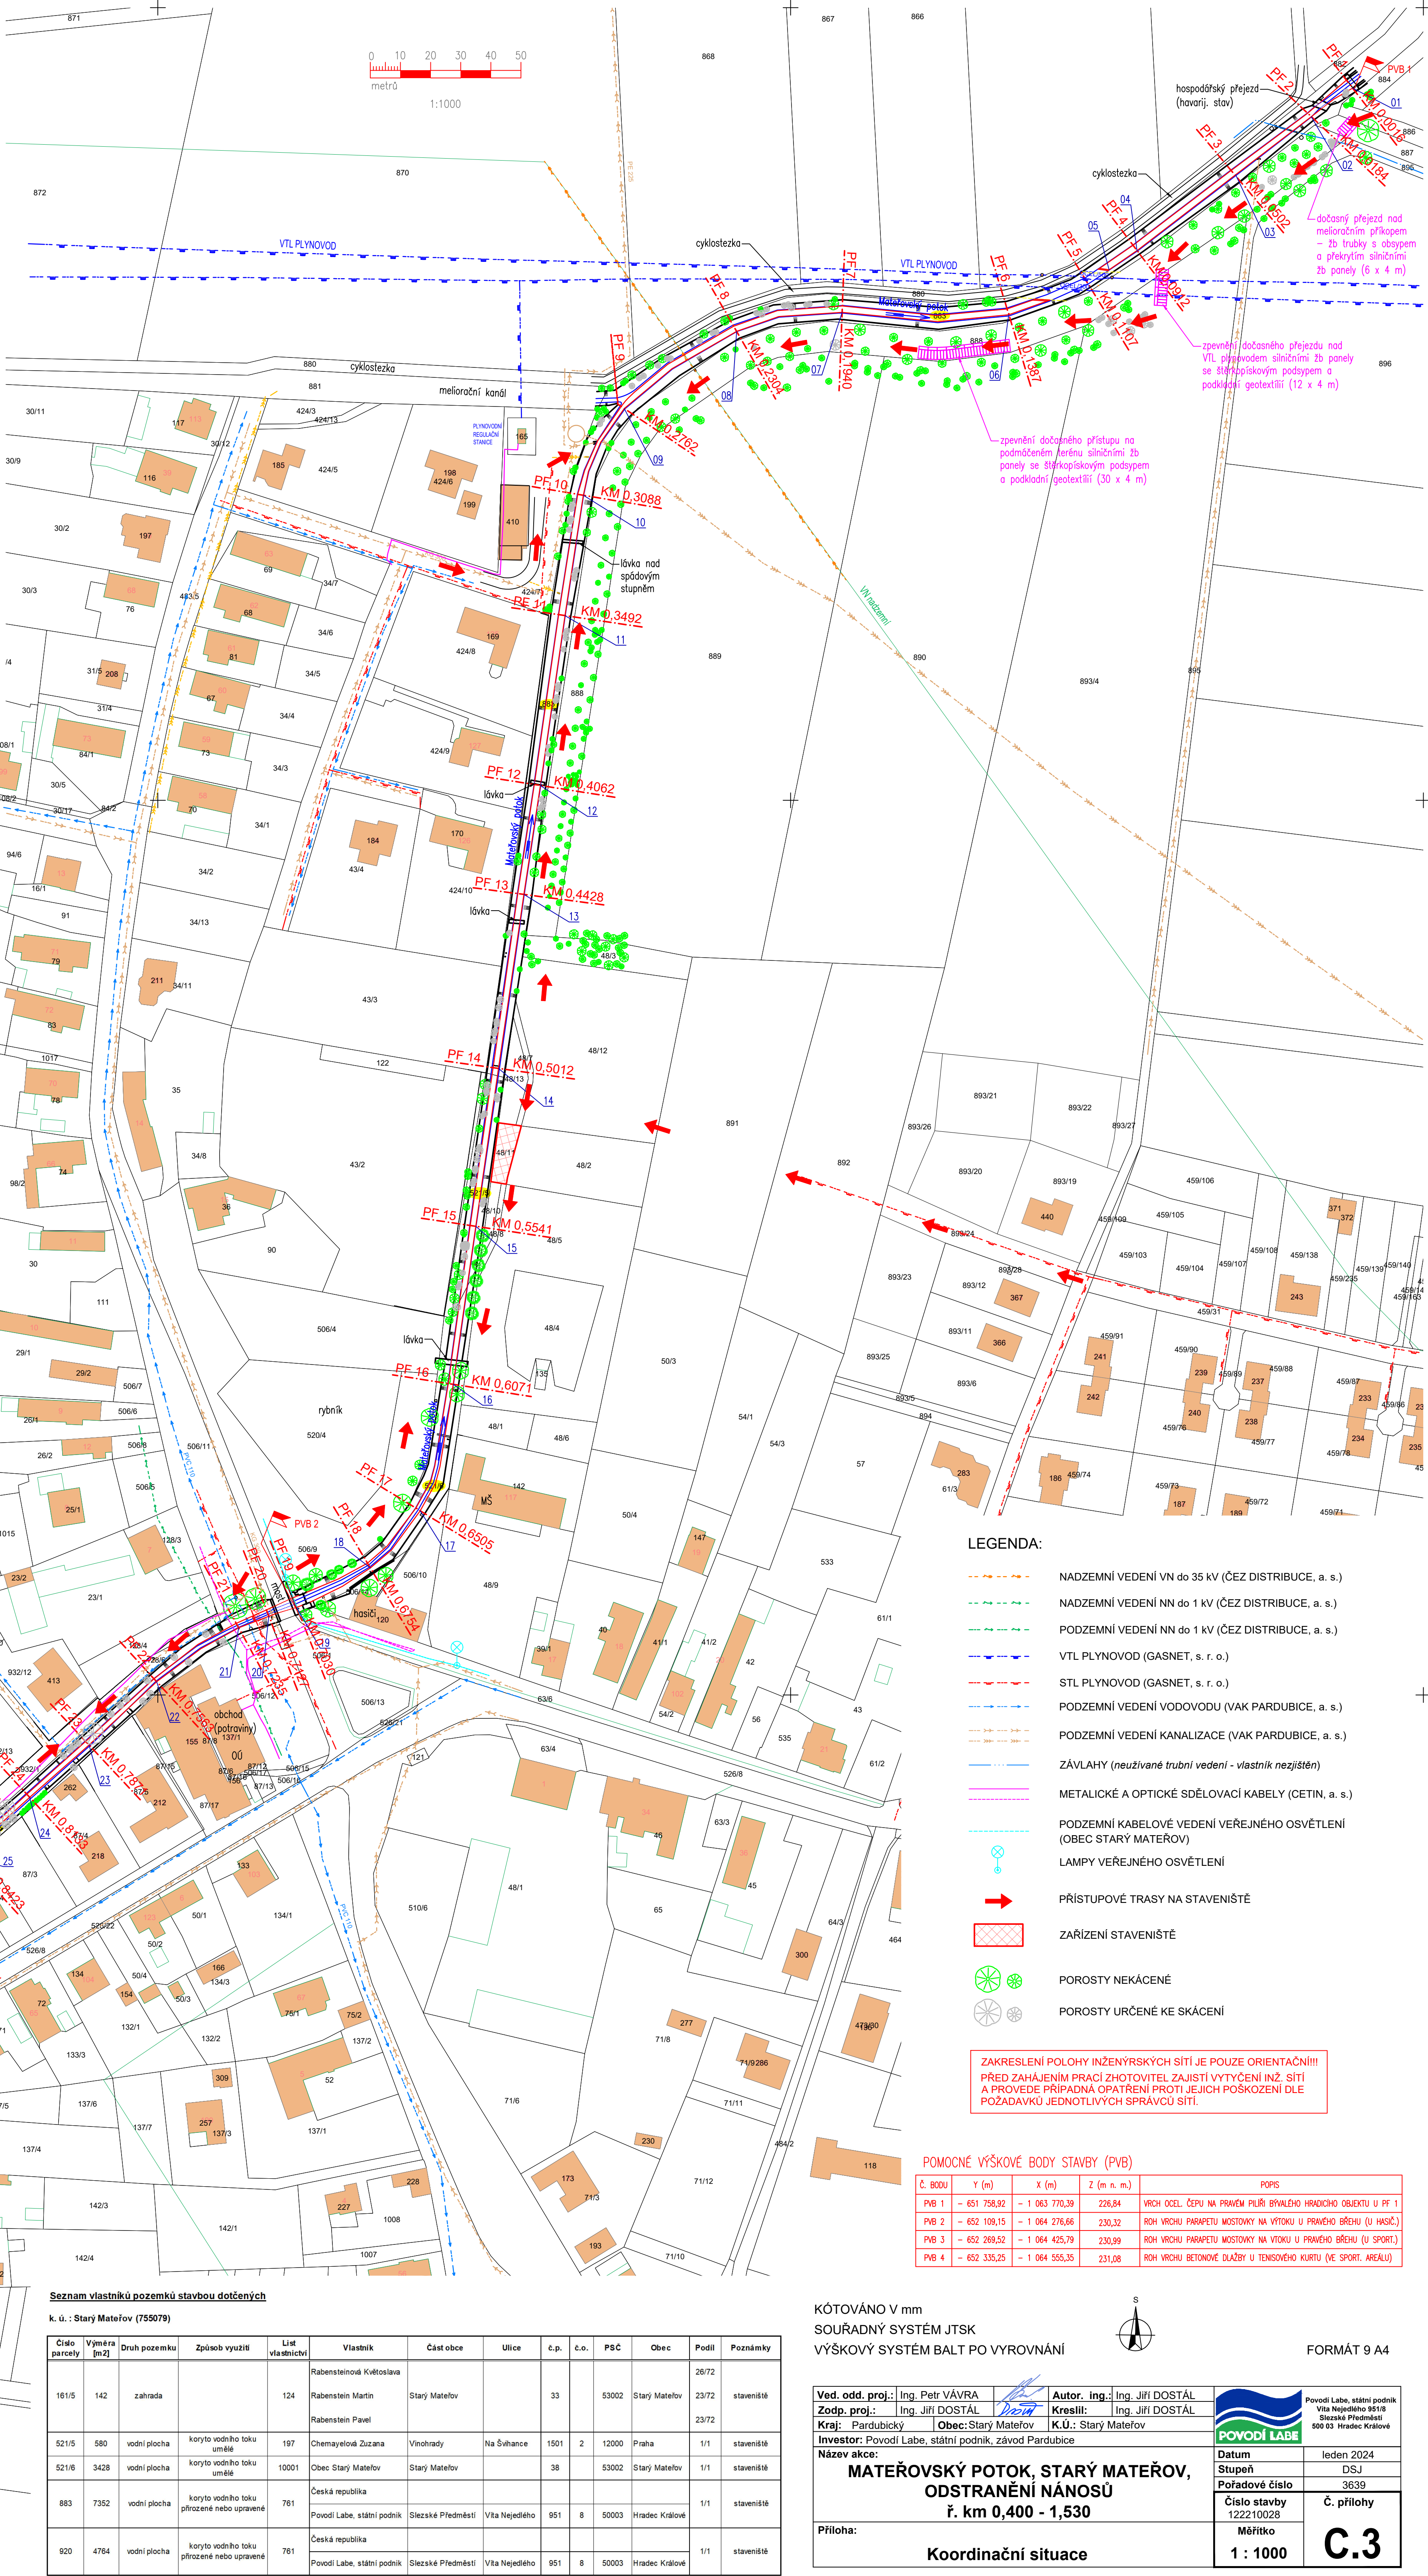

LEGENDA:

- NADZEMNÍ VEDENÍ VN DO 35 kV (ČEZ DISTRIBUCE, a. s.)
- NADZEMNÍ VEDENÍ NN DO 1 kV (ČEZ DISTRIBUCE, a. s.)
- PODZEMNÍ VEDENÍ NN DO 1 kV (ČEZ DISTRIBUCE, a. s.)
- VTL PLYNOVOD (GASNET, s. r. o.)
- STL PLYNOVOD (GASNET, s. r. o.)
- PODZEMNÍ VEDENÍ VODOVODU (VAK PARDUBICE, a. s.)
- PODZEMNÍ VEDENÍ KANALIZACE (VAK PARDUBICE, a. s.)
- ZÁVLAHY (neuvážené tržní vedení - vlastník nezjištěn)
- METALICKÉ A OPTICKÉ SDĚLOVACÍ KABELY (CETIN, a. s.)
- PODZEMNÍ KABELOVÉ VEDENÍ VEŘEJNÉHO OSVĚTLENÍ (OBEC STARÝ MATEŘOV)
- LAMPY VEŘEJNÉHO OSVĚTLENÍ
- PŘÍSTUPOVÉ TRASY NA STAVENIŠTĚ
- ZAŘÍZENÍ STAVENIŠTĚ
- POROSTY NEKÁCENÉ
- POROSTY URČENÉ KE SKÁCENÍ

ZAKRESLENÍ POLOHY INŽENÝRSKÝCH SÍTÍ JE POUZE ORIENTAČNÍ!!!
PŘED ZAHÁJENÍM PRACÍ ZHOTOVITEL ZAJISTI VYTÝČENÍ INŽ. SÍTÍ
A PŘEVEDE PŘÍPADNÁ OPATŘENÍ PROTI JEJICH POŠKOZENÍ DLE
POŽADAVKŮ JEDNOTLIVÝCH SPRÁVCŮ SÍTÍ.

POMOCNÉ VÝŠKOVÉ BODY STAVBY (PVB)


Č. BODU	Y (m)	X (m)	Z (m n. m.)	POPS
PVB 1	- 651 758,92	- 1 063 770,39	226,84	VROH OCEL. ČERPU NA PRAVÉM PLÁTI BÝVALÉHO HRADČOHO OBJEKTU U PF 1
PVB 2	- 652 109,15	- 1 064 276,66	230,32	ROH VROHU PARAPETU MOSTOVY NA VÝTOKU U PRAVÉHO BŘEHU (U HÁSK.)
PVB 3	- 652 269,52	- 1 064 425,79	230,99	ROH VROHU PARAPETU MOSTOVY NA VÝTOKU U PRAVÉHO BŘEHU (U SPORT.)
PVB 4	- 652 335,25	- 1 064 555,35	231,08	ROH VROHU BETONOVÉ DLAŽBY U TENISOVÉHO KURTU (VE SPORT. AREÁLU)

KÓTOVANO V mm

SOUŘADNÝ SYSTÉM JTSK

VÝŠKOVÝ SYSTÉM BALT PO VYROVNÁNÍ

FORMÁT 9 A4

Ved. odd. proj.: Ing. Petr VÁVRA	Autor. ing.: Ing. Jiří DOSTÁL		Povodí Labe, státní podnik Vita Nejedlého 9518 Slezské Předměstí 500 03 Hradec Králové
Zodp. proj.: Ing. Jiří DOSTÁL	Kreslil: Ing. Jiří DOSTÁL		
Kraj: Pardubický	Obec: Starý Mateřov		
Investor: Povodí Labe, státní podnik, závod Pardubice	K.Ú.: Starý Mateřov		
Název akce:			
MATEŘOVSKÝ POTOK, STARÝ MATEŘOV, ODSTRANĚNÍ NÁNOSŮ ř. km 0,400 - 1,530			
Příloha:			
Koordináční situace			
Datum		leden 2024	
Stupeň		DSJ	
Pořadové číslo		3639	
Číslo stavby		Č. přílohy	
122210028			
Měřítko		1 : 1000	
		C.3	