


KOORDINAČNÍ SITUAČNÍ VÝKRES

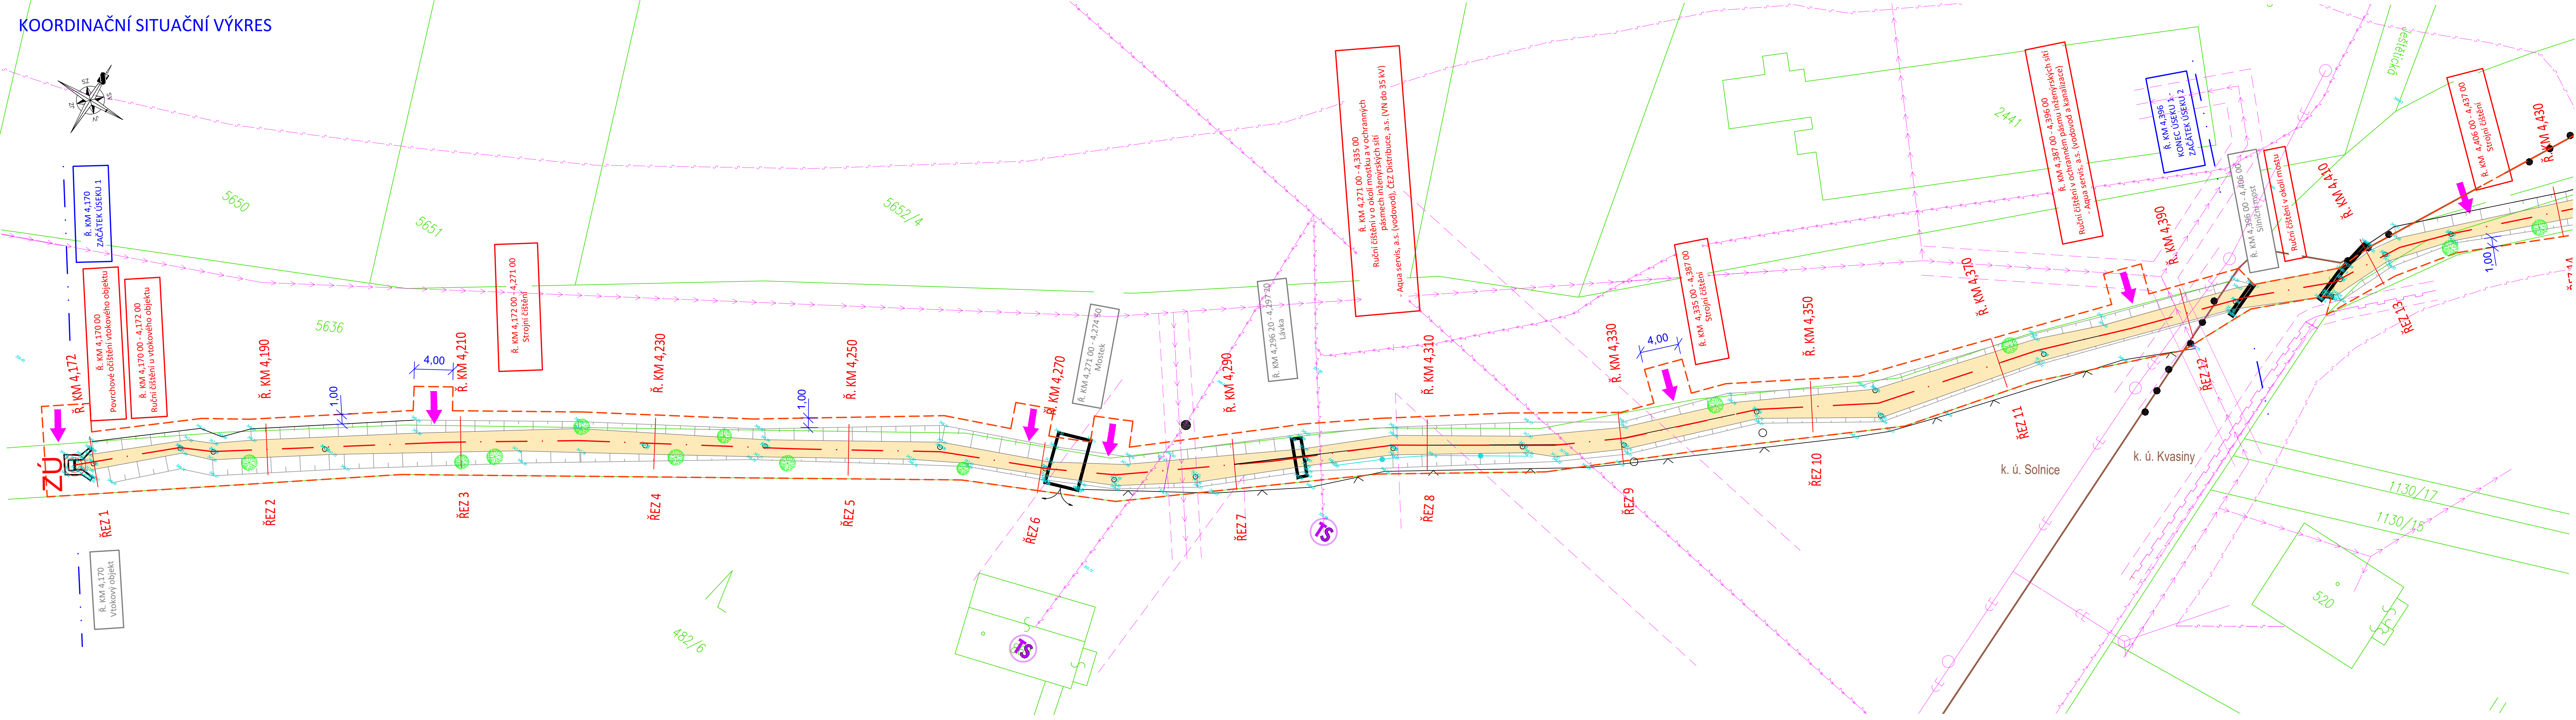

Kácení pobřežního porostu (přístupy ke stavbě)

- ř. km. 4,170 - 4,396 LB 6 ks PB 4 ks
- ř. km 4,396 - 4,582 30 LB 9 ks PB 8 ks
- ř. km 4,582 30 - 4,735 LB 9 ks PB 4 ks

LEGENDA SÍTÍ

- Česká telekomunikační infrastruktura a.s. (sdělovací kabel)
- ČEZ Distribuce, a.s., NN
- ČEZ Distribuce, a.s., VN
- GasNet, s.r.o. (plyn)
- Aqua servis, a.s. (vodovod)
- Aqua servis, a.s. (kanalizace)

LEGENDA

- HRANICE POZEMKŮ KATASTRU NEMOVITOSTI
- 823/1 PARCELNÍ ČÍSLO
- PŘÍJEZD NA STAVENIŠTĚ
- HRANICE STAVENIŠTĚ
- OSA ÚPRAVY
- ZAŘÍZENÍ STAVENIŠTĚ
- HRANICE KATASTRÁLNÍHO ÚZEMÍ
- ODSTRANĚNÍ SEDIMENTU Z KORYTA
- POBŘEŽNÍ POROSTY POKÁCENÉ V RAMCI PROVOZNÍ ÚDRŽBY STAVEBNÍKEM
- OCHRANNÁ PÁSMATA INŽENÝRSKÝCH SÍTÍ

PŘED ZAHÁJENÍM STAVEBNÍCH PRACÍ DODAVATEL ZAJISTÍ VYTÝČENÍ PODZEMNÍCH VEDENÍ. TRASY JSOU POUZE ORIENTAČNÍ - BLÍŽE VIZ VYJÁDRĚNÍ JEDNOTLIVÝCH SUBJEKTŮ. PRÁCE V OCHRANNÝCH PÁSMECH BUDOU PROVEDENÉ V SOULADU S PODMÍNKAMI SPRÁVČOU TECHNICKÉ INFRASTRUKTURY. PROVOZNÍ MEZIDOPONIE URČÍ PO PROJEDNÁNÍ STAVEBNÍK V PRŮBĚHU ŘEŠENÍ STAVBY.

souřadnicový systém JTSK, výškový systém BpV			<div>KOZPLEX CR</div>	
Zodpovědný projektant	Vypracoval	Technická kontrola		
Ing. Kamil Urbánek	Michaela Stachová	Ing. Kamil Urbánek		
Kraj: Královéhradecký			Obec s rozšířenou působností: Rychnov nad Kněžnou	
Stavebník: Povodí Labe, s.p., Vltá Nejedlého 951/8, 500 03 Hradec Králové				
DLOUHÁ STROUHA, SOLNICE - KVASINY, OPRAVA KORYTA, Ř. KM 4,170 - 4,735			Stupeň	DSP + DPS
			Datum	Listopad 2021
			Zakázkové číslo	2021-249
			Formát	6 A4
KOORDINAČNÍ SITUAČNÍ VÝKRES			Měřítko:	Číslo přílohy:
			1:250	C.5-1