
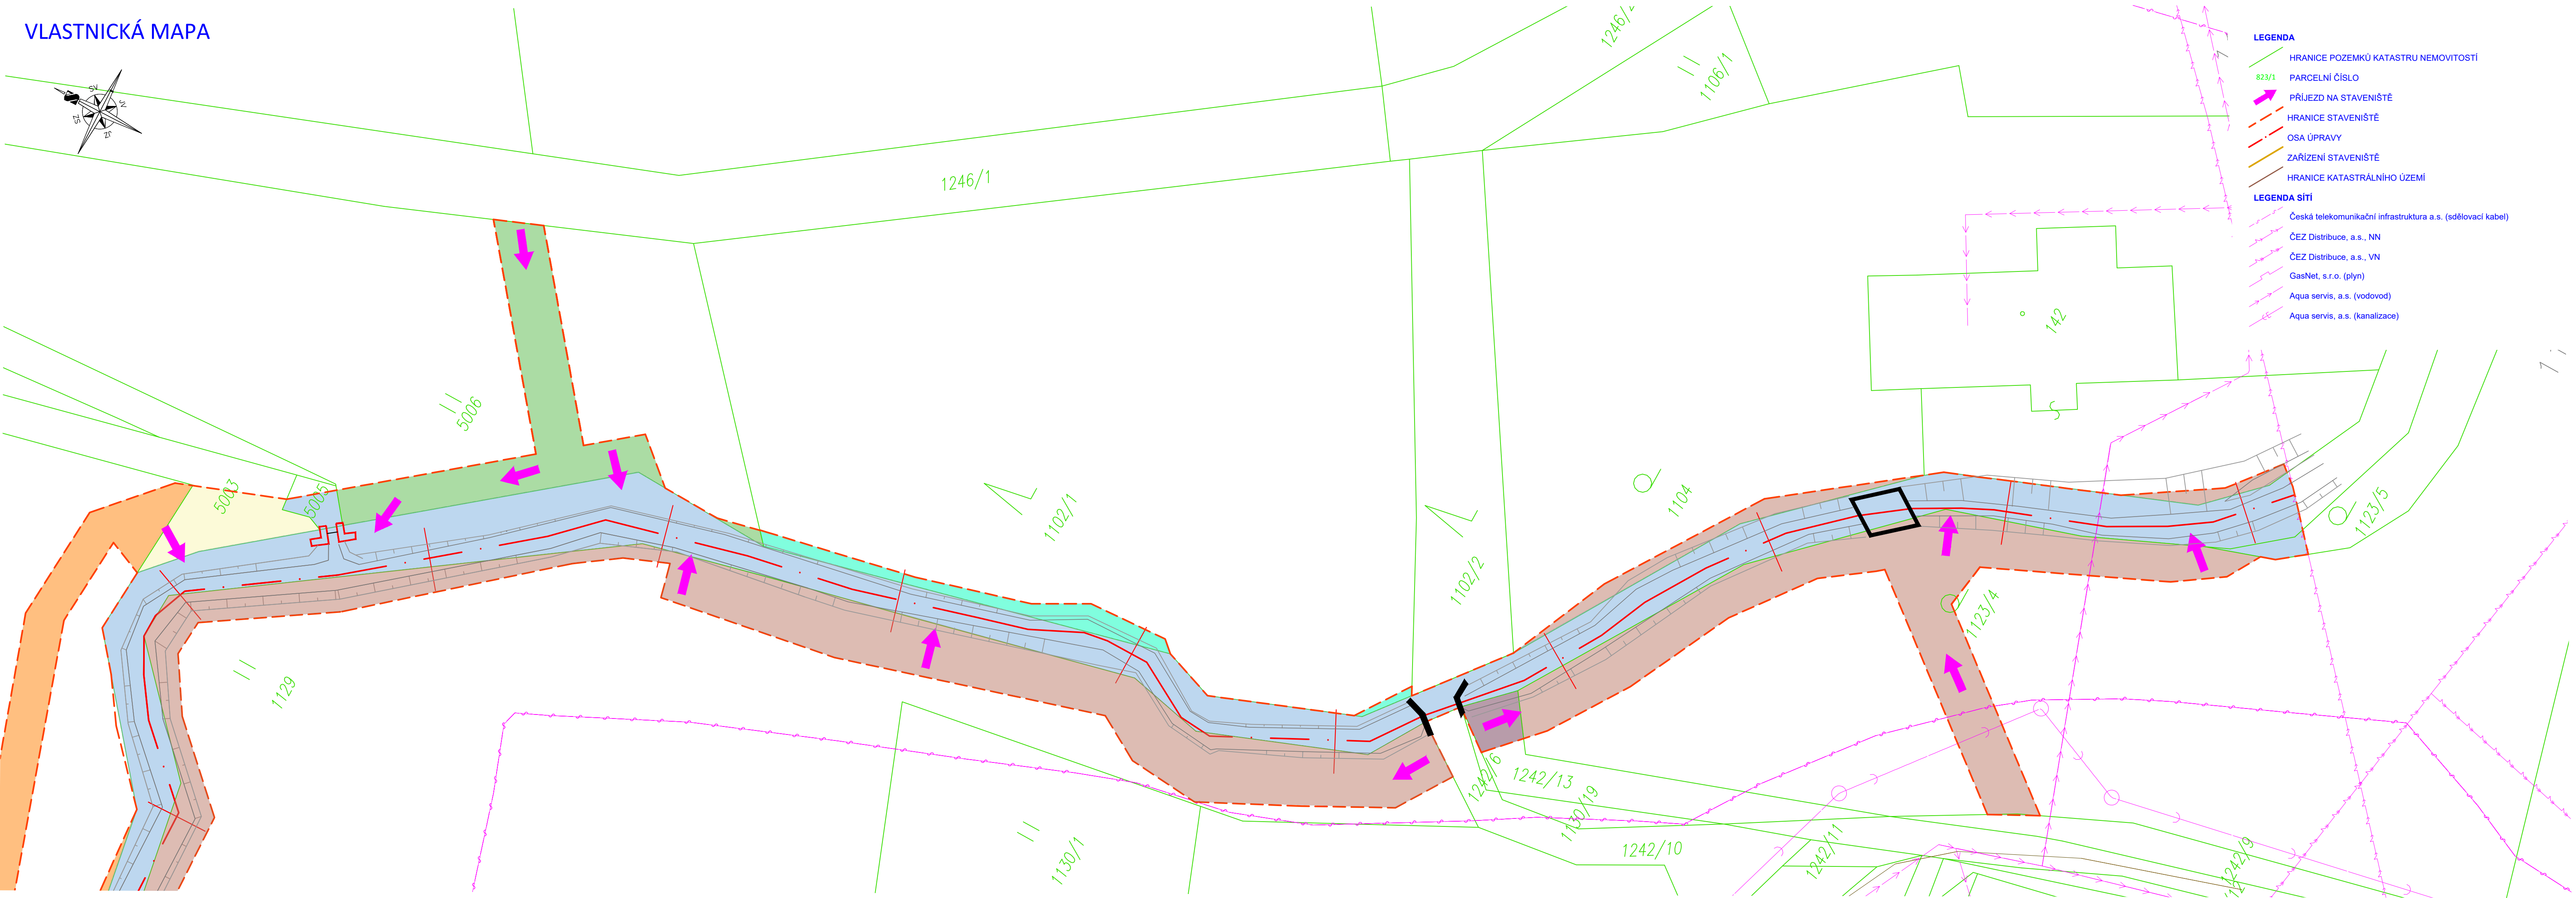


VLASTNICKÁ MAPA

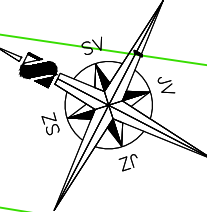

SEZNAM DOTČENÝCH POZEMKŮ				
KVASINY [678198]				
	ČÍSLO PARCELY	DRUH POZEMKU	VLASTNÍK	VÝMĚRA DOTČENÉ ČÁSTI POZEMKU [m²]
	1396/5	vodní plocha	Povodí Labe, státní podnik, Víta Nejedlého 951/8, Slezské Předměstí, 500 03 Hradec Králové	1146
	5005	vodní plocha		10
	1123/5	zahrada		8
	1130/18	trvalý travní porost	SJM Jan Škulavík a Helena Škulavíková, Kvasiny 354, 517 02 Kvasiny	191
	1130/16	trvalý travní porost		7
	5000	ostatní plocha	Obec Kvasiny, Kvasiny 81, 517 02 Kvasiny	200
	5003	ostatní plocha		50
	st. 142	zastavěná plocha a nádvoří	Josef Štěpánek, Kvasiny 89, 517 02 Kvasiny	12
	1104	zahrada		32
	1123/4	zahrada		319
	1129	trvalý travní porost		581
	5001	trvalý travní porost	Bc. Tomáš Kvíčera, K Meteoru 786/9, Svobodné Dvory, 503 11 Hradec Králové	432
	5006	trvalý travní porost	PhDr. RNDr. Vojtěch Havlíček, Na Výšině 1605, 543 01 Vrchlabí	159
			Miroslav Škop, Kvasiny 280, 517 02 Kvasiny	
			Zdeněk Škop, Kvasiny 266, 517 02 Kvasiny	
	1102/1	lesní pozemek	Domínika Janešková, Kvasiny 101, 517 02 Kvasiny	45
	1242/13	ostatní plocha	Daniel Klíma, Kvasiny 101, 517 02 Kvasiny	18
			Helena Franková, Kvasiny 16, 517 02 Kvasiny	
			Josef Štěpánek, Kvasiny 89, 517 02 Kvasiny	

Dočasný zázor do 1 roku.

SEZNAM DOTČENÝCH POZEMKŮ				
SOLNICE [752428]				
	ČÍSLO PARCELY	DRUH POZEMKU	VLASTNÍK	VÝMĚRA DOTČENÉ ČÁSTI POZEMKU [m²]
	2285/4	vodní plocha	Povodí Labe, státní podnik, Víta Nejedlého 951/8, Slezské Předměstí, 500 03 Hradec Králové	1120
	5636	ostatní plocha - ostatní komunikace	Město Solnice, Masarykovo náměstí 1, 517 01 Solnice	340

Dočasný zázor do 1 roku.

souřadnicový systém JTSK

Zodpovědný projektant	Vypracoval	Technická kontrola	KOZPLEX CR	
Ing. Kamil Urbánek	Michaela Stachová	Ing. Kamil Urbánek		
Kraj: Královéhradecký			Obec s rozšířenou působností: Rychnov nad Kněžnou	
Stavebník: Povodí Labe, s.p., Víta Nejedlého 951/8, 500 03 Hradec Králové				
DLOUHÁ STROUHA, SOLNICE - KVASINY, OPRAVA KORYTA, Ř. KM 4,170 - 4,735			Stupeň	DSP + DPS
			Datum	Listopad 2021
			Zakázkové číslo	2021-249
			Formát	5 A4
VLASTNICKÁ MAPA			Měřítko: 1:250	Číslo přílohy: C.4-3