
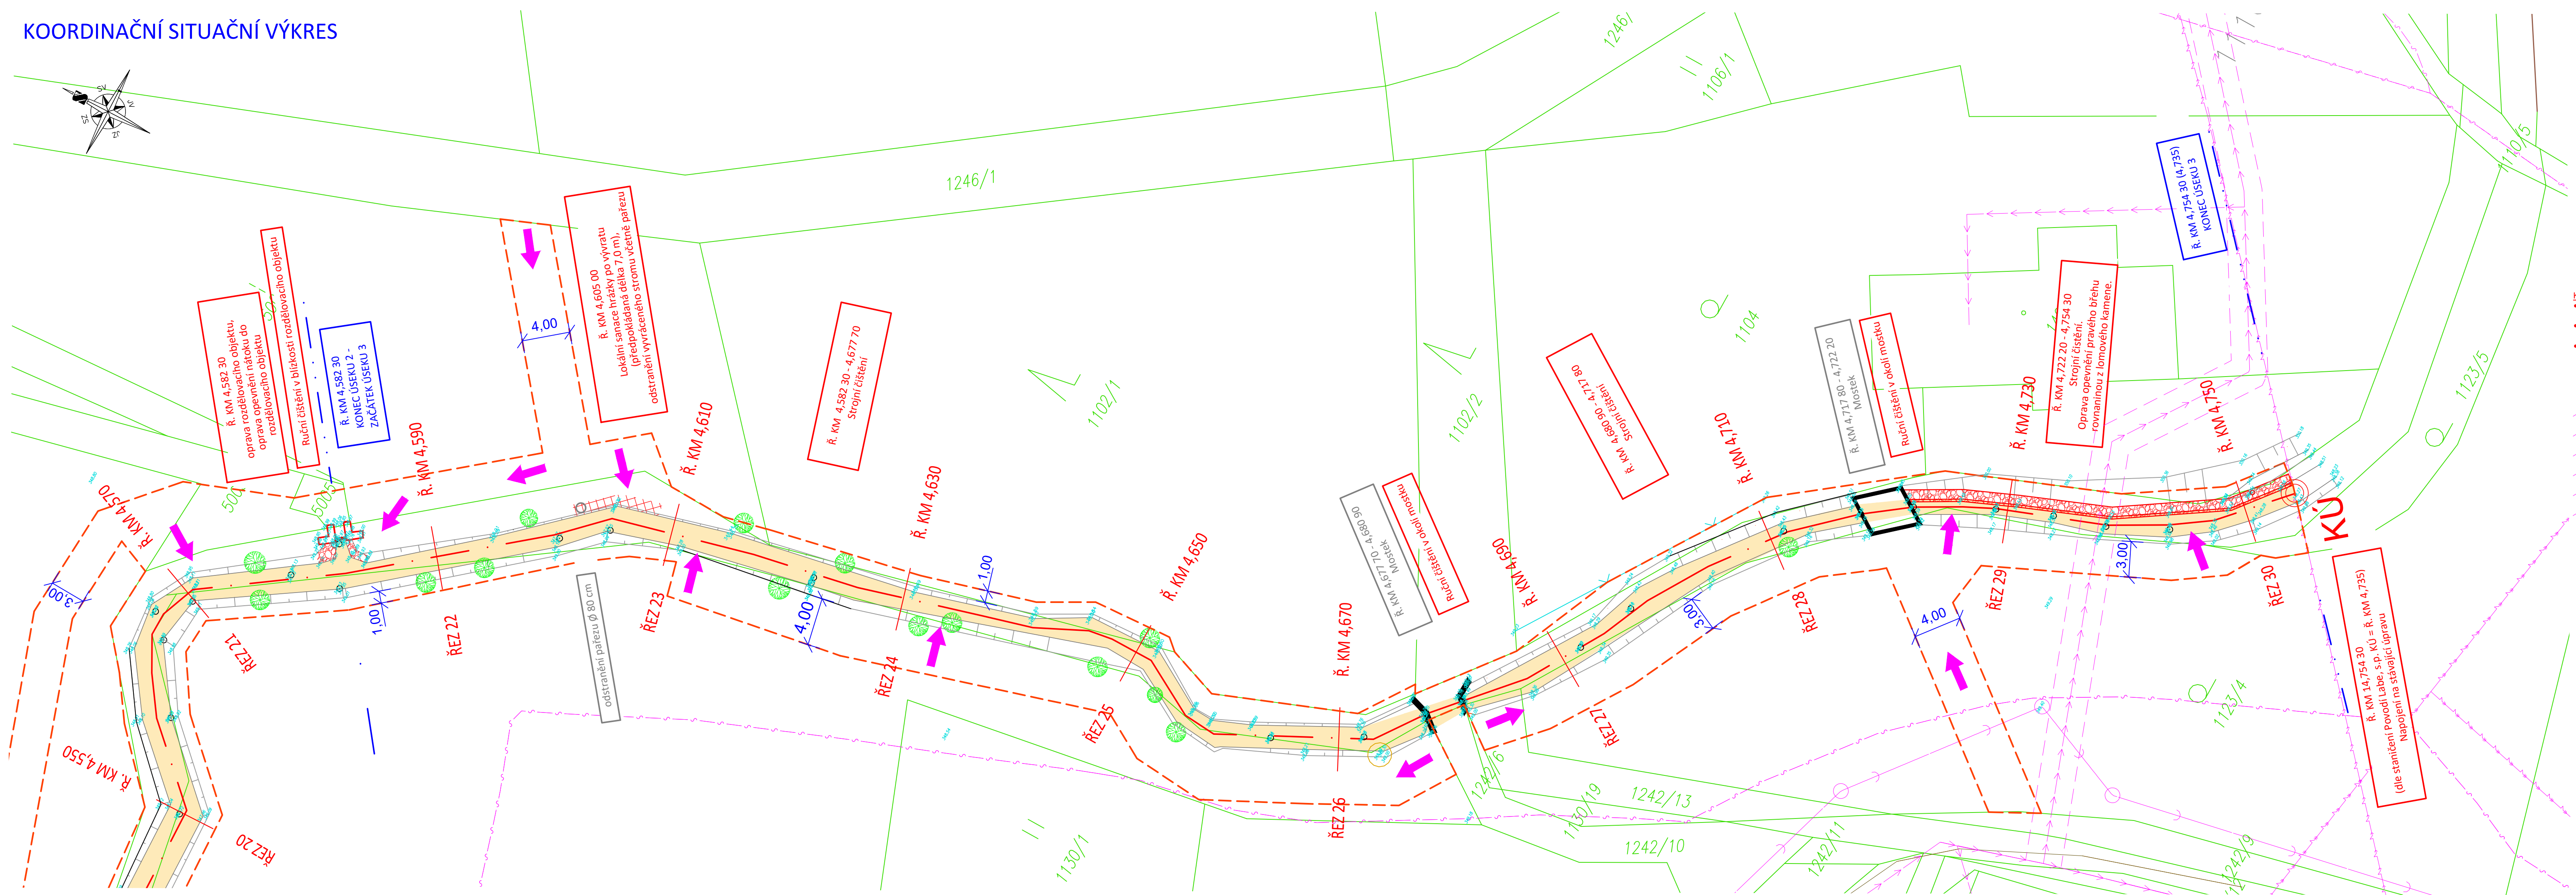


KOORDINAČNÍ SITUAČNÍ VÝKRES

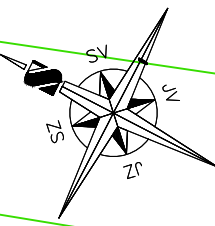

- Kácení pobřežního porostu (přístupy ke stavbě)
- ř. km. 4,170 - 4,396 LB 6 ks
PB 4 ks
 - ř. km 4,396 - 4,582 30 LB 9 ks
PB 8 ks
 - ř. km 4,582 30 - 4,735 LB 9 ks
PB 4 ks

- LEGENDA SÍTÍ
- Česká telekomunikační infrastruktura a.s. (sdělovací kabel)
 - ČEZ Distribuce, a.s., NN
 - ČEZ Distribuce, a.s., VN
 - GasNet, s.r.o. (plyn)
 - Aqua servis, a.s. (vodovod)
 - Aqua servis, a.s. (kanalizace)

PŘED ZAHÁJENÍM STAVEBNÍCH PRACÍ DODAVATEL ZAJISTÍ VYTÝČENÍ PODZEMNÍCH VEDENÍ. TRASY JSOU POUZE ORIENTAČNÍ - BLÍŽE VIZ VYJÁDRĚNÍ JEDNOTLIVÝCH SUBJEKTŮ. PRÁCE V OCHRANNÝCH PÁSMECH BUDOU PROVEDENÉ V SOULADU S PODMINKAMI SPRÁVCŮ TECHNICKÉ INFRASTRUKTURY. PROVOZNÍ MEZIDEPONIE URČÍ PO PROJEDNÁNÍ STAVEBNÍK V PRŮBĚHU ŘEŠENÍ STAVBY.

- LEGENDA
- HRANICE POZEMKŮ KATASTRU NEMOVITOSTÍ
 - 823/1 PARCELNÍ ČÍSLO
 - PŘÍJEZD NA STAVENIŠTĚ
 - HRANICE STAVENIŠTĚ
 - OSA ÚPRAVY
 - ZARÍZENÍ STAVENIŠTĚ
 - HRANICE KATASTRÁLNÍHO ÚZEMÍ
 - ODSTRANĚNÍ SEDIMENTU Z KORYTA
 - POBŘEŽNÍ POROSTY POKÁCENÉ V RÁMCI PROVOZNÍ ÚDRŽBY STAVEBNÍKEM
 - OCHRANNÁ PÁSMA INŽENÝRSKÝCH SÍTÍ

souřadnicový systém JTSK, výškový systém Bpv			KOZPLEX CR	
Zodpovědný projektant	Vypracoval	Technická kontrola		
Ing. Kamil Urbánek	Michaela Stachová	Ing. Kamil Urbánek		
Kraj: Královéhradecký			Stupeň	
Obec s rozšířenou působností: Rychnov nad Kněžnou			Datum	
Stavebník: Povodí Labe, s.p., Víta Nejedlého 951/8, 500 03 Hradec Králové			Zakázkové číslo	
DLOUHÁ STROUHA, SOLNICE - KVASINY, OPRAVA KORYTA, Ř. KM 4,170 - 4,735			Formát	
			Měřítko:	
			Číslo přílohy:	
KOORDINAČNÍ SITUAČNÍ VÝKRES			1:250	
			C.5-3	