




Pasport opěrné zdi - poruchy, M 1:50
Rozsah: km 35,900 - km 35,960

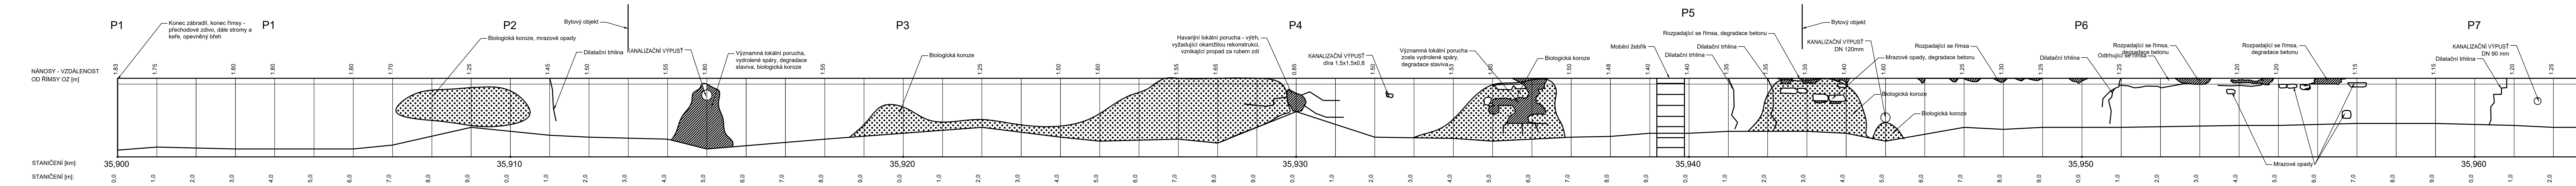

Pasport opěrné zdi - poruchy, M 1:50
Rozsah: km 35,960 - km 36,015

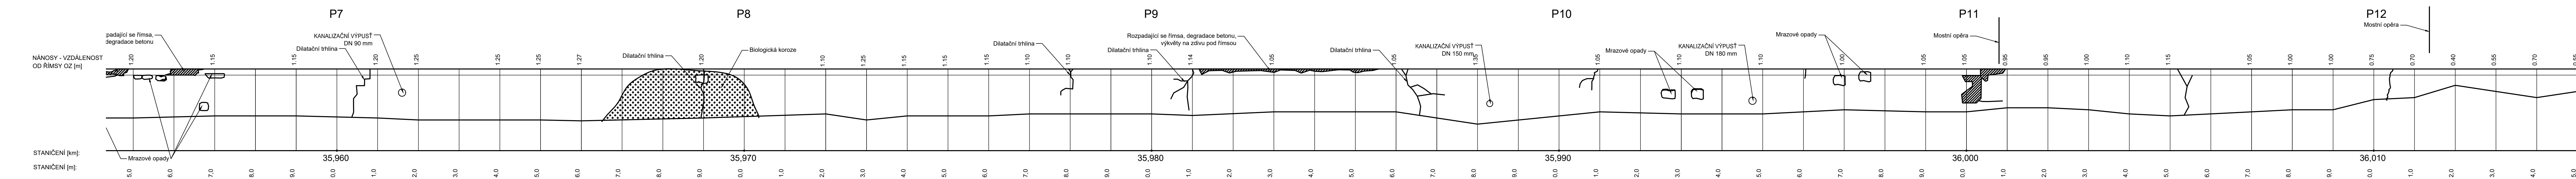

	Odpovědný řešitel	Zpracovatel podkladů	Kreslil	Proveřil
	Mgr. J. Oprchal	Ing. Petr Bílek	Ing. Anna Höllová	Ing. M. Polák
Objednatel: Povodi Moravy, s.p., Dřevařská 923/11, 602 00 Brno				
Název zakázky: Třebůvka, Linhartice - optimalizace koryta toku (horní úsek)			Stupeň	DSP+DPS
			Formát	7xA4
			Datum	prosinec 2017
			Číslo zakázky	17 7251
Část:	SO02 Oprava opěrné zdi		Číslo přílohy	4
Název přílohy:	Výkres		Měřítko	1:50
			Číslo výtisku	