



KRAJ:
KATASTRÁLNÍ ÚZEMÍ:
DRUH POVRCHU ÚZEMÍ:

Paroubický
Luhbátice
vodní plocha – koryto vodního toku přirozené nebo upravené

Podélný profil: TŘEBŮVKA M 1:1000/100
Rozsah: km 35,39968 - km 36,21200

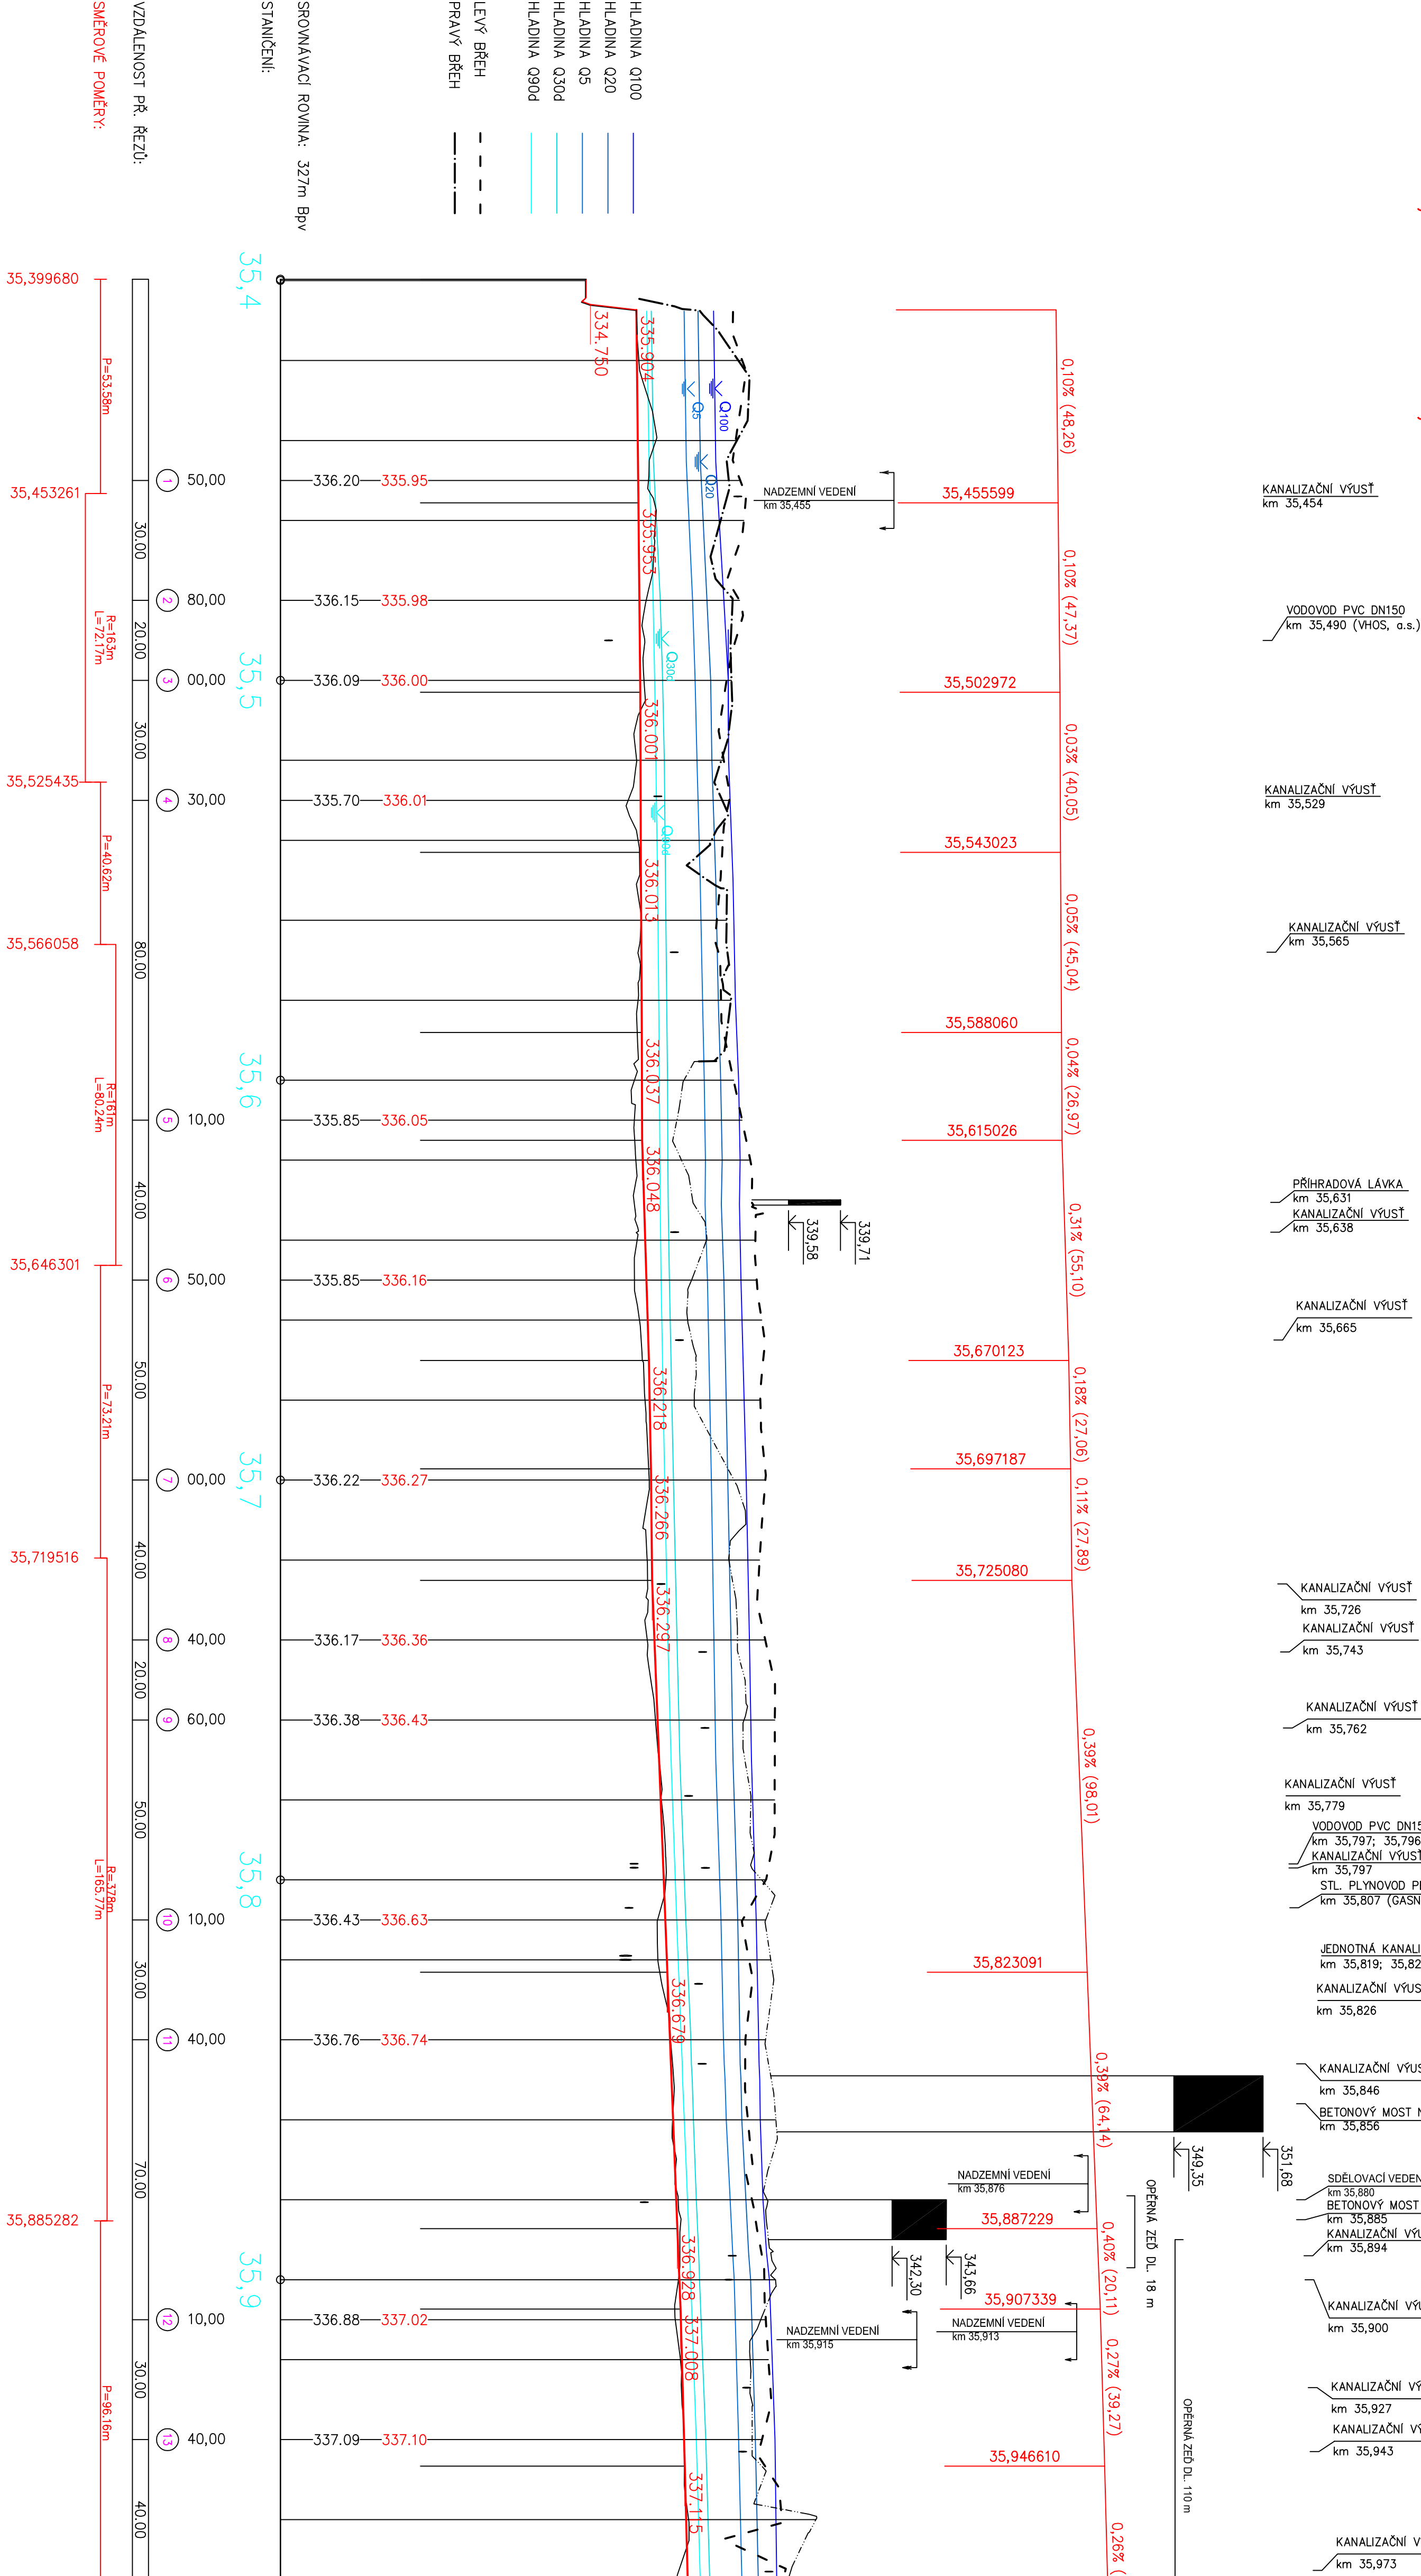

			
Objednatel:	Povodí Moravy, s.p., Dřevnická 923/11, 602 00 Brno		
Název zakázky:	Třebůvka, Luhbátice - optimalizace koryta toku (dorní úsek)		
	Číslo zakázky		
Název přílohy:	Podélný profil v km 35,396 - 35,900		
Čas:	S001 Úprava koryta toku		