



CHARAKTERISTICKÉ PŘÍČNÉ ŘEZY

M 1:100

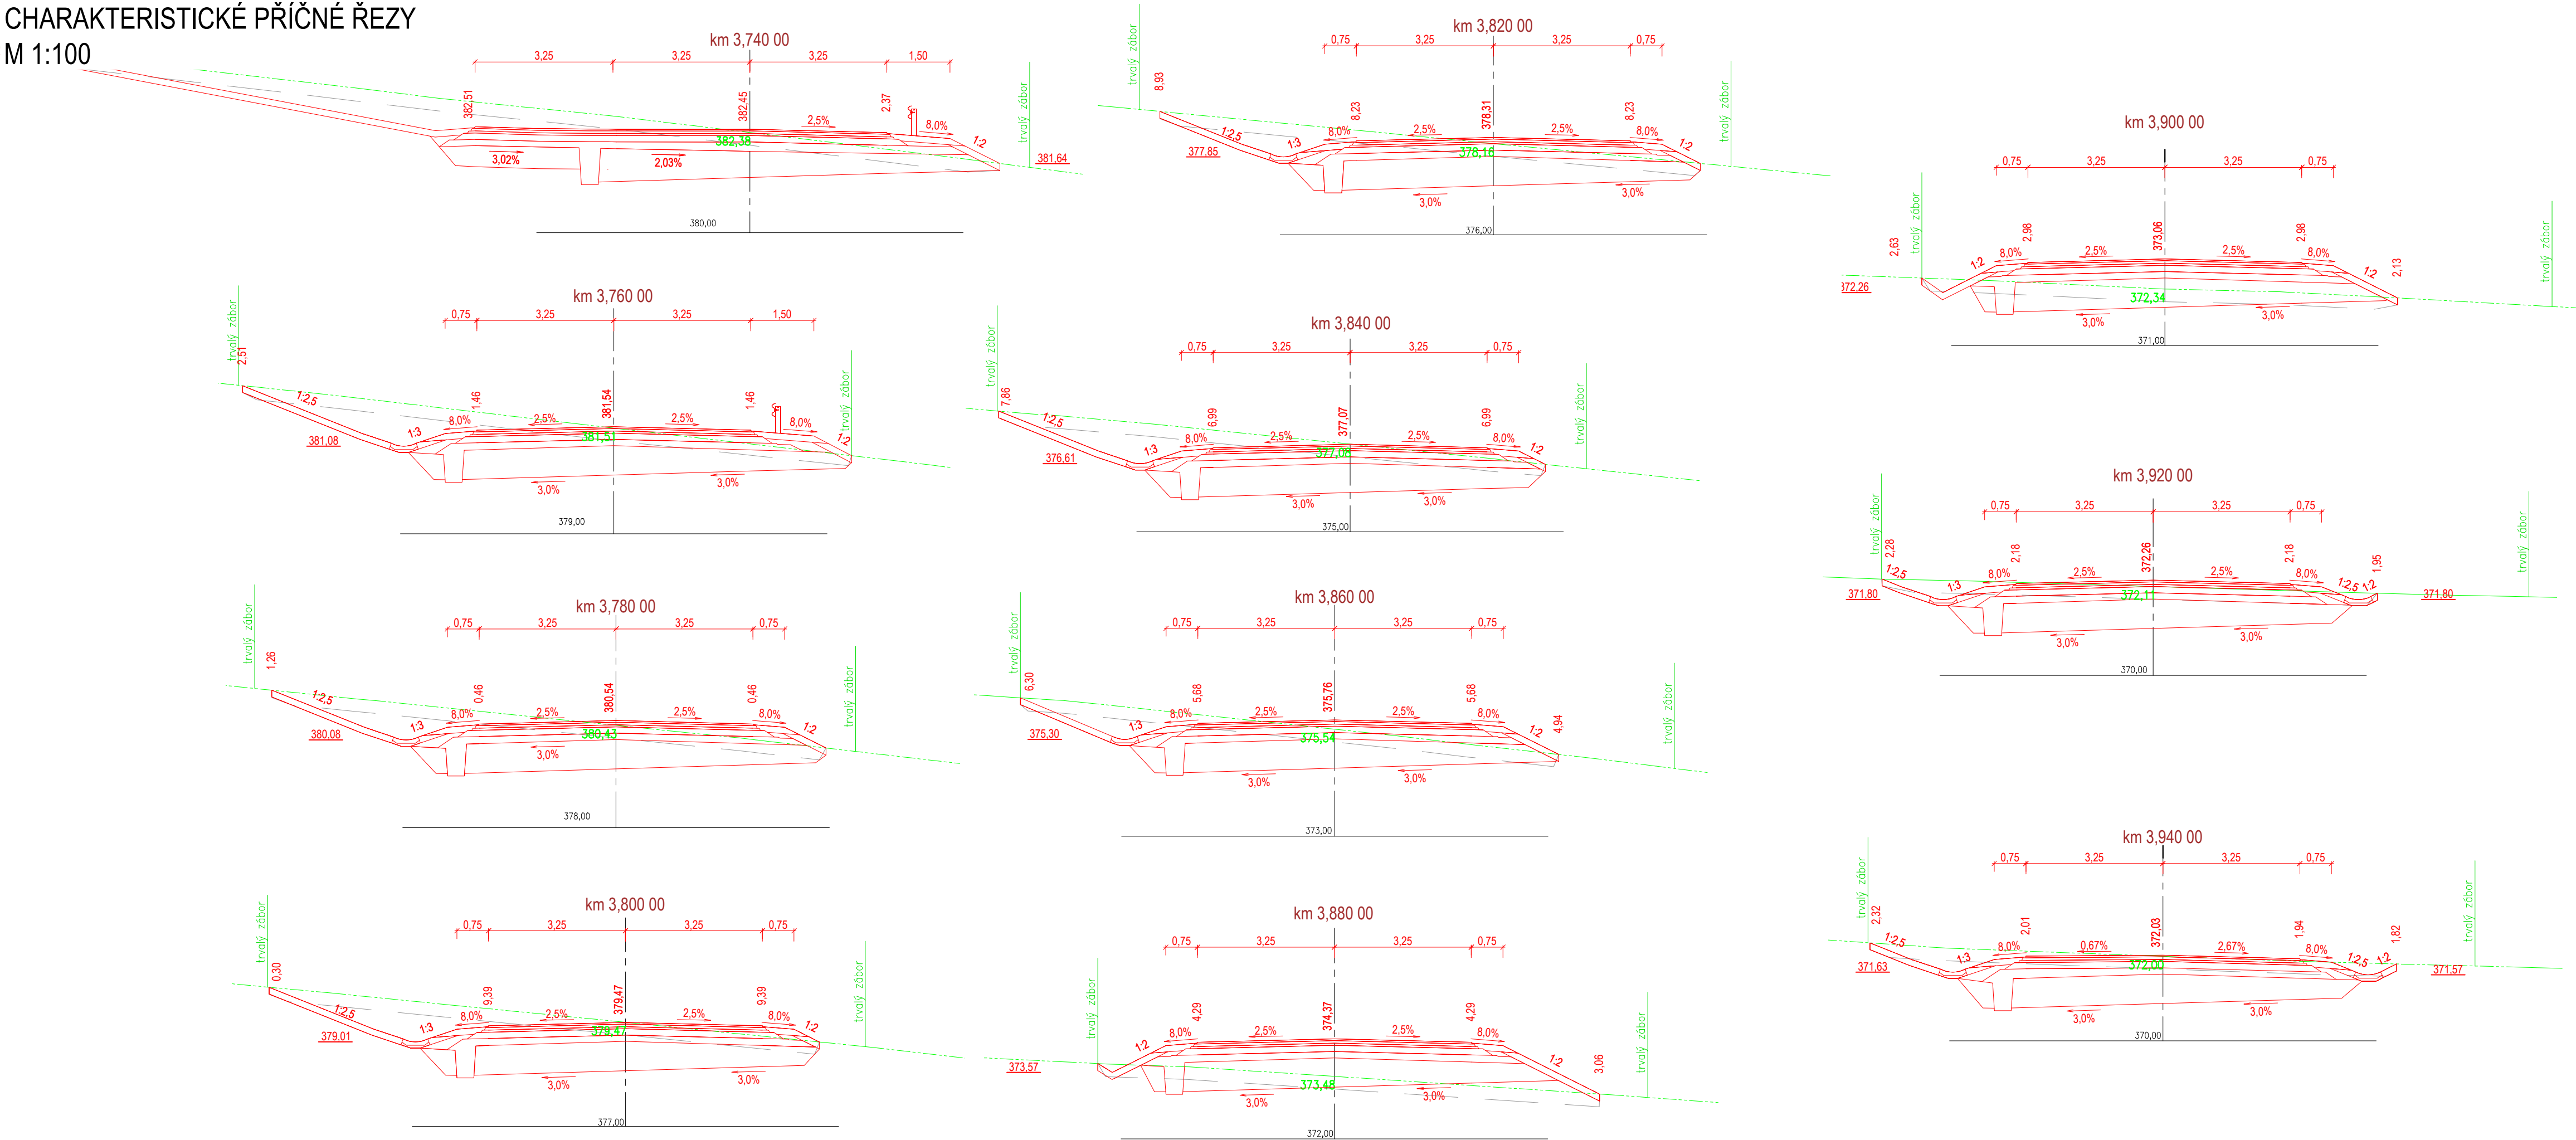

OBJEDNATEL:		POVODÍ ODRY, s. p.		ZHOTOVITEL:	
		VARENSKÁ 3101/49 702 00 OSTRAVA		 AFRY	
				AFRY CZ s.r.o. MAGISTRŮ 1275/13 140 00 PRAHA 4 tel.: +420 277 005 500 www.afry.cz	
HLAVNÍ INŽENÝR PROJEKTU:		ZODPOVĚDNÝ PROJEKTANT:		VYPRACOVAL:	
Ing. DAVID FRIEDEL		Ing. DAVID FRIEDEL		Ing. BĚLA ČTVRTKOVÁ	
				KONTROLOVAL:	
				Ing. DAVID FRIEDEL	
NÁZEV PROJEKTU:					
LEVOBŘEŽNÍ SILNICE, OHO					
ČÁST:					
DOKUMENTACE OBJEKTŮ					
STAVEBNÍ OBJEKT:					
SO 102 - LEVOBŘEŽNÍ SILNICE V KM 3,730 - 3,964					
PŘÍLOHA:					
CHARAKTERISTICKÉ PŘÍČNÉ ŘEZY					
KRAJ:		MORAVSKOSLEZSKÝ		ČÁST:	
DATUM:		04/2022		PŘÍLOHA Č.:	
STUPEŇ:		PDPS - I. ETAPA		ČÍSLO PARE:	
MĚŘÍTKO:		1 : 100			
Č. ZAKÁZKY:		2021/0213			