


KATASTRÁLNÍ SITUAČNÍ VÝKRES

Měřítko: 1:1500

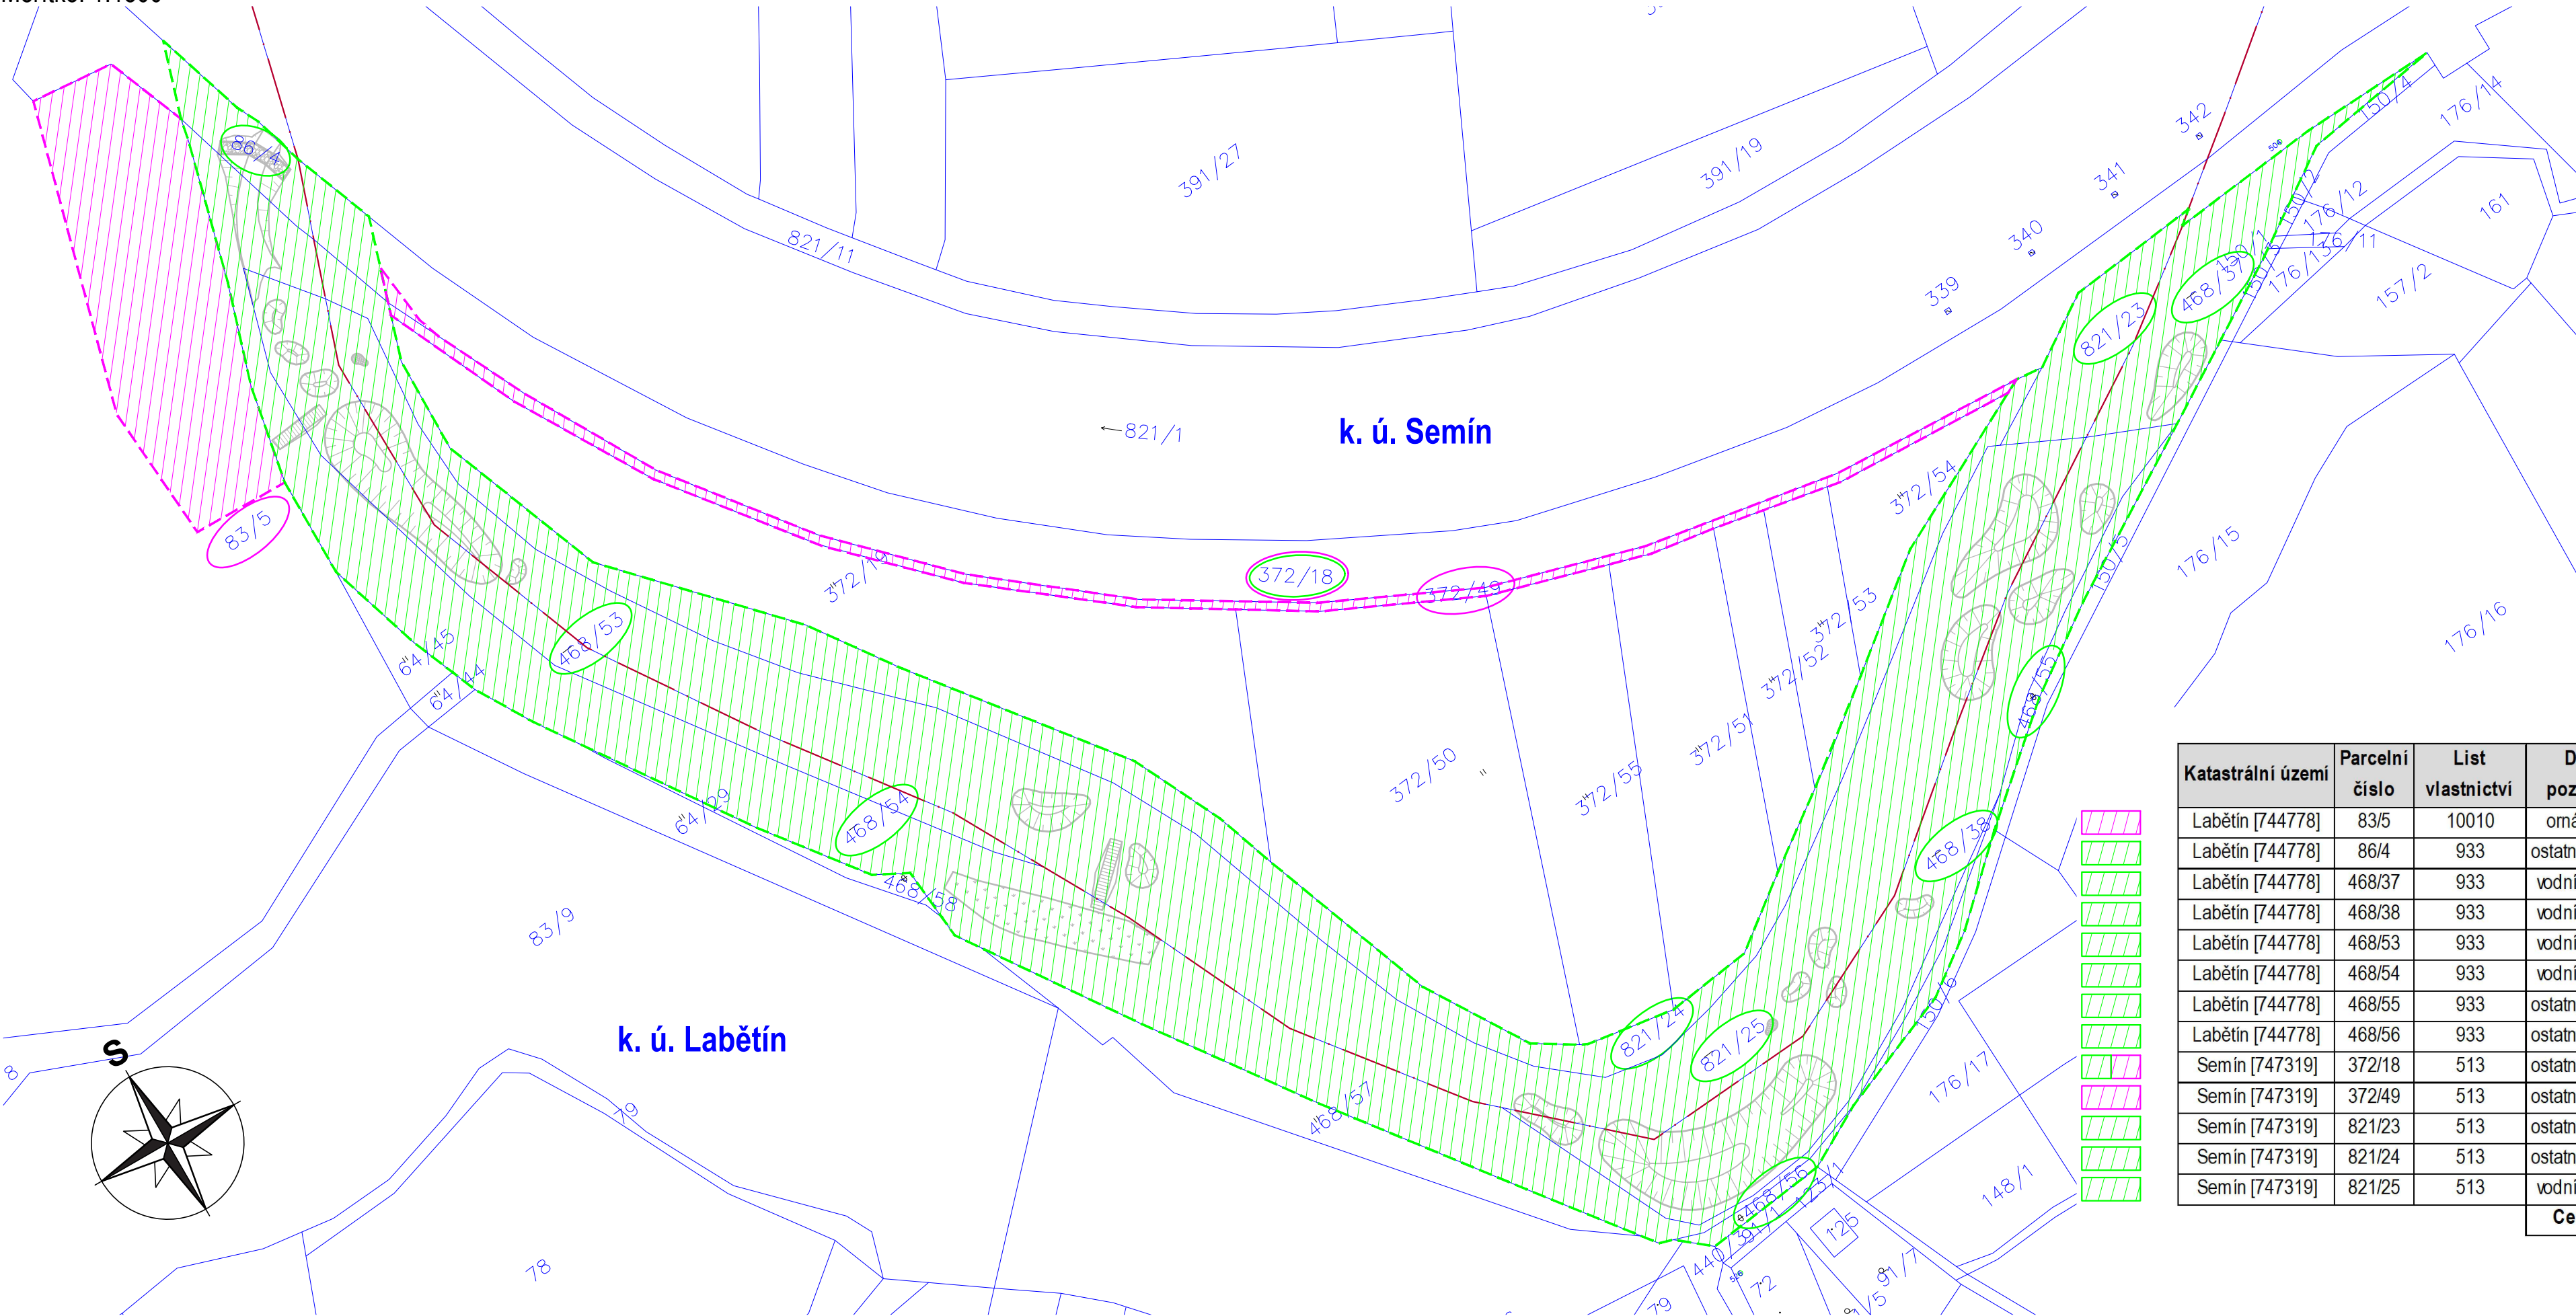


LEGENDA:

- HRANICE PARCEL KATASTRU NEMOVITOSTÍ
- - - HRANICE TRVALÉHO ZÁBORU
- - - HRANICE DOČASNÉHO ZÁBORU
- HRANY NÁVRHU
- - - HRANICE KATASTRÁLNÍHO ÚZEMÍ

Katastrální území	Parcelní číslo	List vlastnictví	Druh pozemku	Výměra pozemku [m²]	Dočasný zábor pozemků [m²]	Trvalý zábor pozemků [m²]	Vlastník
Labětín [744778]	83/5	10010	omá půda	73220	5166	0	Obec Řečany nad Labem, 1. máje 66, 53313 Řečany nad Labem
Labětín [744778]	86/4	933	ostatní plocha	7681	0	761	Povodí Labe, státní podnik, Víta Nejedlého 951/8, Slezské Předměstí, 50003 Hradec Králové
Labětín [744778]	468/37	933	vodní plocha	2194	0	2194	Povodí Labe, státní podnik, Víta Nejedlého 951/8, Slezské Předměstí, 50003 Hradec Králové
Labětín [744778]	468/38	933	vodní plocha	5794	0	5794	Povodí Labe, státní podnik, Víta Nejedlého 951/8, Slezské Předměstí, 50003 Hradec Králové
Labětín [744778]	468/53	933	vodní plocha	2902	0	2902	Povodí Labe, státní podnik, Víta Nejedlého 951/8, Slezské Předměstí, 50003 Hradec Králové
Labětín [744778]	468/54	933	vodní plocha	10739	0	10739	Povodí Labe, státní podnik, Víta Nejedlého 951/8, Slezské Předměstí, 50003 Hradec Králové
Labětín [744778]	468/55	933	ostatní plocha	688	0	688	Povodí Labe, státní podnik, Víta Nejedlého 951/8, Slezské Předměstí, 50003 Hradec Králové
Labětín [744778]	468/56	933	ostatní plocha	183	0	183	Povodí Labe, státní podnik, Víta Nejedlého 951/8, Slezské Předměstí, 50003 Hradec Králové
Semín [747319]	372/18	513	ostatní plocha	10392	51	434	Povodí Labe, státní podnik, Víta Nejedlého 951/8, Slezské Předměstí, 50003 Hradec Králové
Semín [747319]	372/49	513	ostatní plocha	1365	1365	0	Povodí Labe, státní podnik, Víta Nejedlého 951/8, Slezské Předměstí, 50003 Hradec Králové
Semín [747319]	821/23	513	ostatní plocha	1320	0	1320	Povodí Labe, státní podnik, Víta Nejedlého 951/8, Slezské Předměstí, 50003 Hradec Králové
Semín [747319]	821/24	513	ostatní plocha	5266	0	5266	Povodí Labe, státní podnik, Víta Nejedlého 951/8, Slezské Předměstí, 50003 Hradec Králové
Semín [747319]	821/25	513	vodní plocha	15460	0	15460	Povodí Labe, státní podnik, Víta Nejedlého 951/8, Slezské Předměstí, 50003 Hradec Králové
Celkový zábor stavby =					6582	45741	

Souřadnicový systém: S-JTSK
Výškový systém: B. p. v.



ENVICONS s. r. o.
Stálo a provozovna společnosti
Hradecká 569
533 52 Pardubice - Polabiny
Tel. / FAX: +420 466 531 787
info@envicons.cz • www.envicons.cz

Datum / Date
12/2021

Zadávací č. / Job No.
22/2021

Stupeň / Stage
DVSP+DPS

Kraj / Region
Pardubický

Stavební úřad / Building Authority
MěÚ Přelouč

Katastrální území / Cadastral Area
Labětín [744778], Semín [747319]

Objednatel / Client
Povodí Labe, státní podnik

Alce / Project
Labe, Řečany nad Labem, revitalizace ramen (Labětín)

Stavební objekt / Building construction
C. Situační výkresy

Název / Title
Katastrální situační výkres

Zodpovědný projektant / Responsible designer
Ing. Štěpán Plodek

Kontroloval / Checked by
Ing. Jiří Šubrt

Návrh vypracoval / Elaborated by
Ing. Vojtěch Černý

Měřítko / Scale
1:1500

Výkres č. / DWG No.
C.2

Souprava / Copy