


KOORDINAČNÍ SITUAČNÍ VÝKRES

Měřítko: 1:750

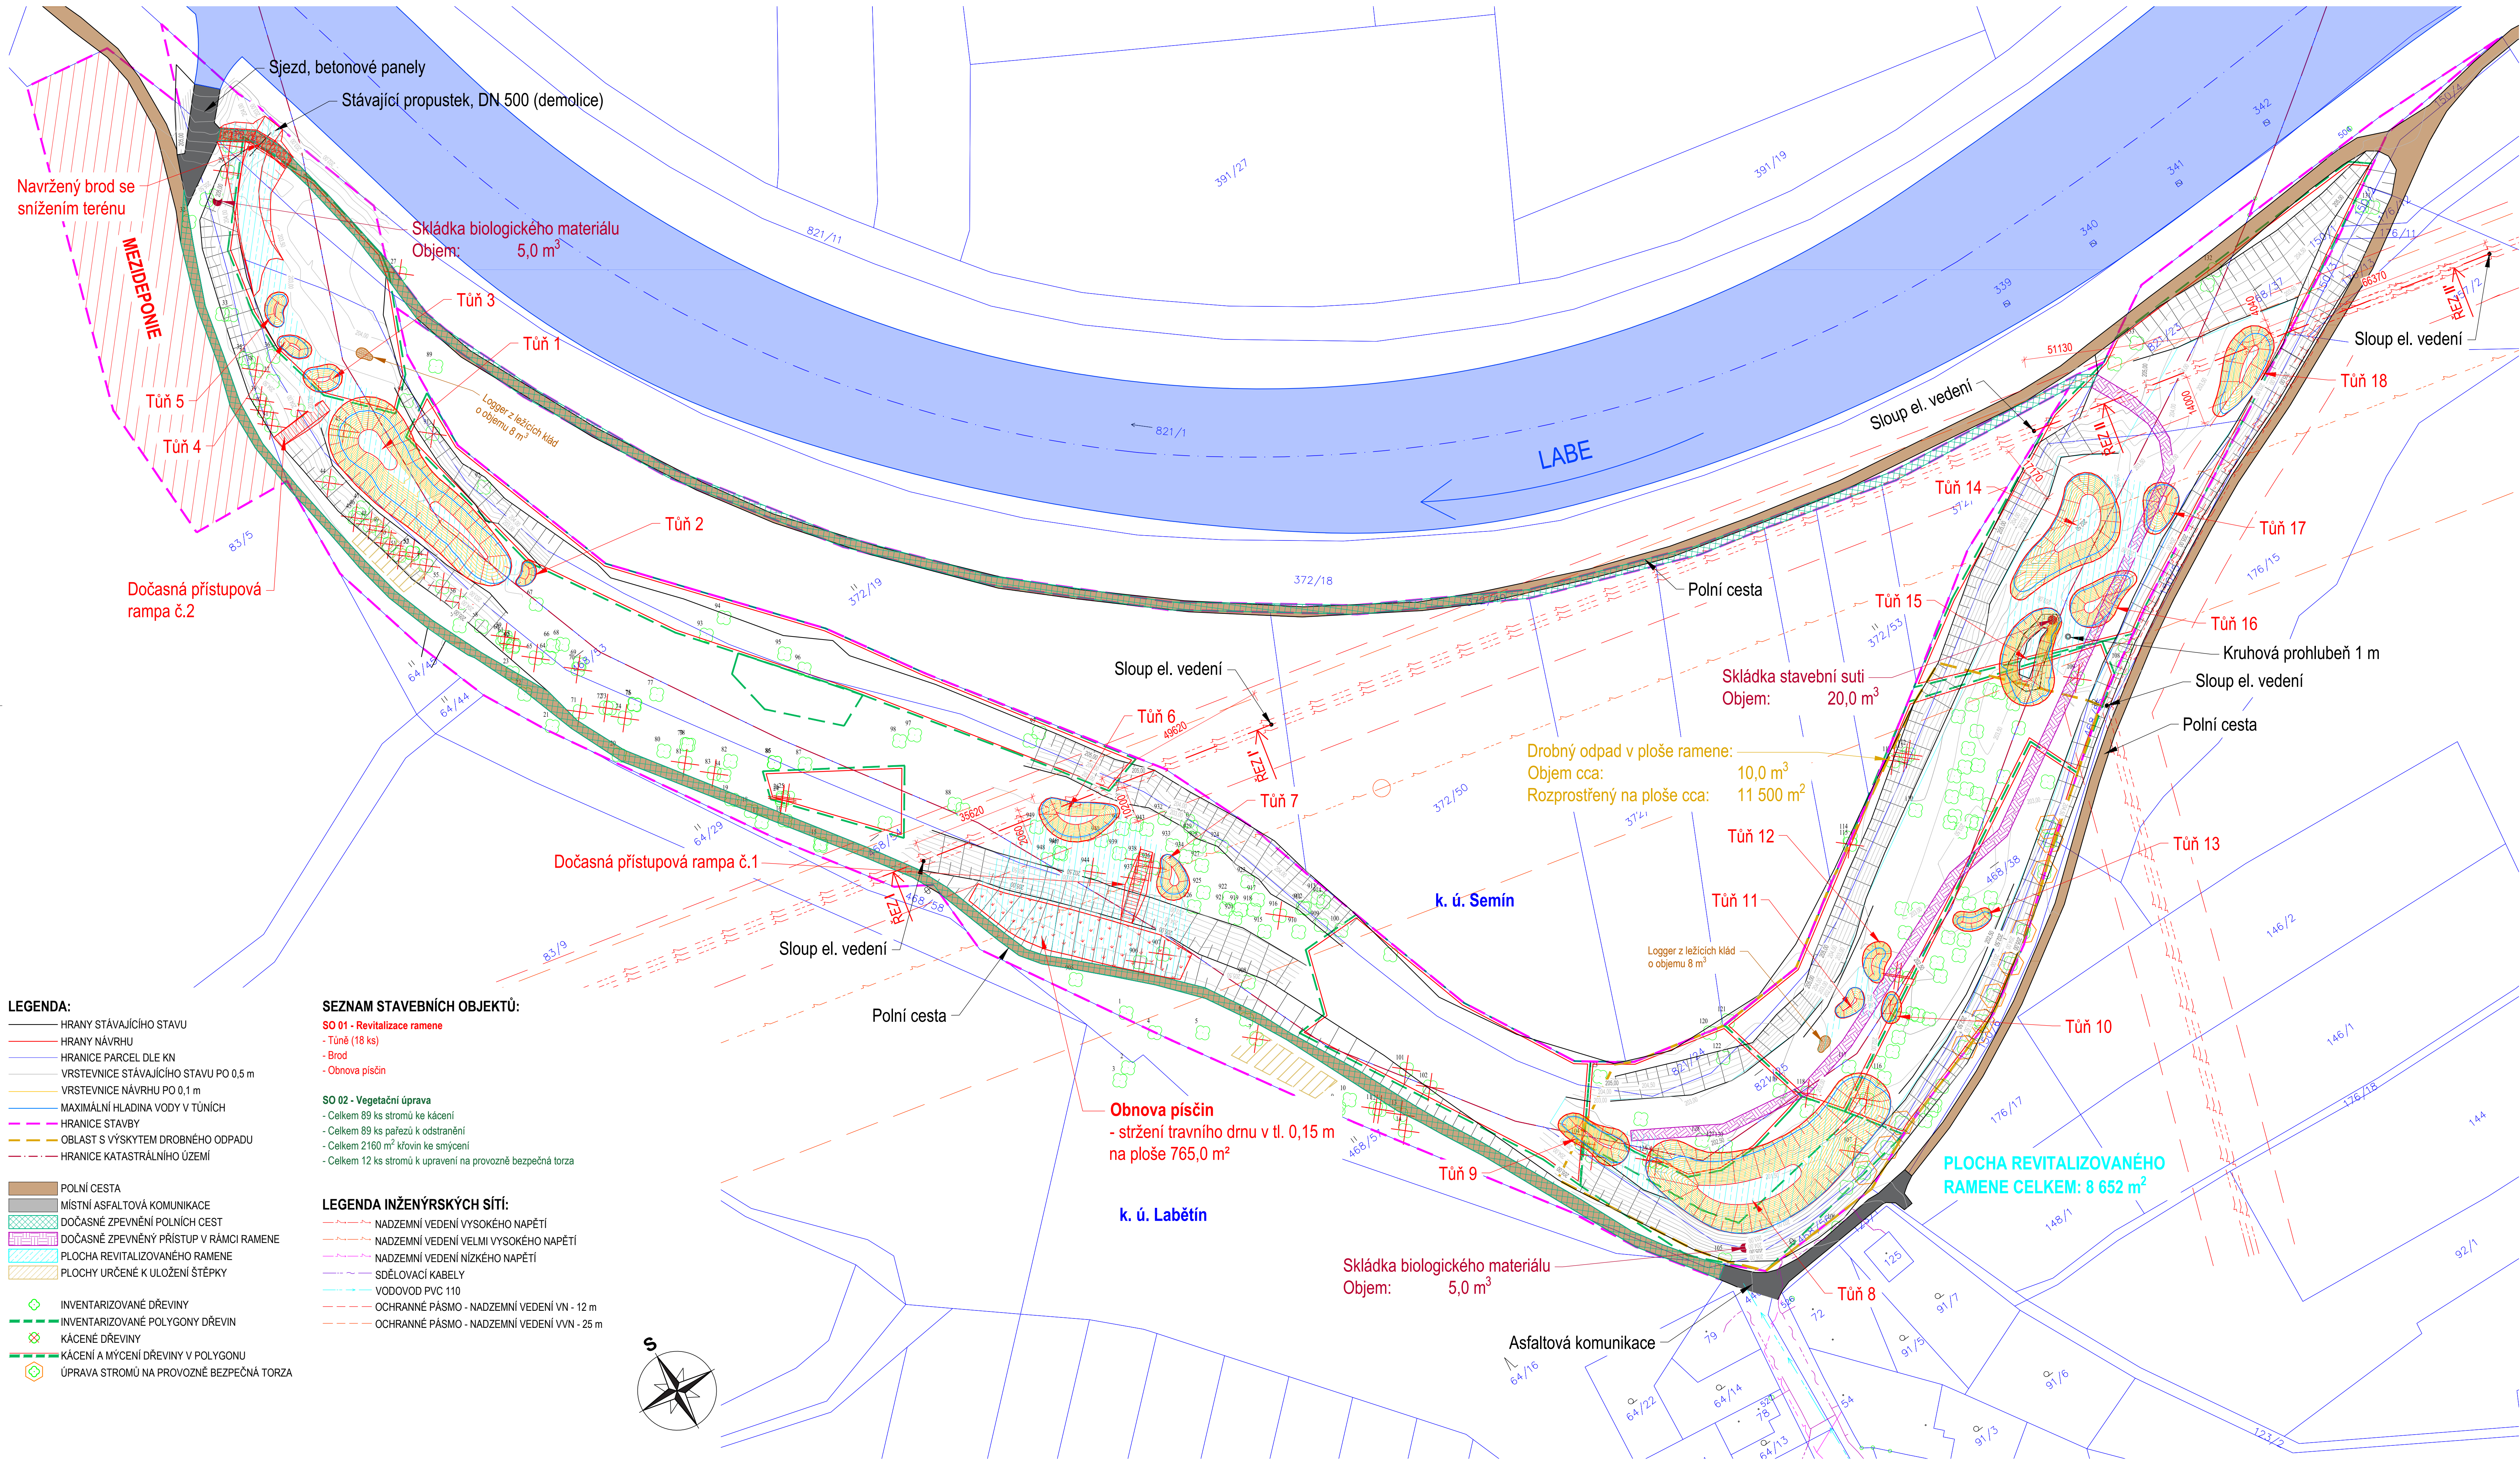

Souřadnicový systém: S-JTSK
Výškový systém: B. p. v.



ENVICONS s.r.o.
Střední a provozovna společnosti
Hradec nad Sázavou
555 52 Pardubice - Polabiny
Tel./fax: +420 466 531 287
info@envicons.cz - www.envicons.cz

Datum / Date

Zakázka č. / Job No.

22/2021

Stupeň / Stage

DVS+DPS

Kval. / Quality

Pardubický

Stavovatel území / Building Authority

MěÚ Přelouč

Katastrální území / Cadastral Area

Labětín [744778], Semín [747319]

Objednatel / Client

Povodí Labe, státní podnik

Alce / Project

Labe, Řečany nad

Labem, revitalizace

ramen (Labětín)

Stavění objekt / Building construction

C. Situační výkresy

Název / Title

Koordináční situační

výkres

Zodpovědný projektant / Responsible designer

Ing. Štěpán Plodek

Kontrola / Checked by

Ing. Jiří Šubrt

Návrh vypracoval / Elaborated by

Ing. Vojtěch Černý

Měřítko / Scale

1:750

Výkres č. / DWG No.

C.3