


SITUACE

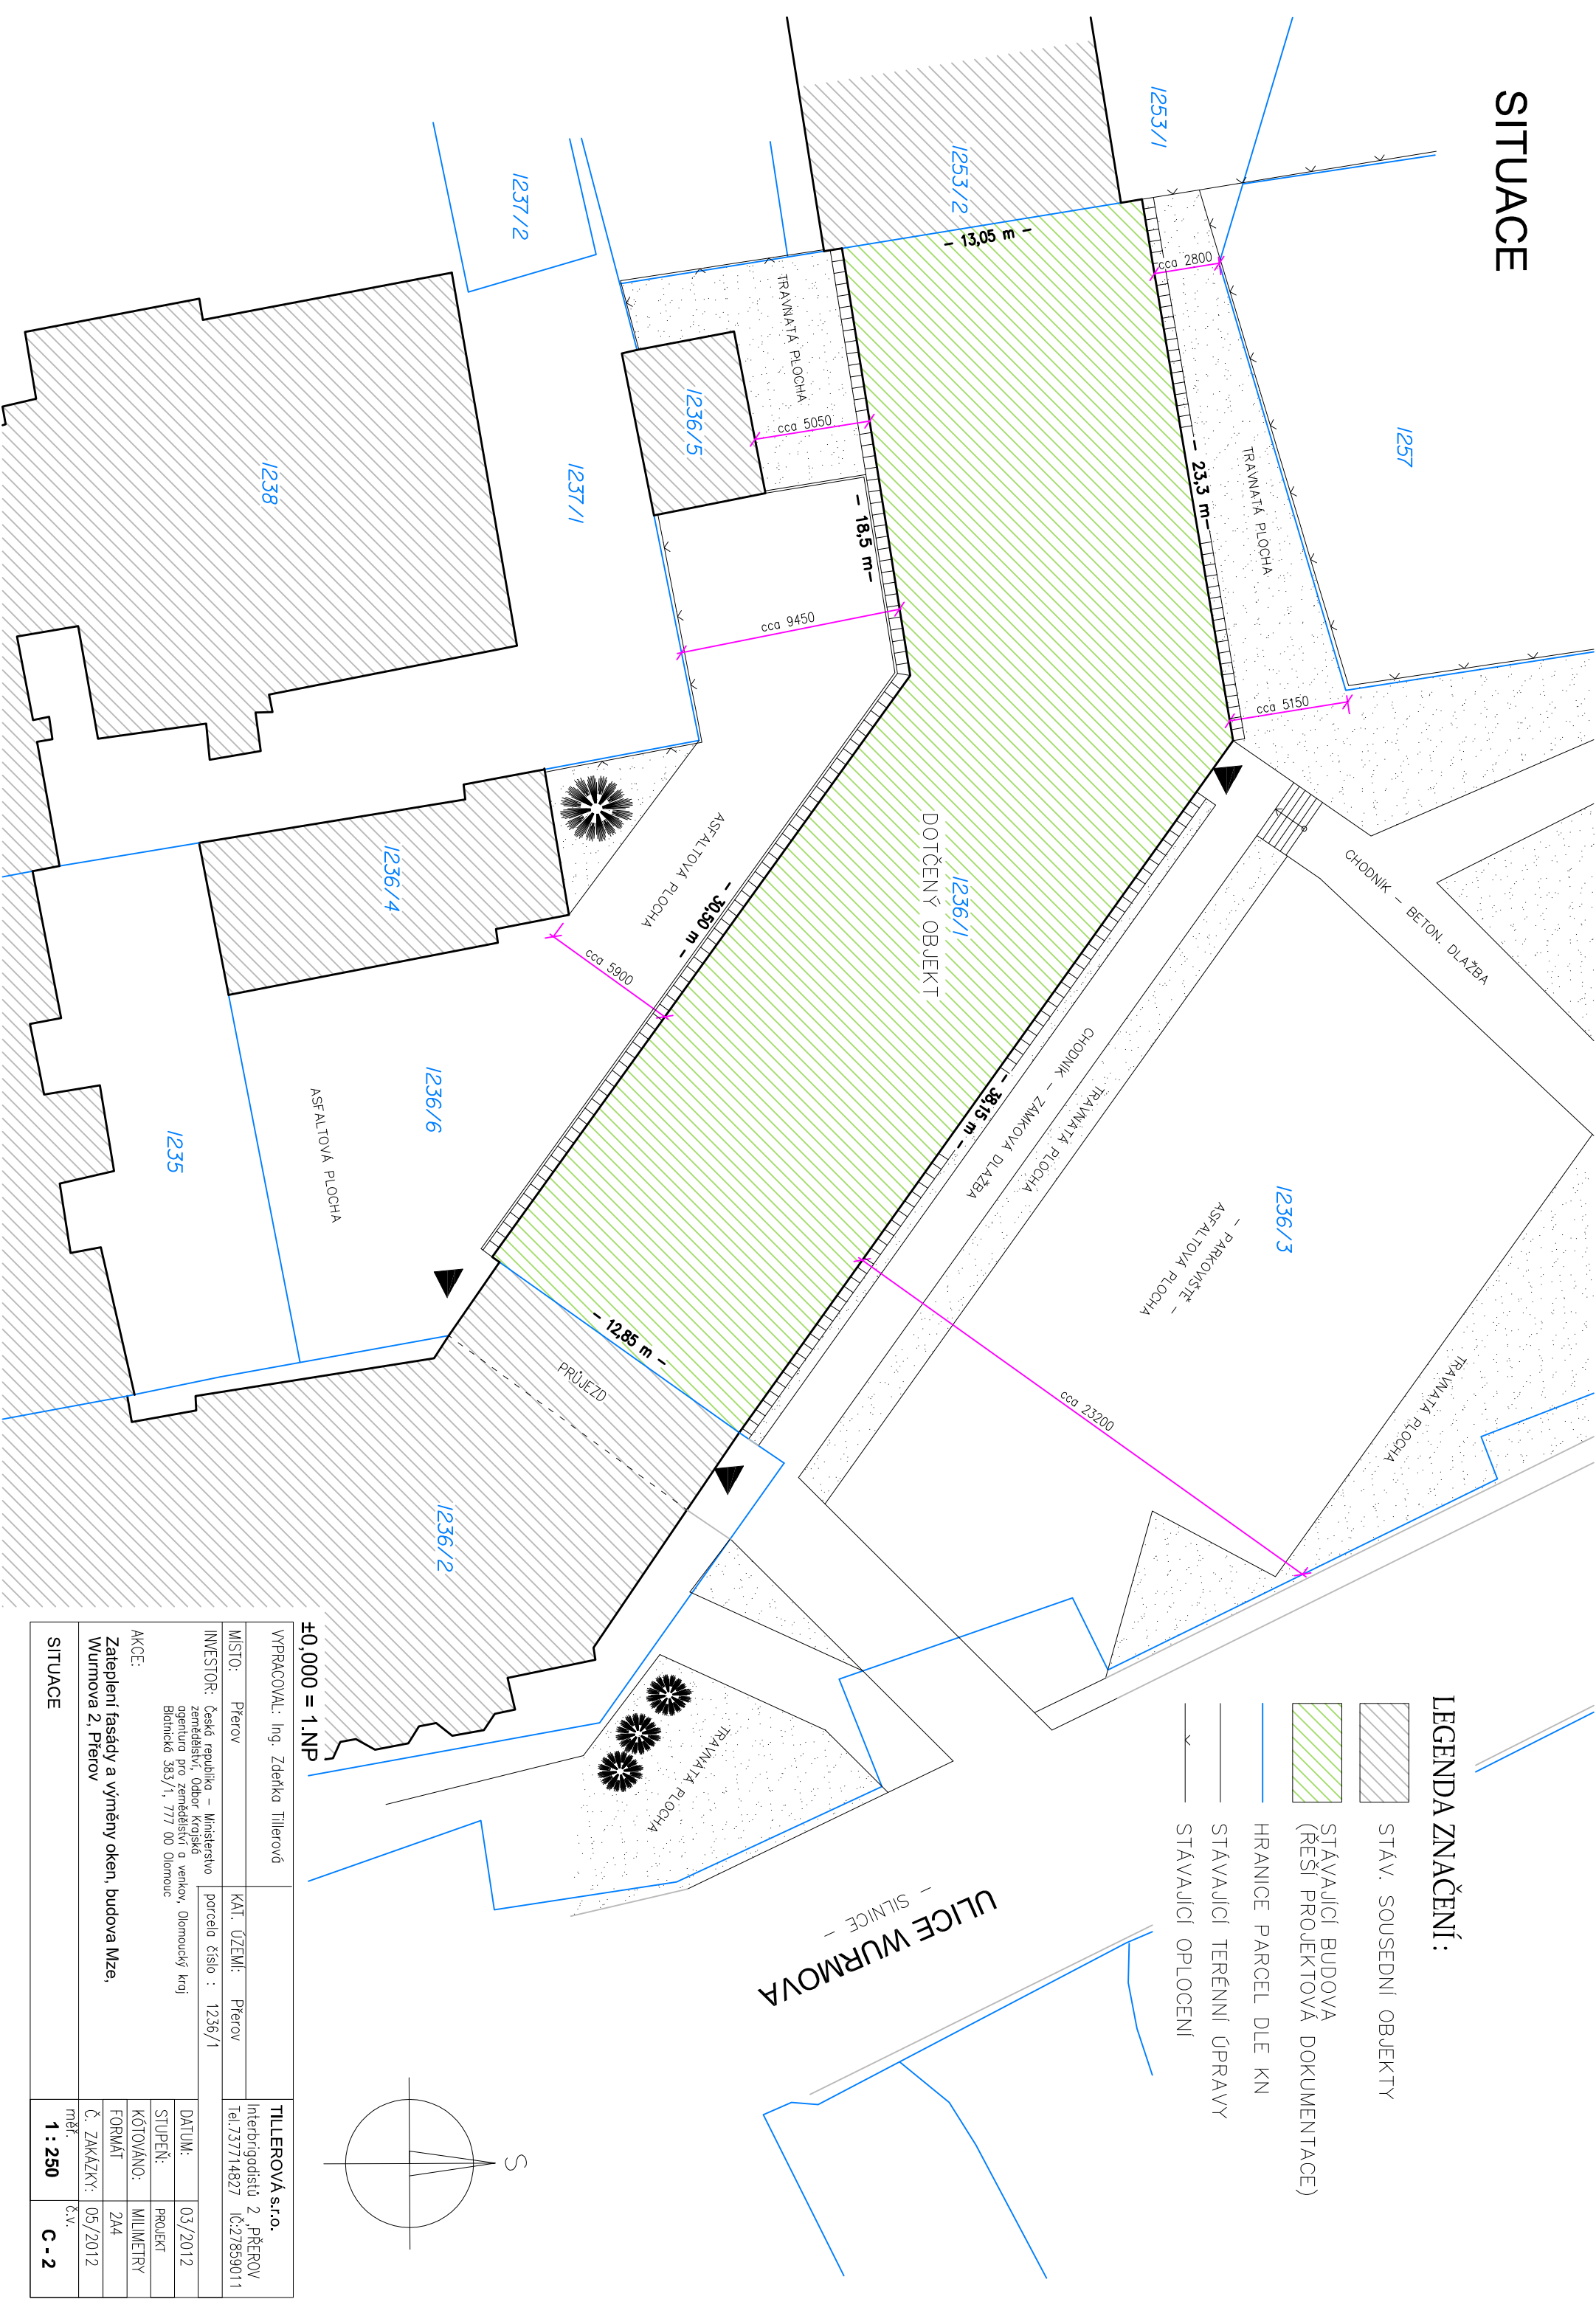

LEGENDA ZNAČENÍ:

- STAV. SOUSEDNÍ OBJEKTY
- STÁVAJÍCÍ BUDOVA (ŘEŠÍ PROJEKTOVÁ DOKUMENTACE)
- HRANICE PARCEL DLE KN
- STÁVAJÍCÍ TERÉNNÍ ÚPRAVY
- STÁVAJÍCÍ OPLOCENÍ

VYPRACOVAL: Ing. Zdeňka Tillerová		TILLEROVÁ s.r.o.	
MÍSTO: Přerov	KAT. ÚZEMÍ: Přerov	Interbrigádistů 2, PŘEROV	
INVESTOR: Česká republika – Ministerstvo zemědělství, Odbor krajská agentura pro zemědělství a venkov, Olomoucký kraj		Tel. 737714827 IČ: 27859011	
parcels číslo : I/236/1		DATUM: 03/2012	PROJEKT
AKCE: Zateplení fasády a výměny oken, budova MZe, Wurmová 2, Přerov		STUPĚŇ: KÓTOVANO: 2A4	MILIMETRY
		Č. ZAKÁZKY: 05/2012	FORMÁT
		měř. č. v.	Č. v.
SITUACE		1 : 250	C - 2