




KRAJ	OLOMOUCKÝ	
KATASTRÁLNÍ ÚZEMÍ	TŘEŠTINA	BOHUSLAVICE NAD MORAVOU
DRUH POZEMKU	TRVALÝ TRAVNÍ POROST, ORNÁ PŮDA, OSTATNÍ PLOCHA, LESNÍ POZEMEK	

ZJEDNODUŠENÝ PODÉLNÝ PROFIL  
1:1000/100

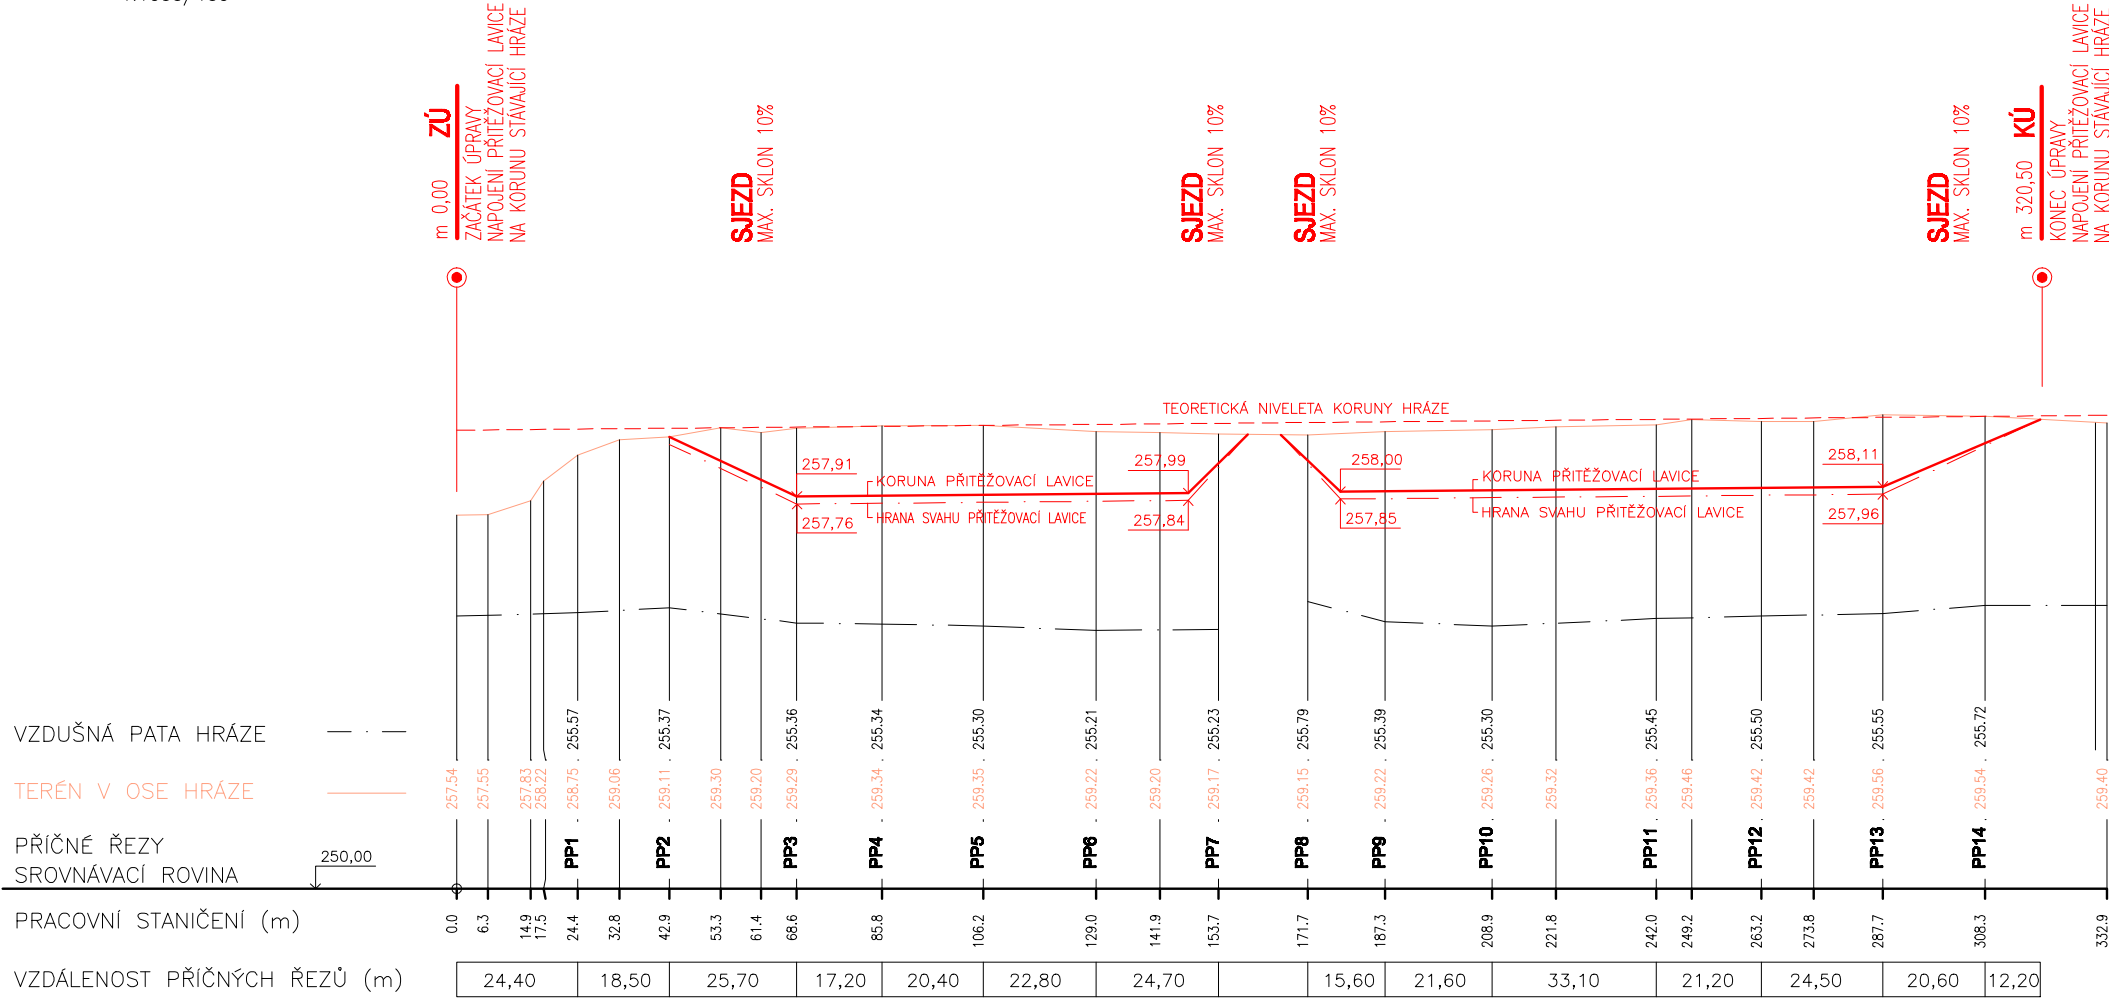

Zodpovědný pracovník		Vypracoval		 <b>AQUA CENTRUM</b> Břeclav s.r.o. Kapusty 27, 690 06 Břeclav IČO 60710063, DIČ CZ60710063 tel.: 519 333 689, email: aqc@wo.cz	
Ing. Milan Bartolšic		Ing. Jan Varadinek			
Investor: Povodí Moravy, s.p., Dřevařská 11, 60175 Brno				Formát	
<b>HRÁZ NA MORAVĚ HÁJ - BOHUSLAVICE PŘÍTĚŽOVACÍ LAVICE</b>				Datum	duben 2019
				Číslo stavby	
Příloha:				Měřítko 1:1000/100	Číslo přílohy <b>D.1.1.b.1</b>
PODÉLNÝ PROFIL					