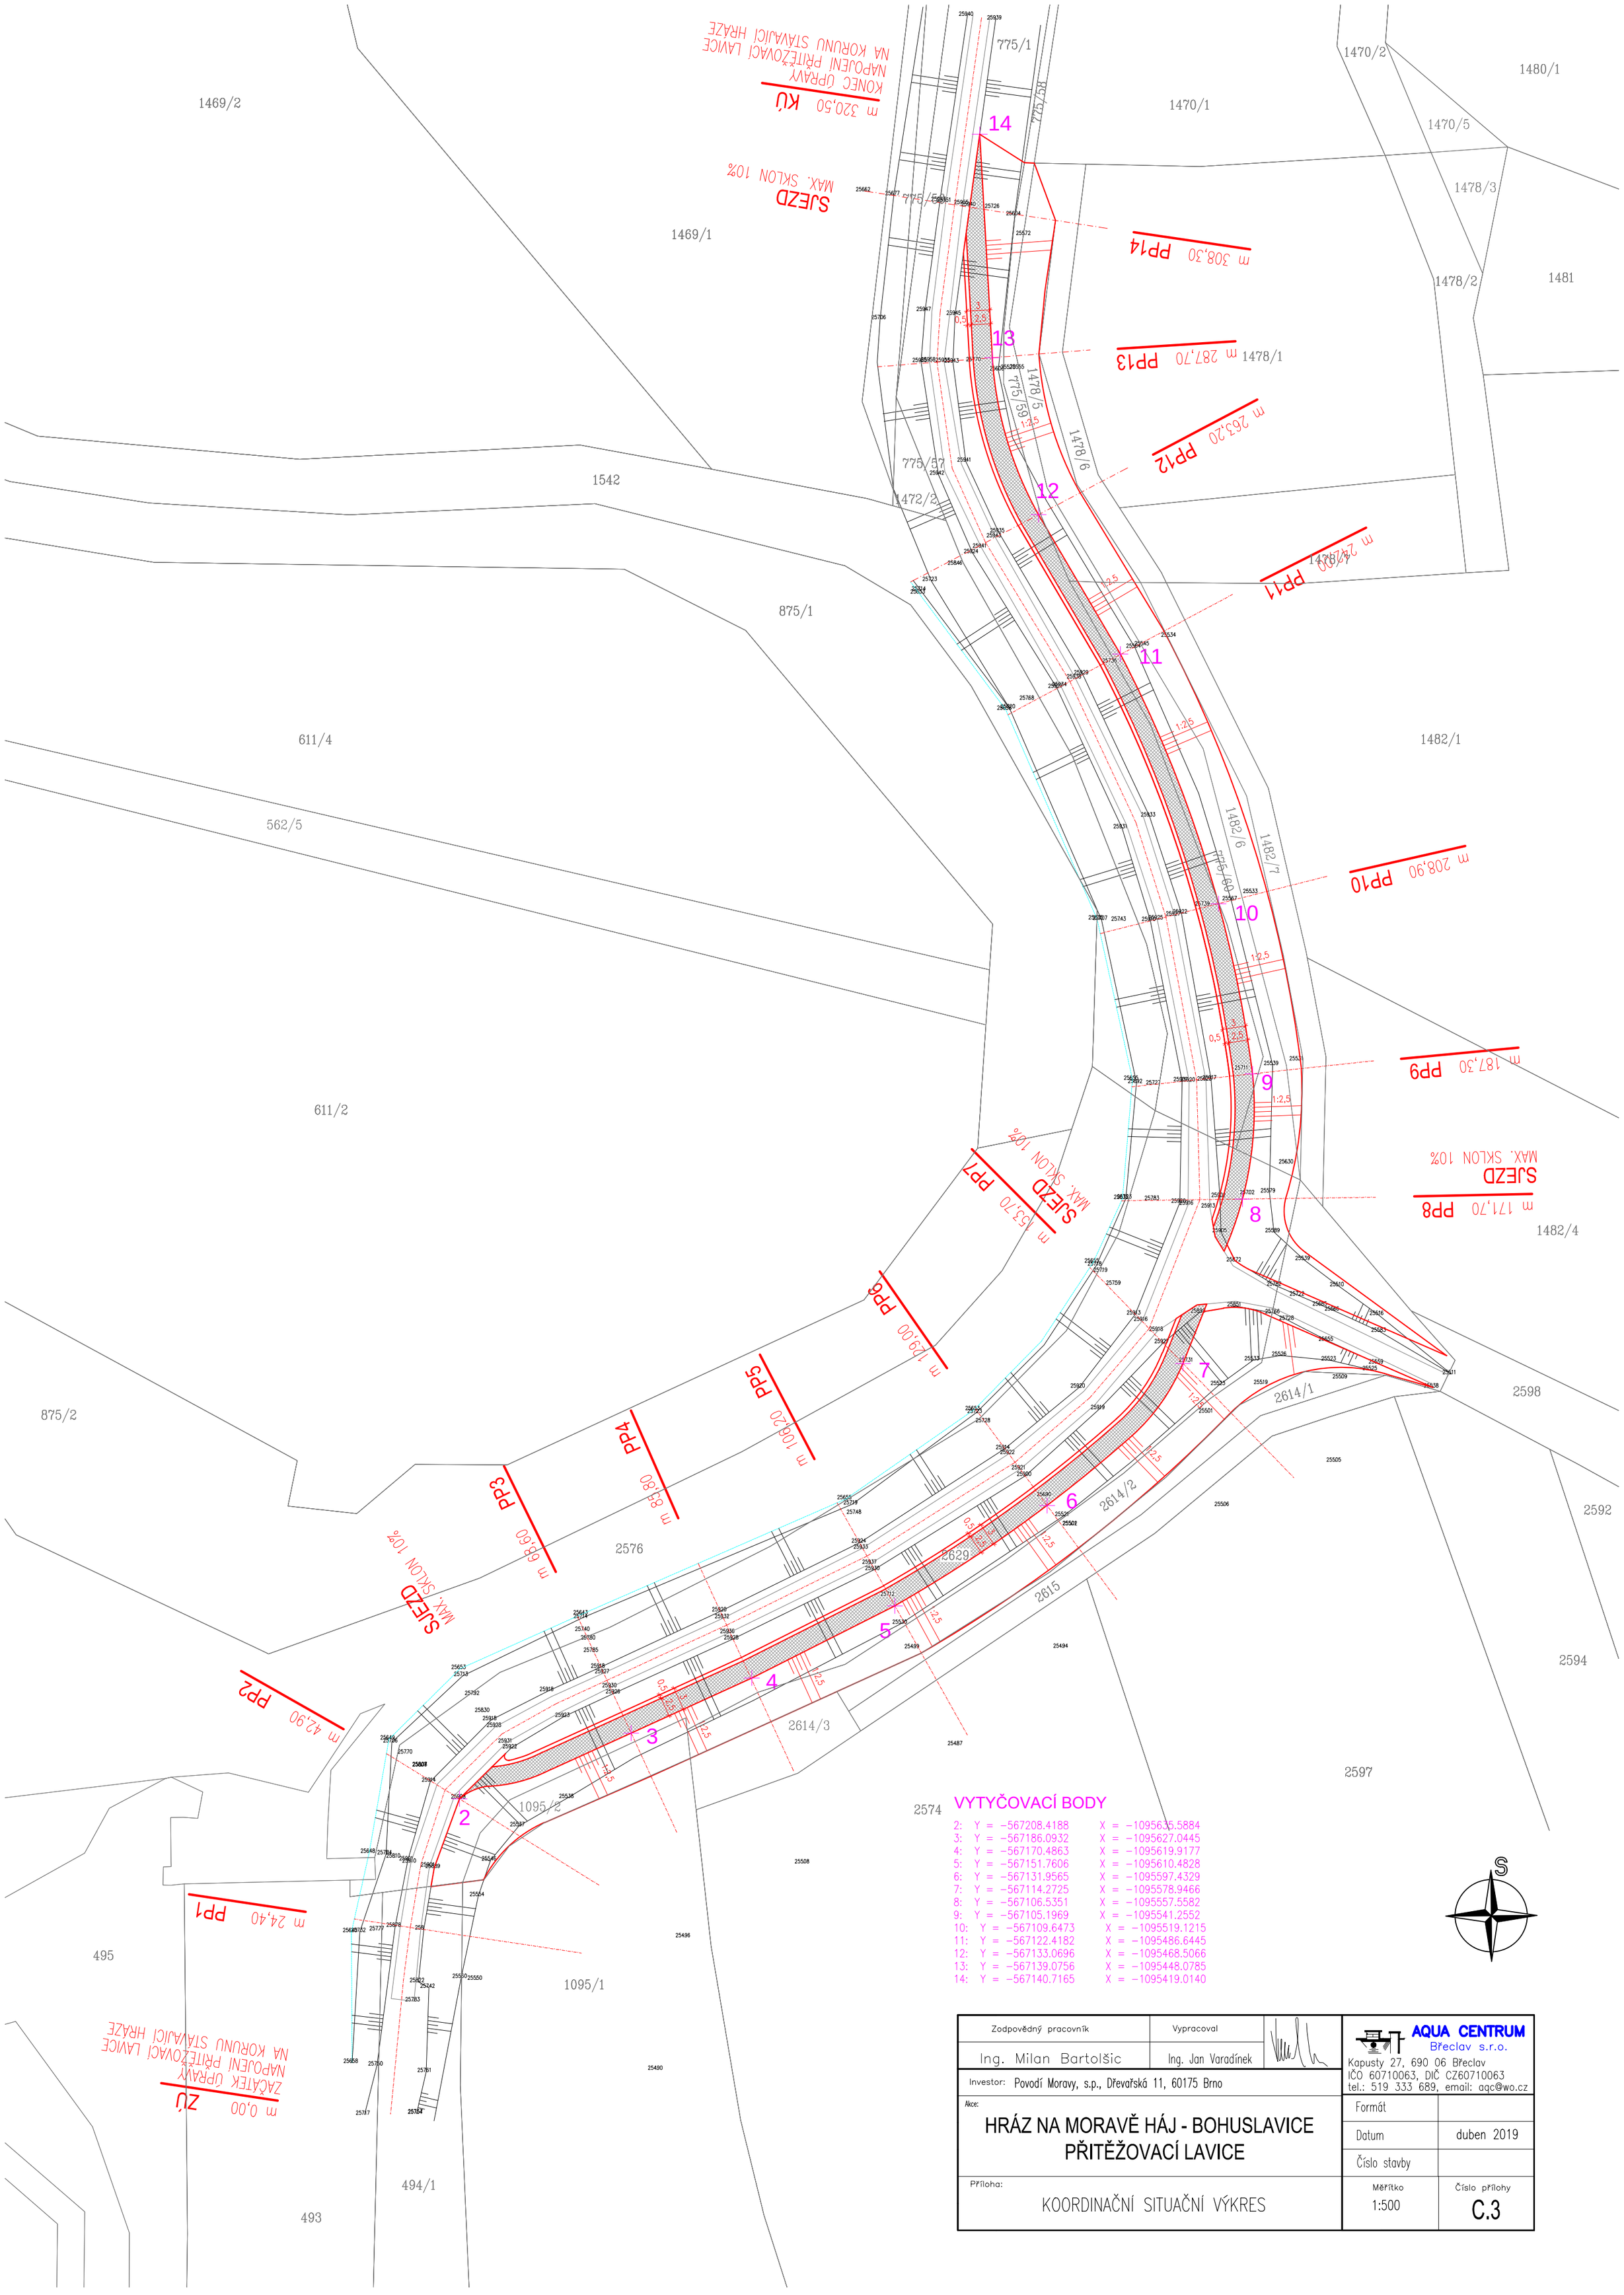

VYTYČOVACÍ BODY

2:	Y = −567208.4188	X = −1095635.5884
3:	Y = −567186.0932	X = −1095627.0445
4:	Y = −567170.4863	X = −1095619.9177
5:	Y = −567151.7606	X = −1095610.4828
6:	Y = −567131.9565	X = −1095597.4329
7:	Y = −567114.2725	X = −1095578.9466
8:	Y = −567106.5351	X = −1095557.5582
9:	Y = −567105.1969	X = −1095541.2552
10:	Y = −567109.6473	X = −1095519.1215
11:	Y = −567122.4182	X = −1095486.6445
12:	Y = −567133.0696	X = −1095468.5066
13:	Y = −567139.0756	X = −1095448.0785
14:	Y = −567140.7165	X = −1095419.0140

Zodpovědný pracovník: Ing. Milan Bartolšic	Vypracoval: Ing. Jan Varadínek	
Investor: Povodí Moravy, s.p., Dřevařská 11, 60175 Brno		
Akce: HRÁZ NA MORAVĚ HÁJ - BOHUSLAVICE PŘITĚŽOVACÍ LAVICE	Formát	
	Datum	duben 2019
	Číslo stavby	
Příloha: KOORDINAČNÍ SITUAČNÍ VÝKRES	Měřítko 1:500	Číslo přílohy C.3

AQUA CENTRUM Břeclav s.r.o.
Kapusty 27, 690 06 Břeclav
IČO 60710063, DIČ CZ60710063
tel.: 519 333 689, email: aqc@wo.cz