
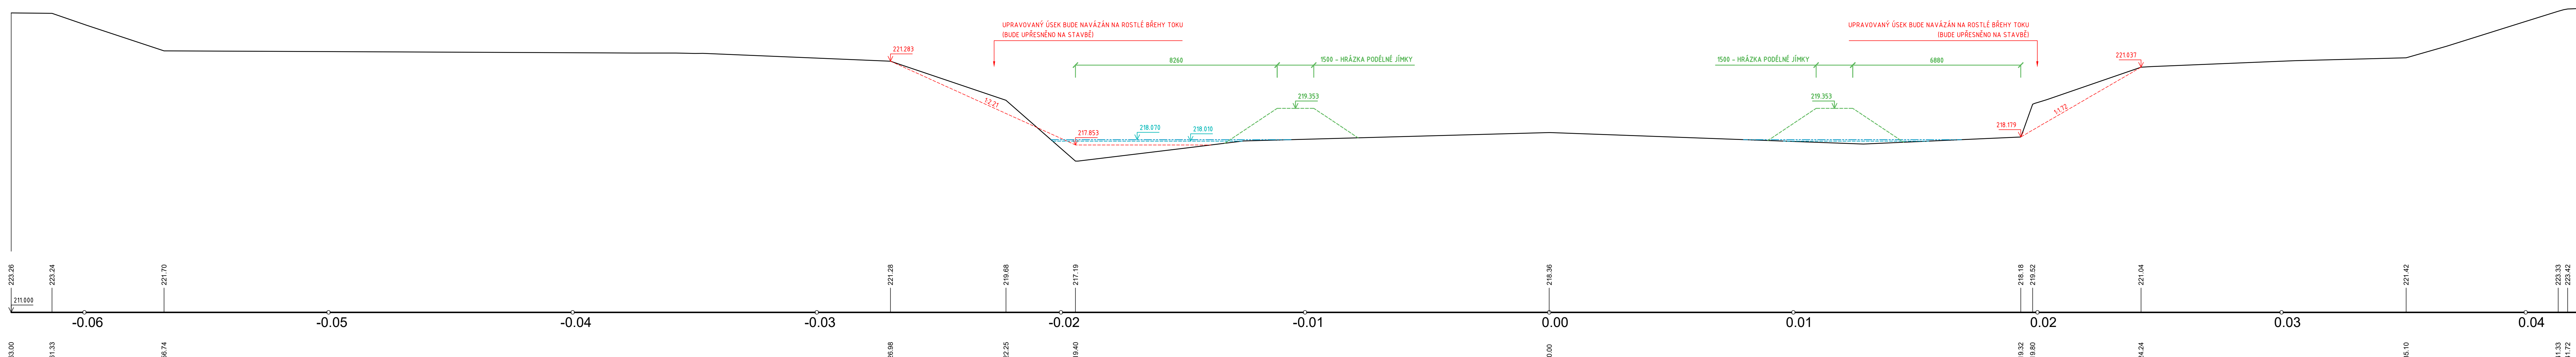
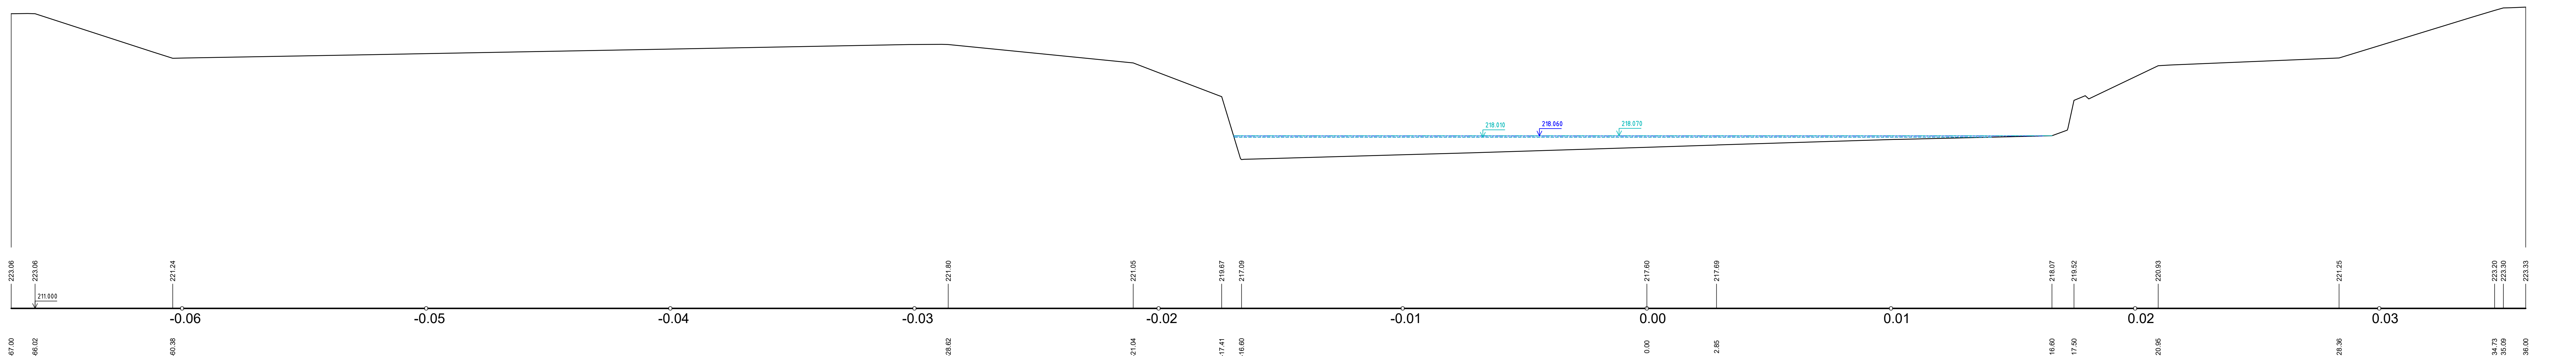


PF 14 KM 20.2295

PF 15 KM 20.2828

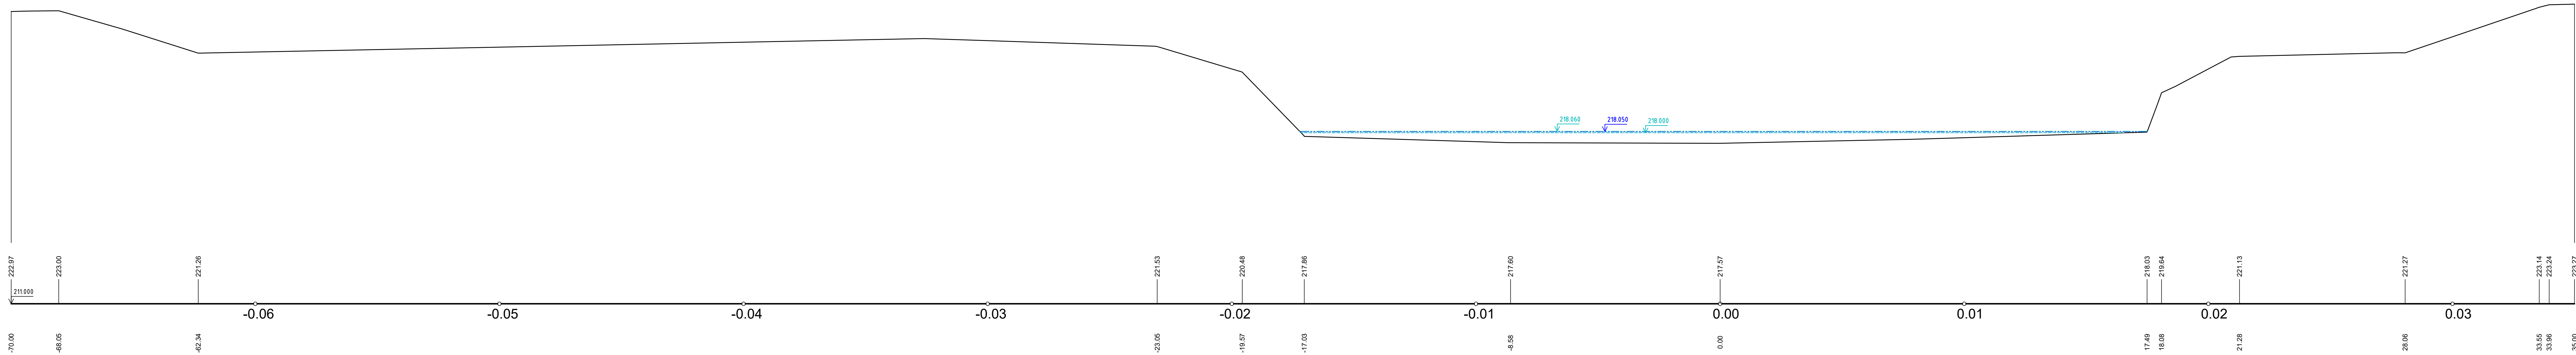

LEGENDA HLADIN :

-----	HLADINA Q270d - STÁV. STAV
-----	HLADINA Q270d - NÁVRH. STAV
-----	HLADINA Q330d - STÁV. STAV
-----	HLADINA Q330d - NÁVRH. STAV

REVÍZIE Č.	DATUM	ZMÉNA	ČÍSLO SOUPRAVY:

SOUŘADNICOVÝ SYSTÉM : JTSK
VÝŠKOVÝ SYSTÉM : BpV
KATASTRÁLNÍ ÚZEMÍ : STARĚ MĚSTO U KARVINĚ

LINEPLAN s.r.o.

LINEPLAN s.r.o.
28. října 2663/150, 702 00, Ostrava-Moravská Ostrava
tel.: +420 597 578 449
fax: +420 597 579 047
GSM: +420 603 534 547
e-mail: marek.bohac@lineplan.cz

OBJEDNATEL	Povodí Odry, státní podnik		
ODPOVĚDNÝ PROJ. OBJ. PS ING. MAREK BOHÁČ	NAVŠL. VYPRACOVAL ING. MAREK BOHÁČ	KONTROLOVAL -	
KRAJ : MORAVSKOSLEZSKÝ	PŮVĚŘENÝ OÚ : Map. města KARVINE	OBEC : KARVINA - STARÉ MĚSTO	
AKCE	STUPEN PD		DPS
OBNOVENÍ MIGRAČNÍ PROSTUPNOSTI ŘEKY OLŠE V PROFILU JEZU SOVINEC, ŘKM 20.369	DATUM		11/2023
	ARCH. ČÍSLO		1923/003 - A - 13
	POČ. FORMÁTŮ		13 x A4
	MĚŘITKO		1 : 100

NÁZEV PŘÍLOHY	C. PŘÍLOHY
CHARAKTERISTICKÉ PŘÍČNÉ ŘEZY PF 13 AŽ PF 15	D.1.4.1