


ŘEZ B - B

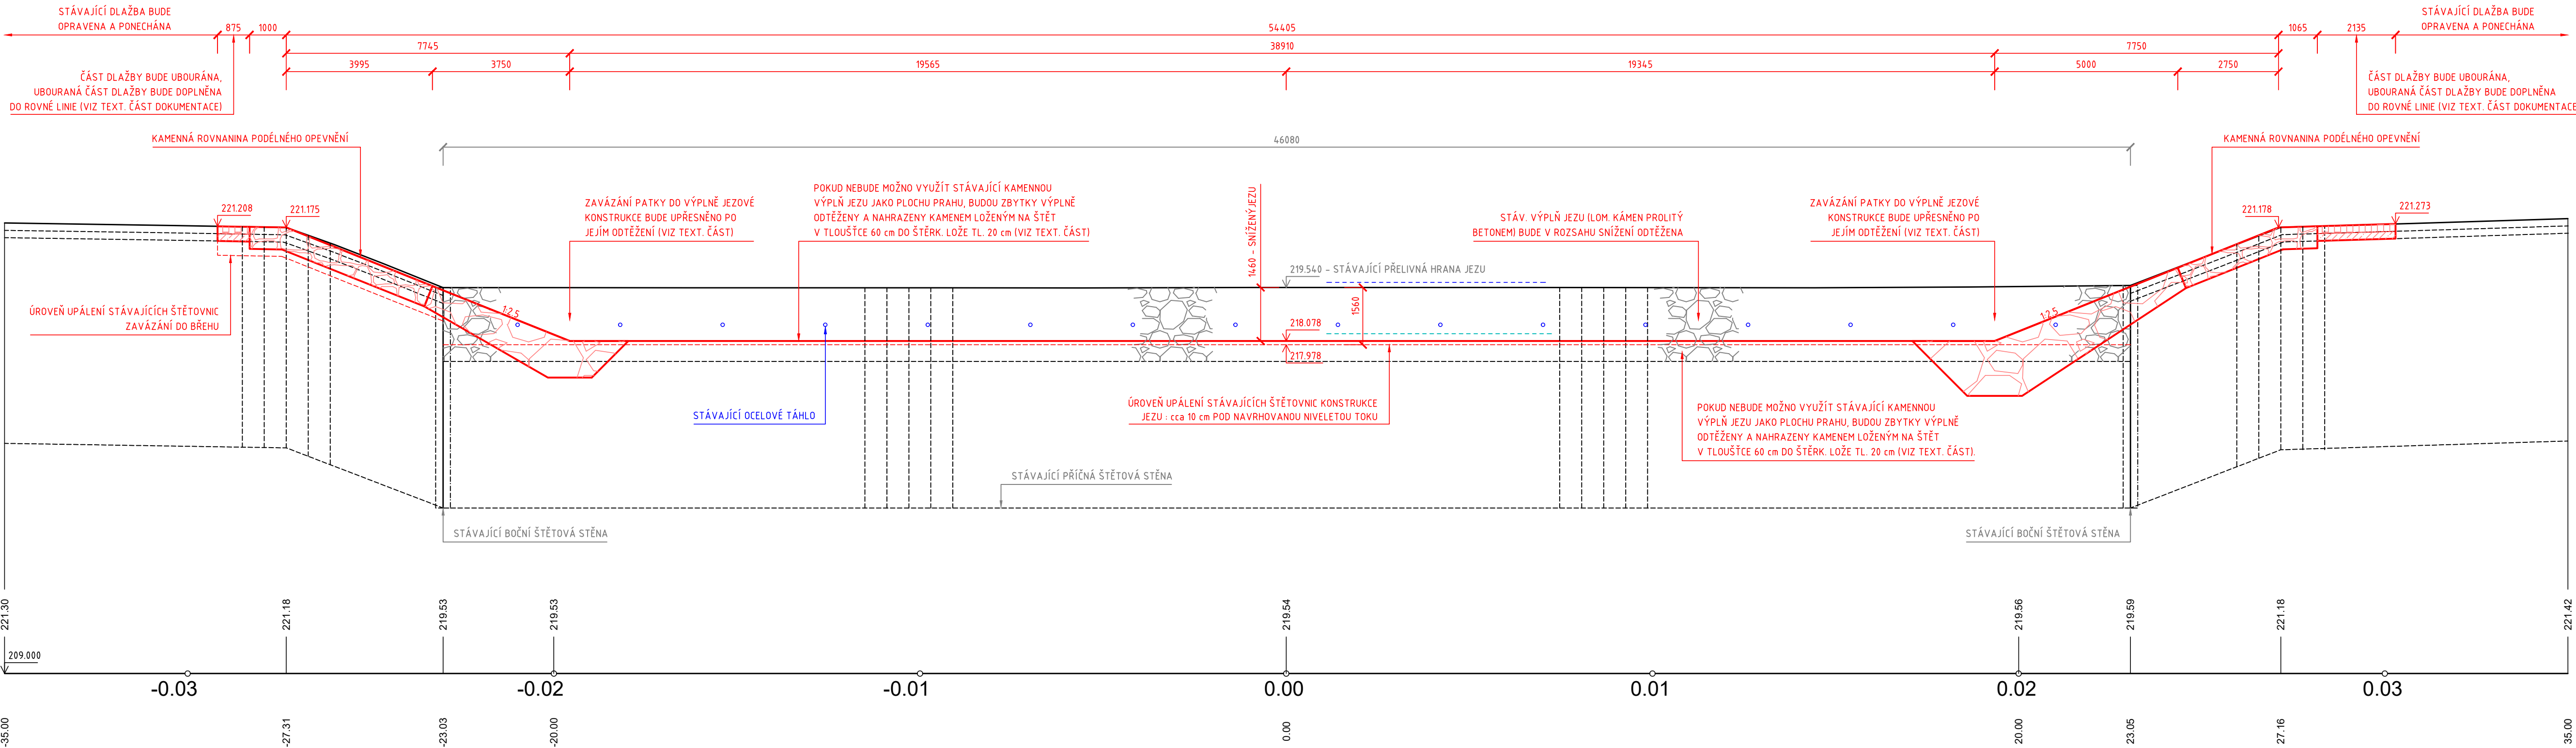

| REVIZE Č. | DATUM | ZMĚNA | ČÍSLO SOUPRAVY: |
|-----------|-------|-------|-----------------|
|           |       |       |                 |
|           |       |       |                 |
|           |       |       |                 |

SOUŘADNICOVÝ SYSTÉM : JTSK  
VÝŠKOVÝ SYSTÉM : BpV  
KATASTRÁLNÍ ÚZEMÍ : STARÉ MESTO U KARVINĚ

LINEPLAN s.r.o.

28. října 2663/150, 702 00, Ostrava-Moravská Ostrava

tel.: +420 597 578 449  
fax: +420 597 579 047  
GSM: +420 603 534 547  
e-mail: marek.bohac@lineplan.cz

|                          |  |                                  |                              |
|--------------------------|--|----------------------------------|------------------------------|
| OBJEDNATEL               |  | Povodí Odry, státní podnik       |                              |
| ODPOVĚDNÝ PROJ. OBJ., PS |  | NAVRHL. VYPRACOVAL               | KONTROLOVAL                  |
| ING. MAREK BOHÁČ         |  | ING. MAREK BOHÁČ                 | -                            |
| KRAJ : MORAVSKOSLEZSKÝ   |  | POVĚŘENÝ OÚ : Mag. města KARVINĚ | OBEC : KARVINÁ - STARÉ MĚSTO |
| AKCE                     |  | STUPEŇ PD                        | DPS                          |
|                          |  | DATUM                            | 11/2023                      |
|                          |  | ARCH. ČÍSLO                      | 13/23/03 - A - 19            |
|                          |  | POČ. FORMÁTŮ                     | 4.5 x A4                     |
|                          |  | MĚŘÍTKO                          | 1 : 100                      |
| NÁZEV PŘÍLOHY            |  |                                  | Č. PŘÍLOHY                   |
| JEZ : ŘEZ B - B          |  |                                  | D.1.6.2.2                    |