




PILÍŘ + MANIPULAČNÍ LÁVKA
PŮDORYS

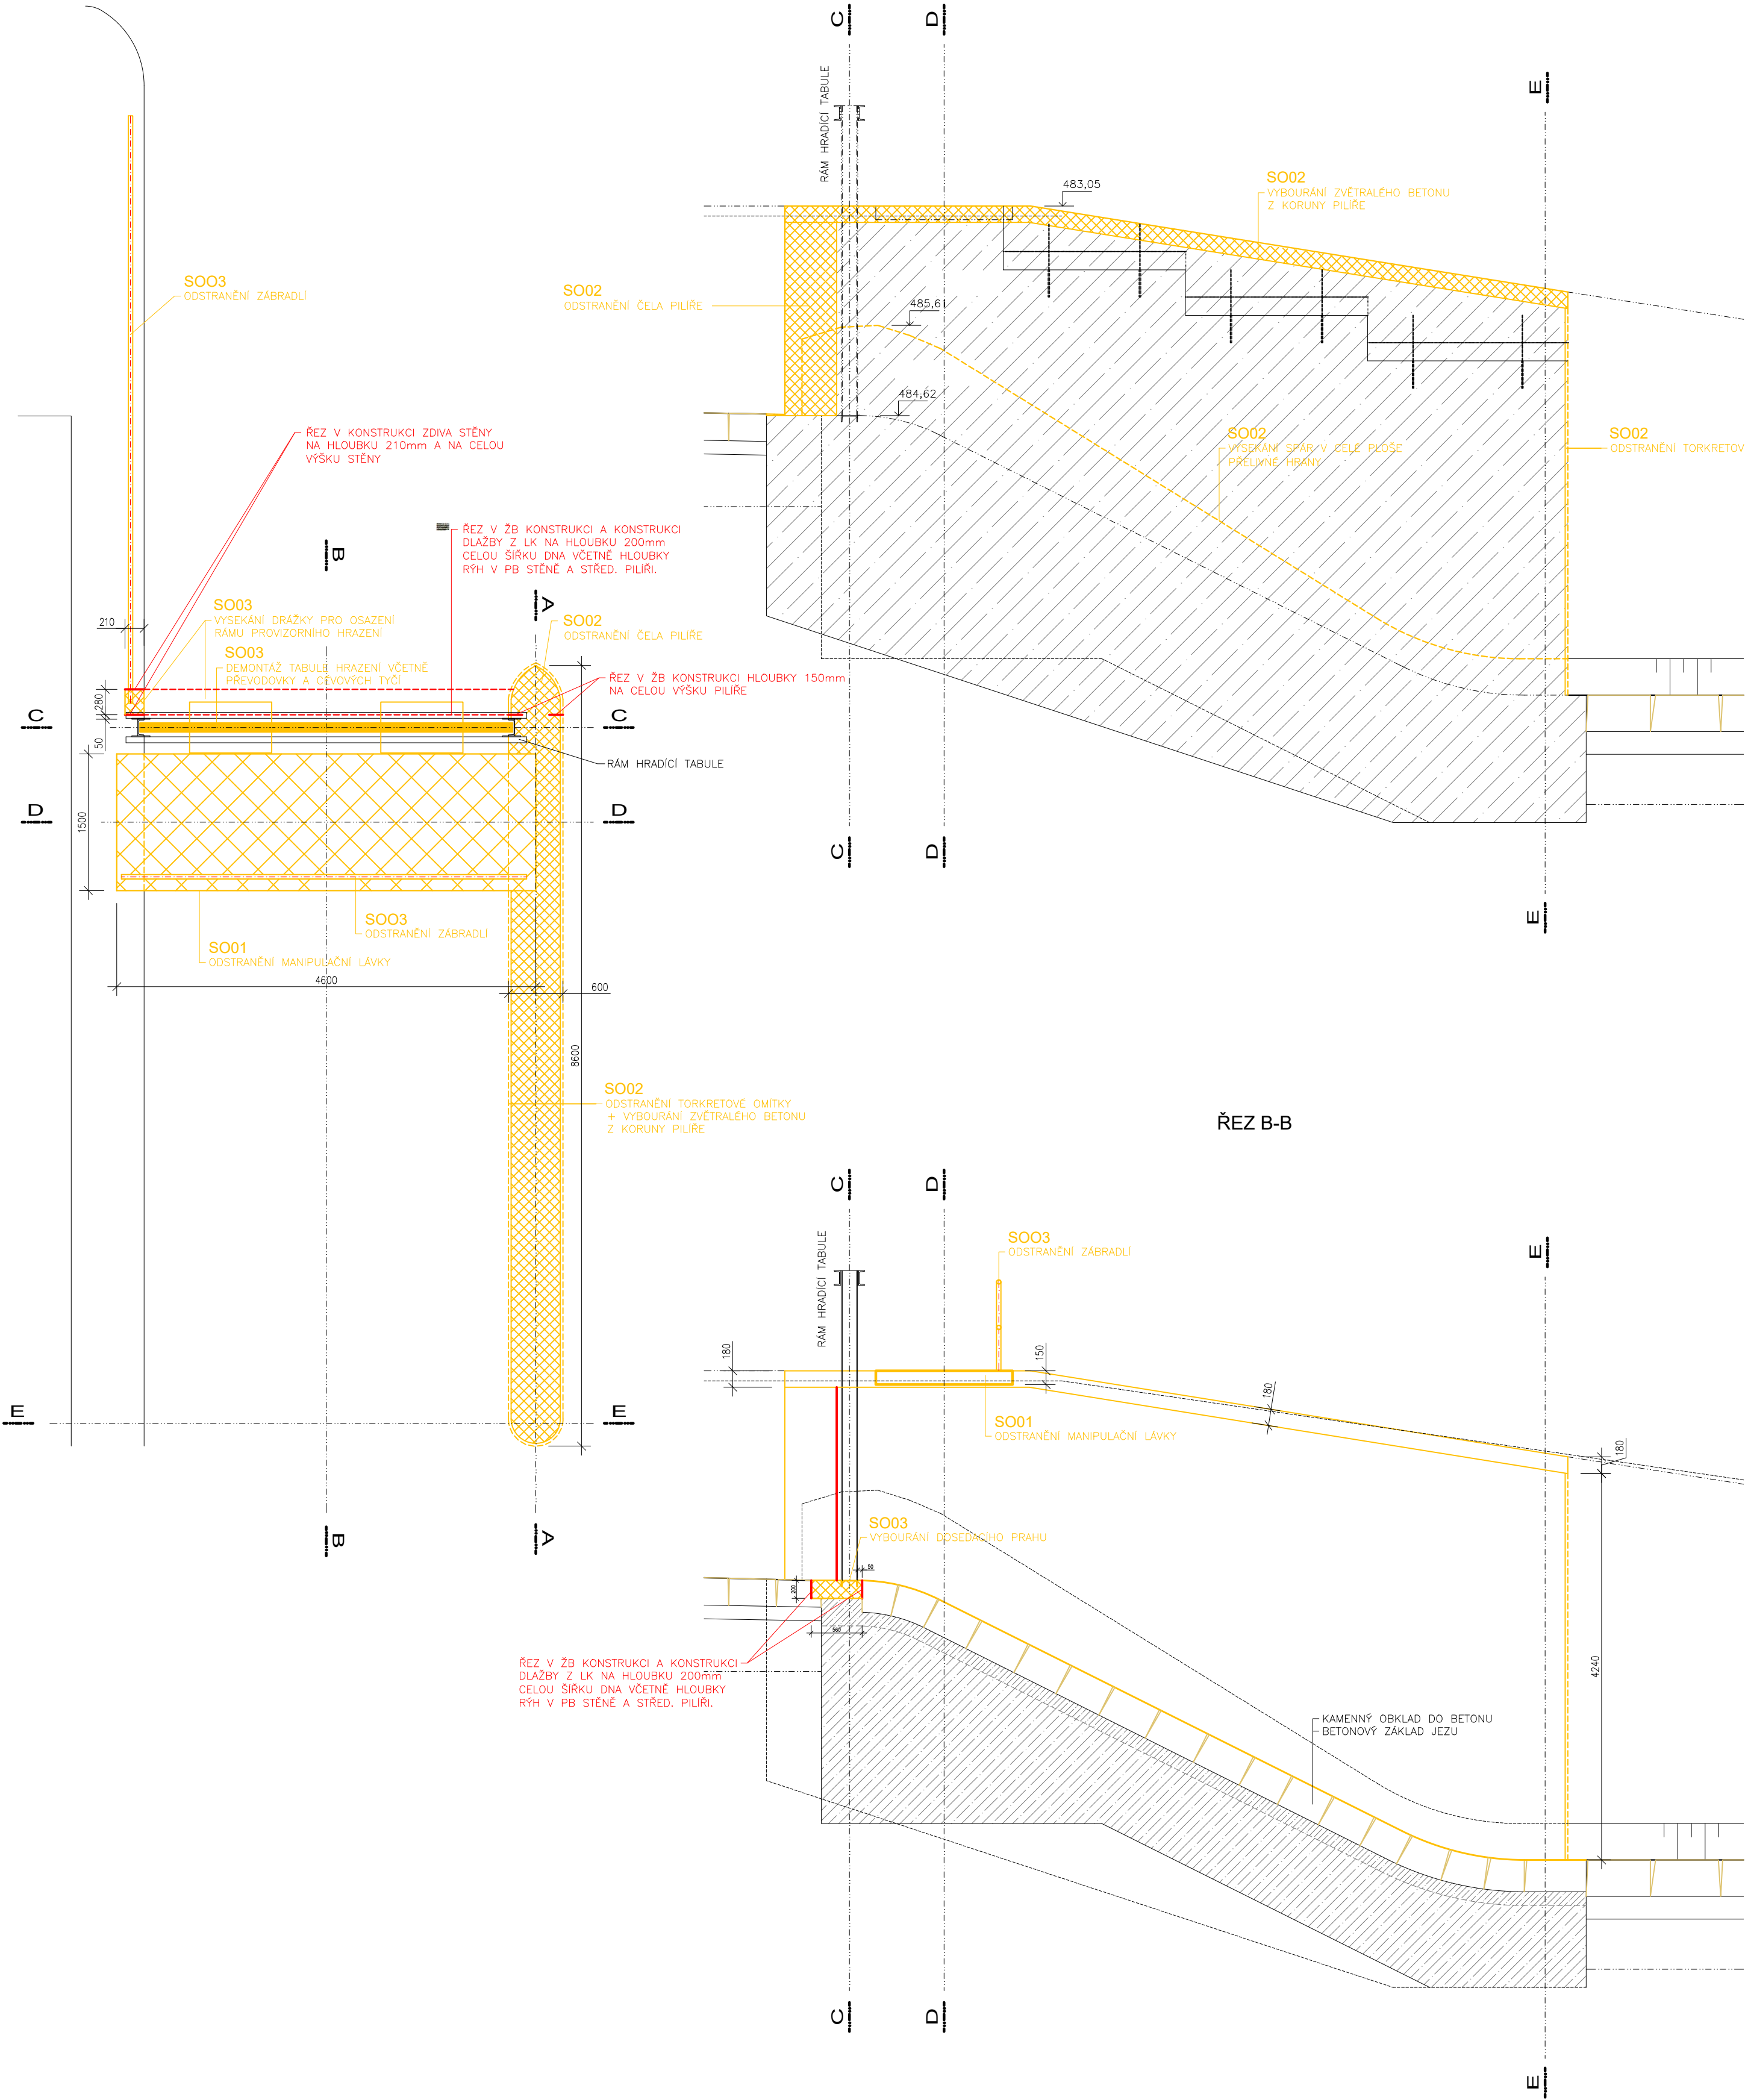


ŘEZ A-A

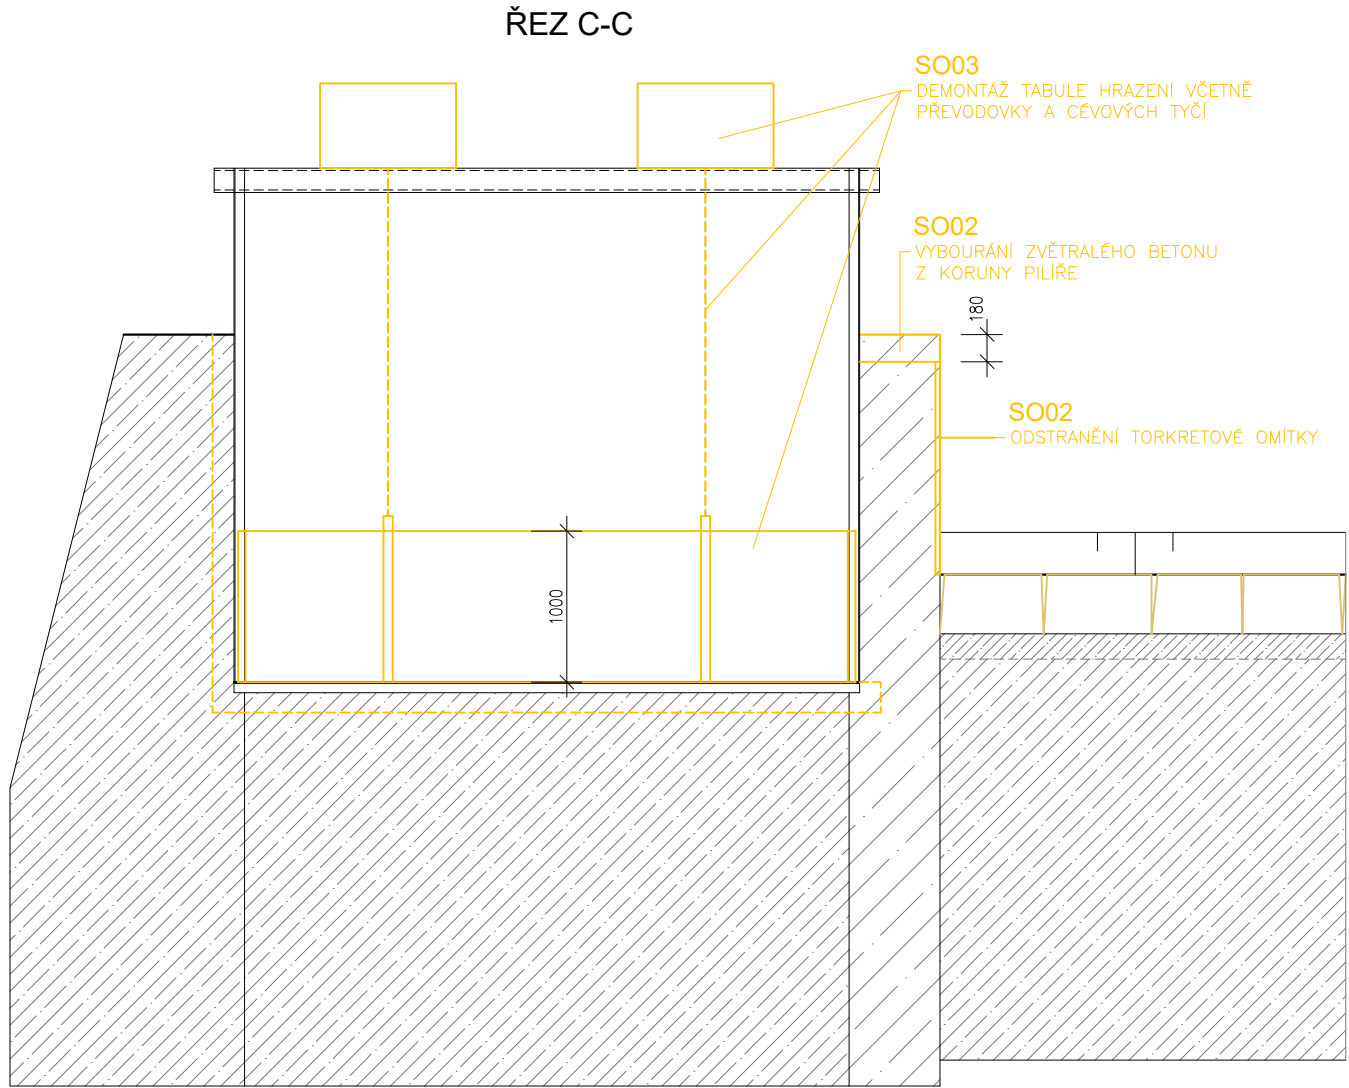


ŘEZ D-D

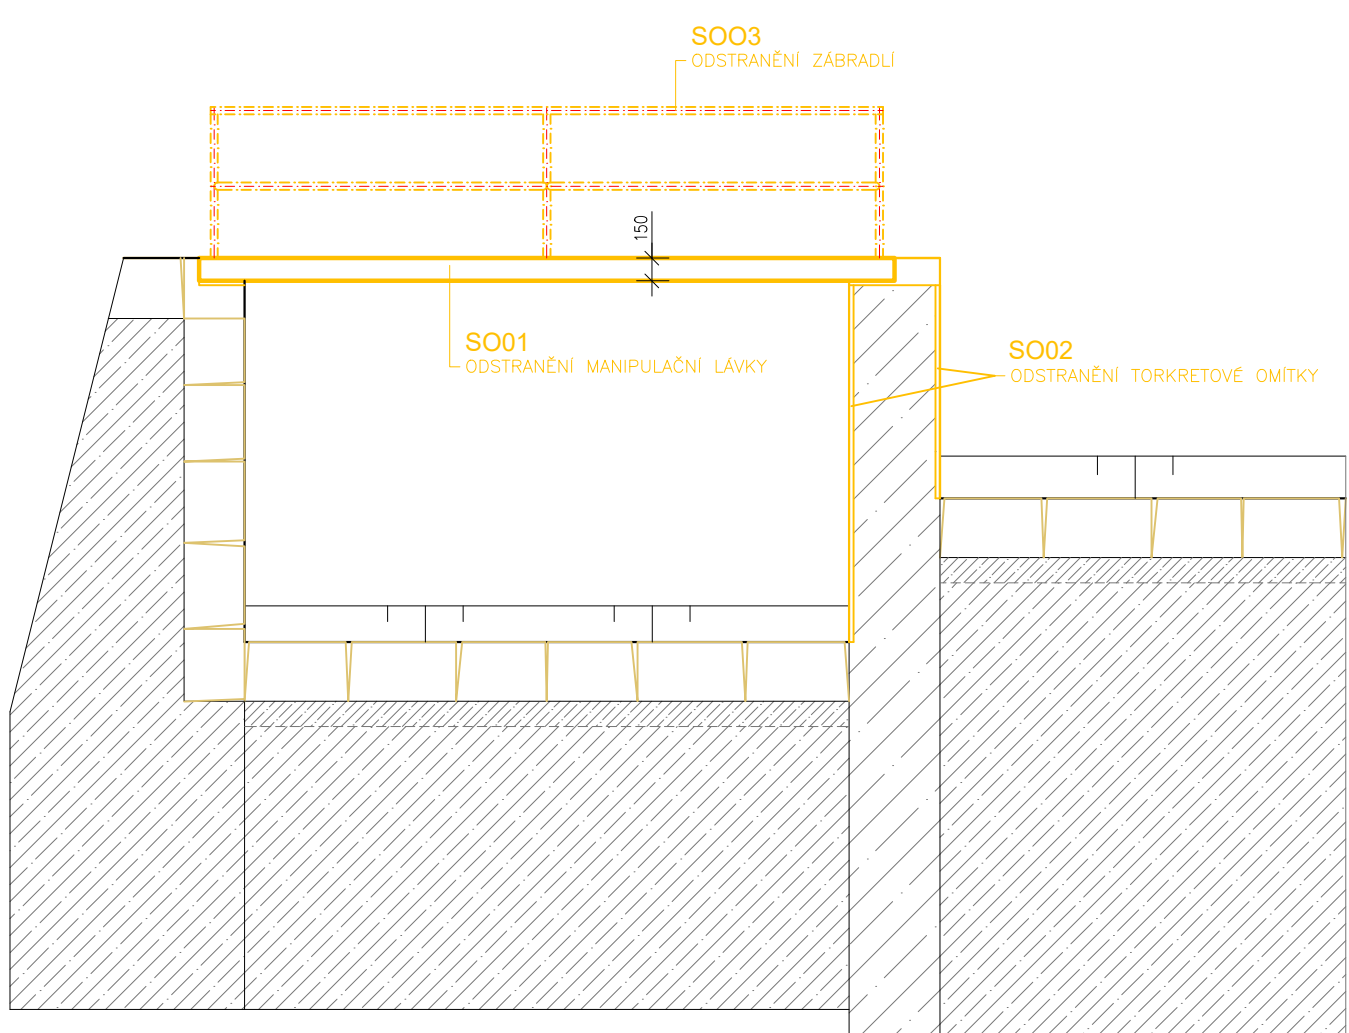

ŘEZ B-B

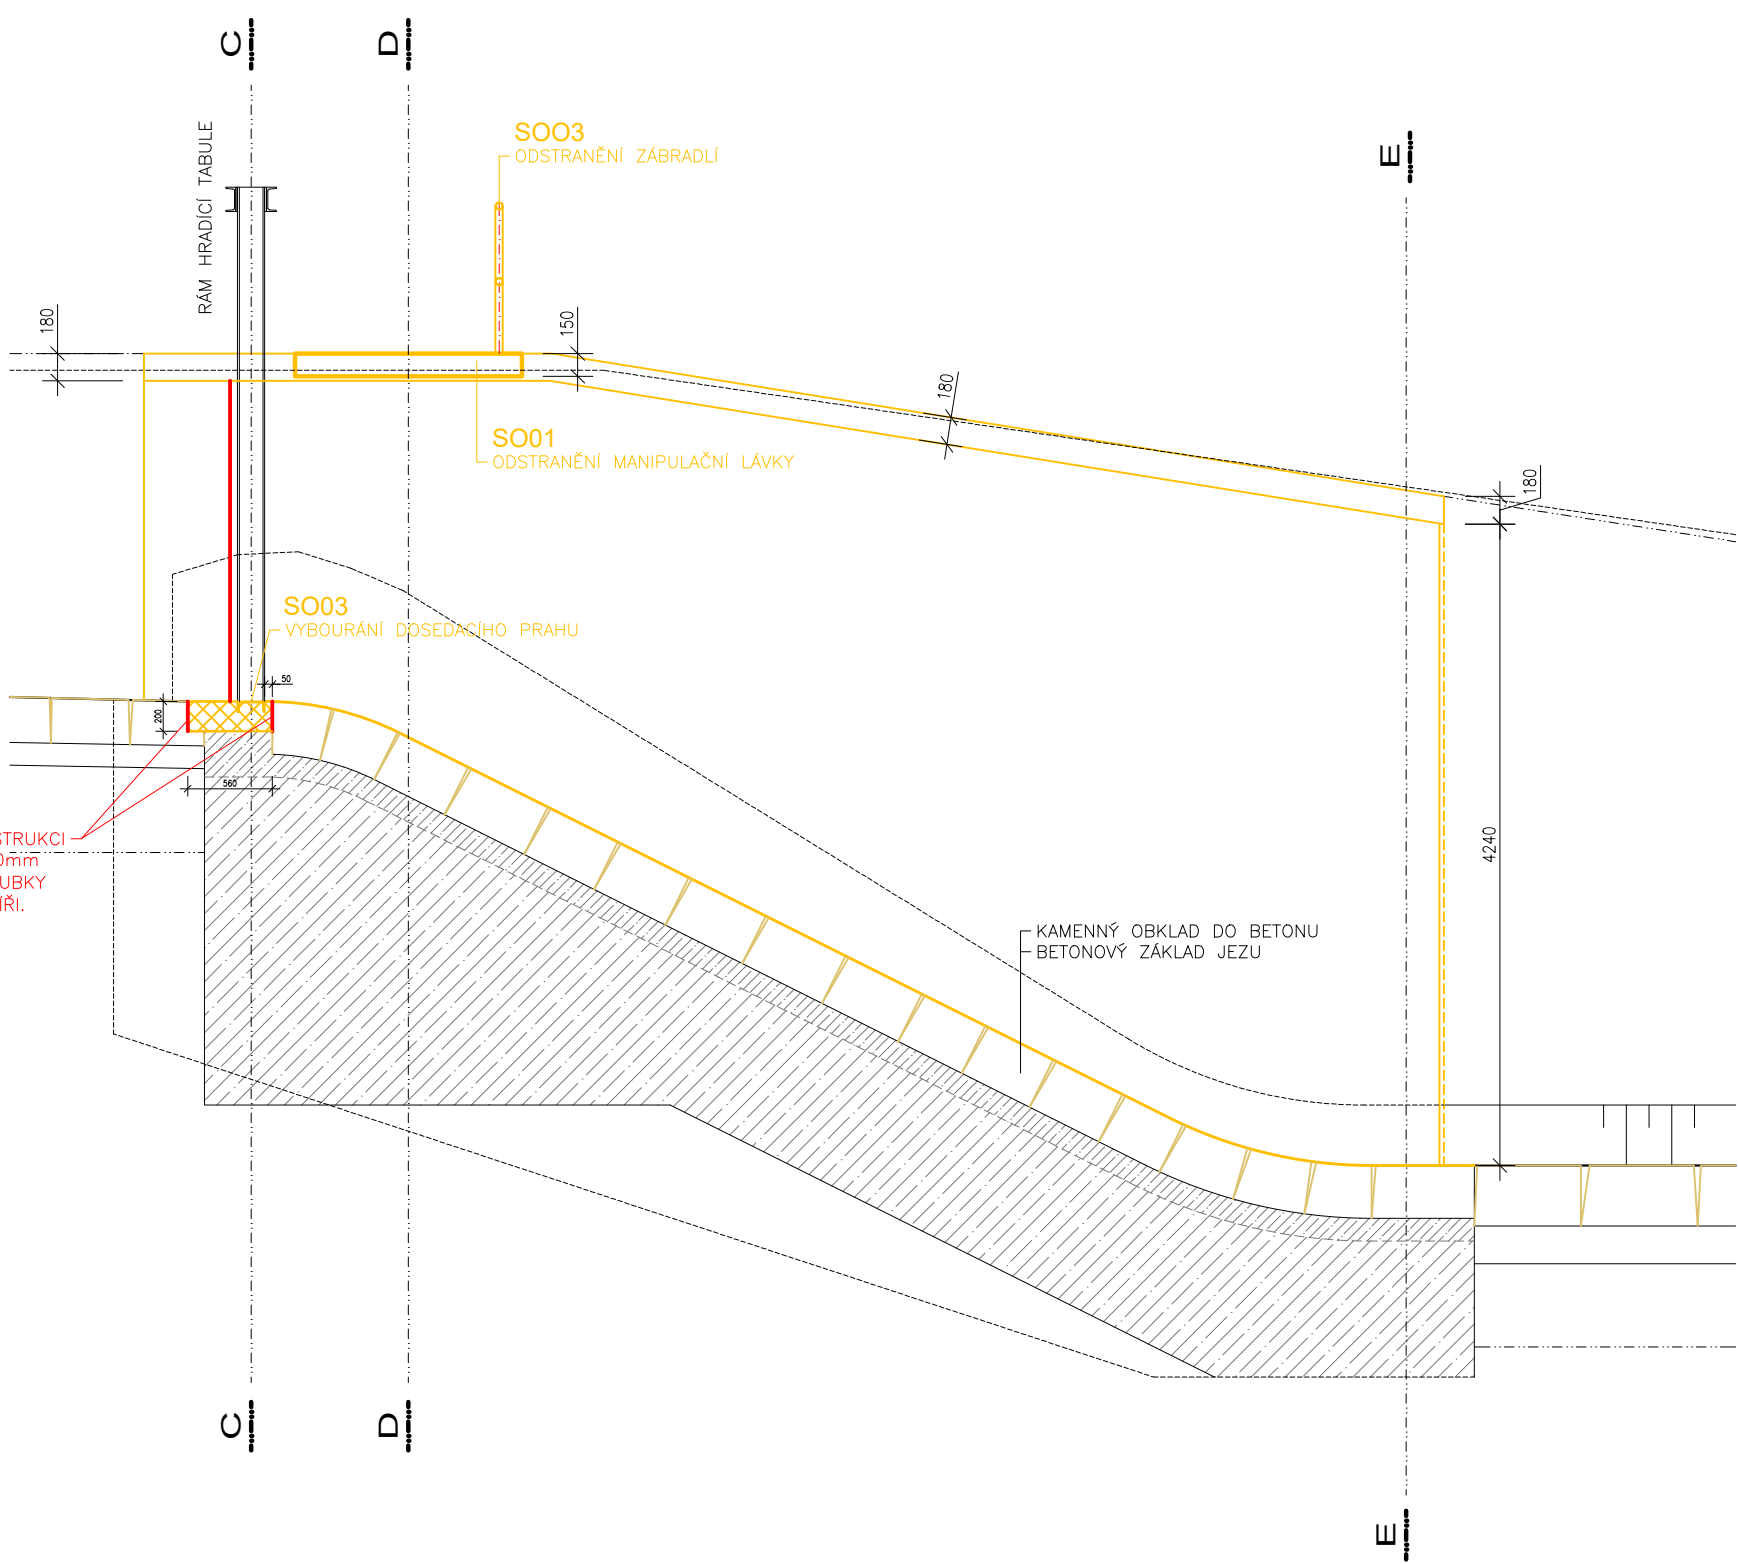



ŘEZ E-E

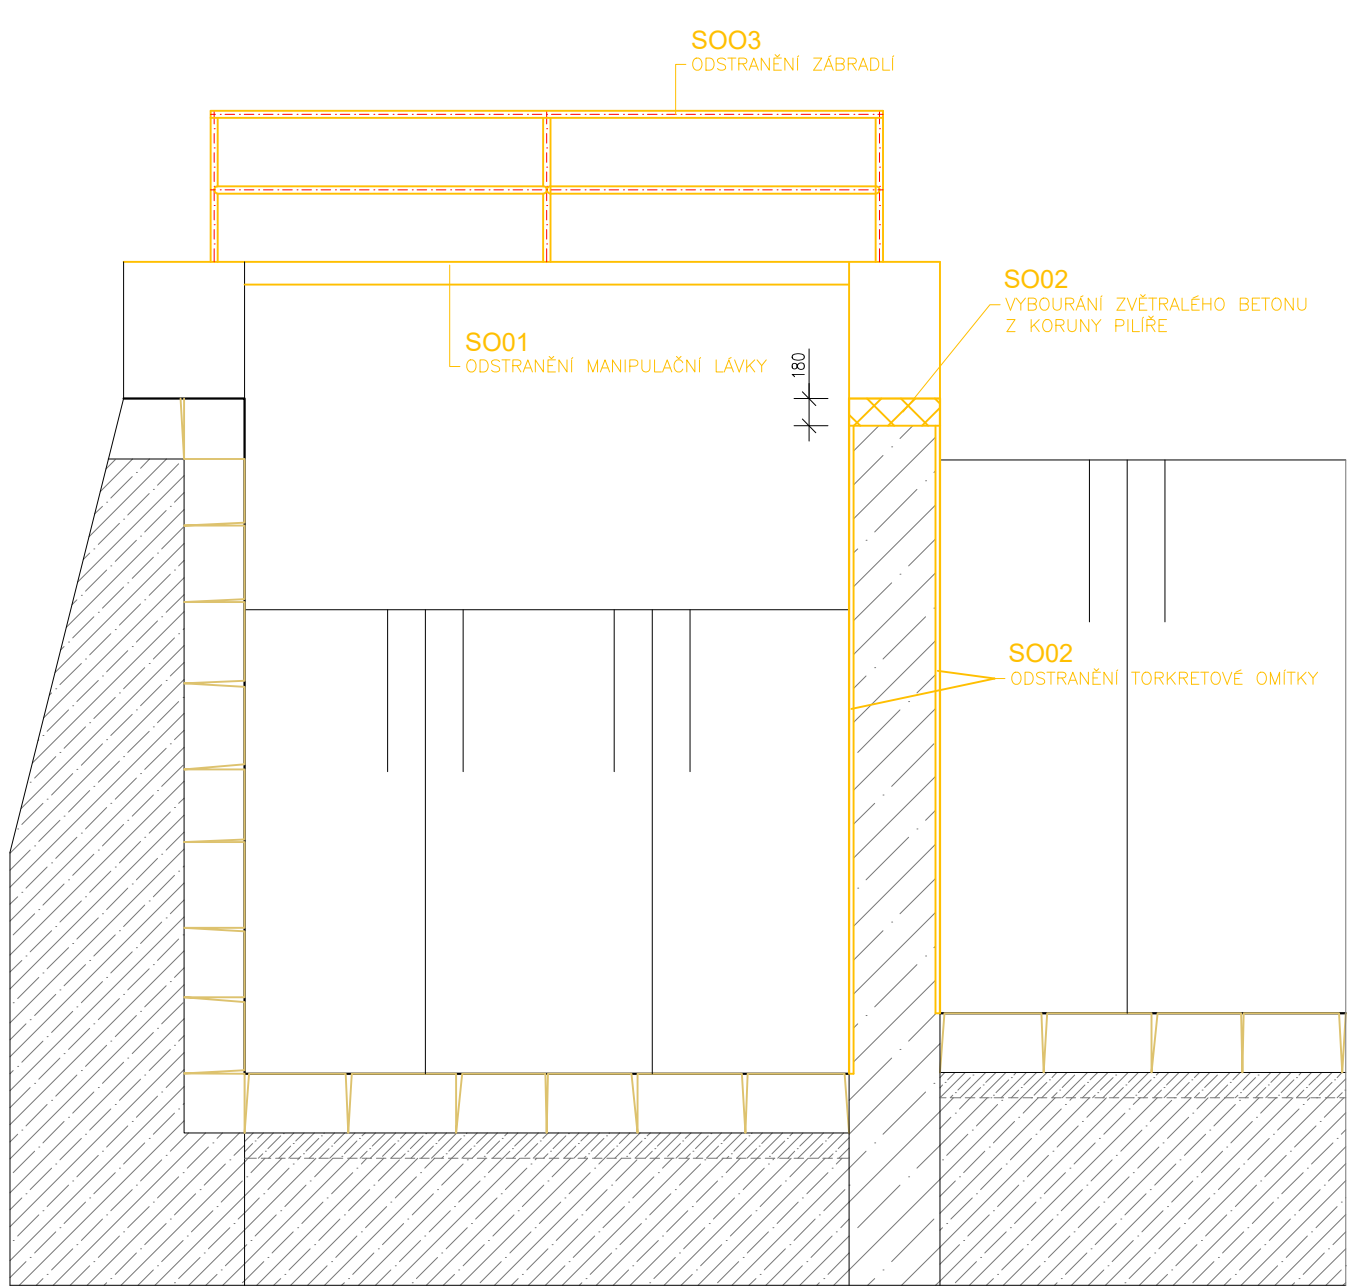

POZNÁMKA:

- STÁVAJÍCÍ RÁM HRAZENÍ ZŮSTANE V KONSTRUKCI. NÁTĚR VŠECH VIDITELNÝCH PLOCH BUDE ODSTRANĚN VČETNĚ PODKLADNÍCH VRSTEV.

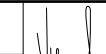Zodpovědný pracovník	Vypracoval		 AQUA CENTRUM Břeclav s.r.o. Kapustý 27, 690 06 Břeclav IČO: 60710063, DIČ CZ60710063 tel.: 519 333 689, email: aqc@wo.cz	
Ing. Milan Bartolšic	Ing. Jan Voradinec			
Investor: Povodí Moravy, s.p., Dřevařská 11, 60200 Brno				
Akce: Desná, Loučná nad Desnou - oprava jezu Loučná II včetně lávky DOKUMENTACE PRO PROVÁDĚNÍ STAVBY				
Příloha: BOURACÍ PRÁCE PŮDORYS, ŘEZY				
			Formát	
			Datum	červen 2022
			Číslo stavby	
			Meritko	Číslo přílohy
			1:50	D.1.1.b.2