
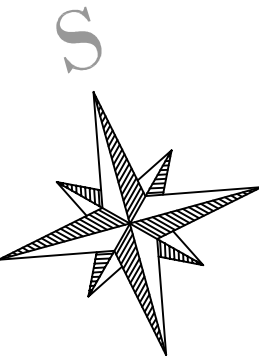
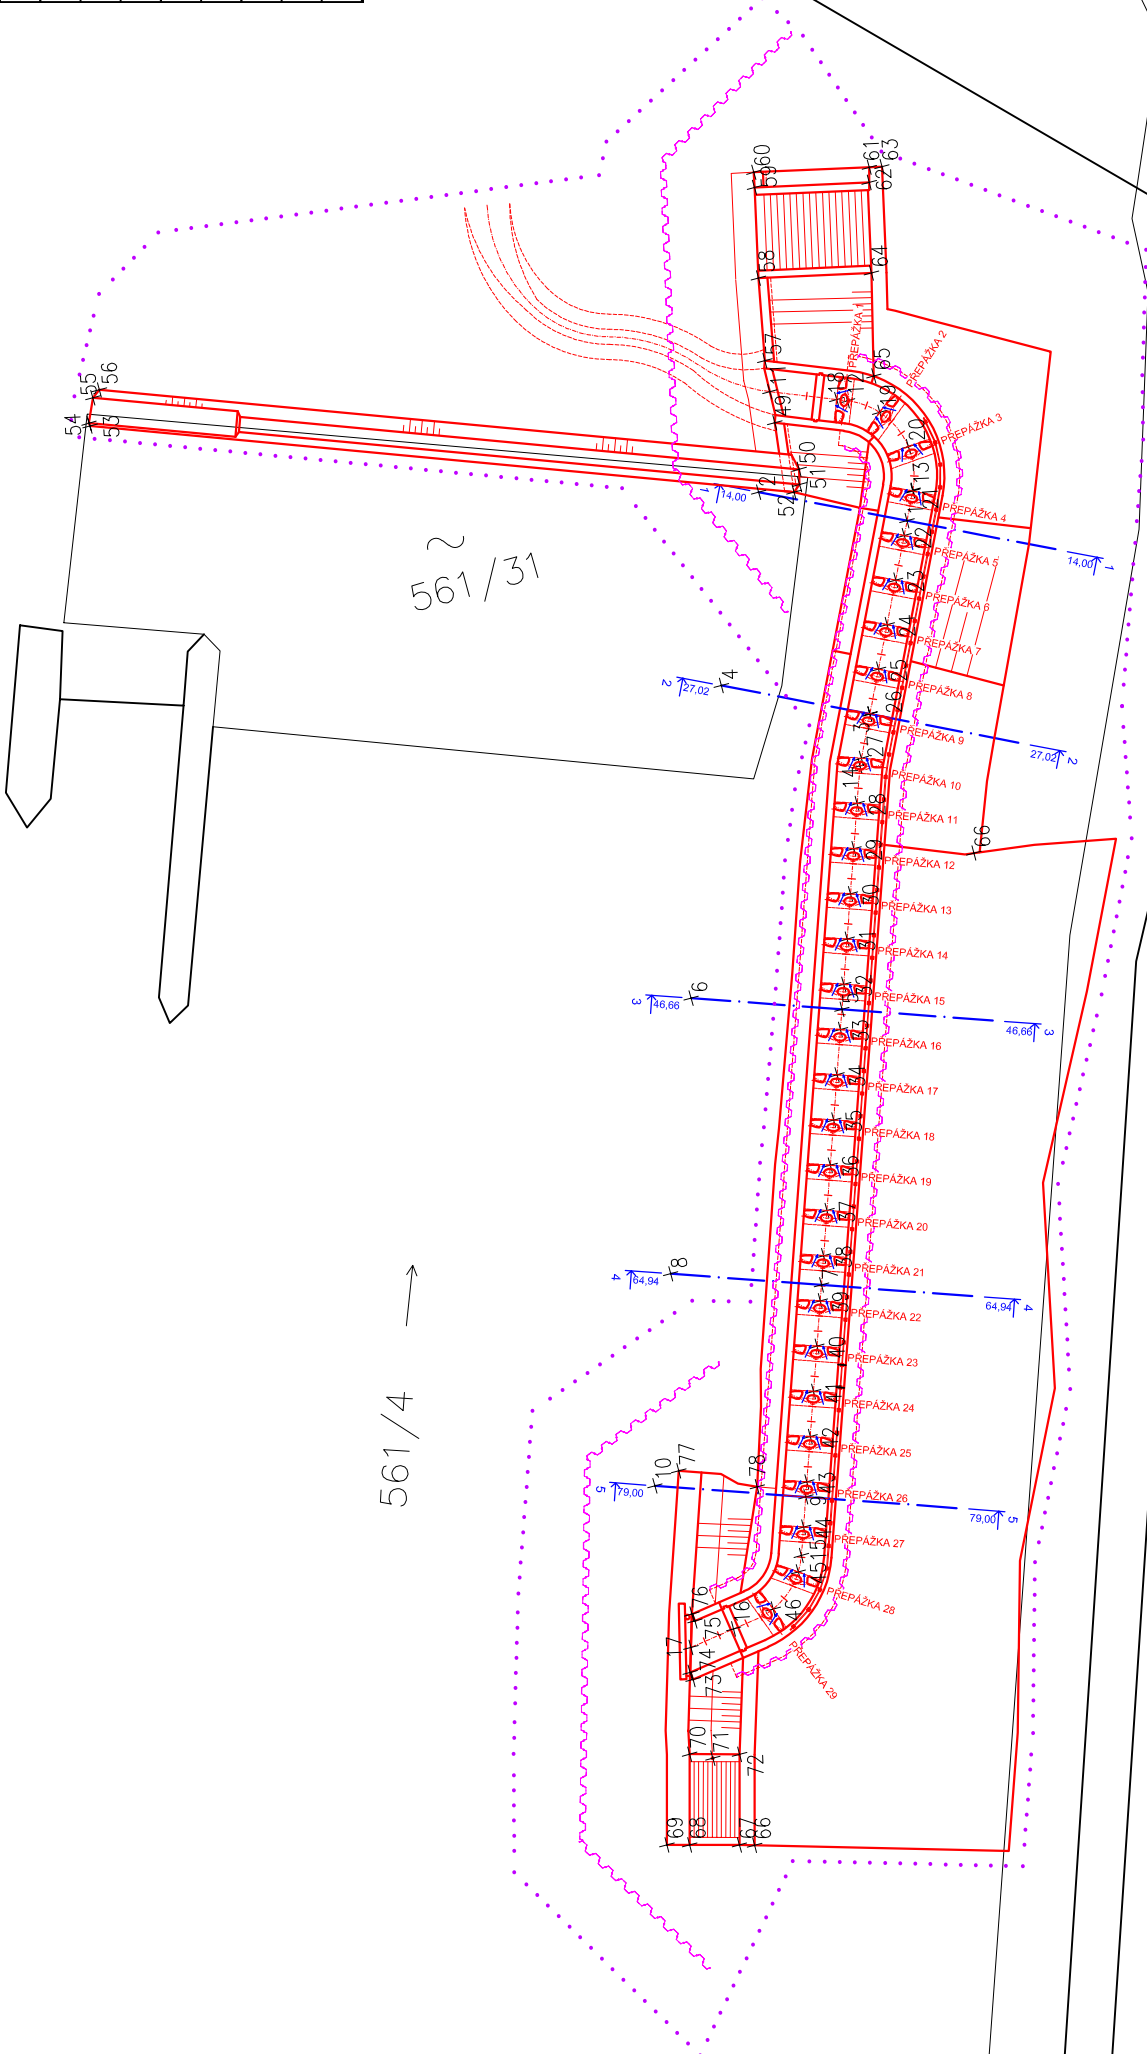


SITUACE VYTYČENÍ STAVBY

M 1:500


Seznam souřadnic

Číslo bodu	X (m)	Y (m)	Číslo bodu	X (m)	Y (m)	Číslo bodu	X (m)	Y (m)	Číslo bodu	X (m)	Y (m)
1	1097071.485	455327.088	22	1097072.381	455327.531	43	1097131.01	455350.372	64	1097055.065	455325.006
2	1097067.055	455336.053	23	1097075.071	455328.86	44	1097133.836	455351.381	65	1097061.673	455326.663
3	1097083.162	455332.857	24	1097077.76	455330.188	45	1097136.61	455352.503	66	1097153.268	455360.094
4	1097078.732	455341.823	25	1097080.45	455331.517	46	1097138.524	455354.755	67	1097152.981	455361.052
5	1097101.496	455339.832	26	1097083.14	455332.846	47	1097160.079	455415.309	68	1097152.099	455364.232
6	1097098.133	455349.25	27	1097085.829	455334.175	48	1097160.994	455419.037	69	1097151.698	455365.678
7	1097118.712	455345.98	28	1097088.631	455335.239	49	1097062.908	455333.804	70	1097146.317	455362.628
8	1097115.349	455355.398	29	1097091.457	455336.248	50	1097066.308	455333.069	71	1097146.976	455361.224
9	1097131.952	455350.708	30	1097094.282	455337.256	51	1097067.287	455333.305	72	1097147.2	455359.448
10	1097128.589	455360.126	31	1097097.107	455338.265	52	1097067.669	455333.794	73	1097141.609	455361.095
11	1097060.845	455333.57	32	1097099.932	455339.274	53	1097051.088	455377.51	74	1097141.114	455361.164
12	1097062.788	455328.778	33	1097102.758	455340.283	54	1097050.889	455377.53	75	1097137.915	455359.953
13	1097069.636	455326.174	34	1097105.583	455341.292	55	1097049.334	455376.834	76	1097137.419	455360.022
14	1097086.288	455334.402	35	1097108.408	455342.301	56	1097048.948	455376.274	77	1097128.054	455358.345
15	1097135.609	455352.014	36	1097111.233	455343.31	57	1097058.782	455333.335	78	1097130.46	455353.62
16	1097139.103	455357.627	37	1097114.059	455344.318	58	1097053.403	455332.3			
17	1097139.53	455360.675	38	1097116.884	455345.327	59	1097047.547	455330.958			
18	1097062.519	455329.442	39	1097119.709	455346.336	60	1097046.572	455330.735			
19	1097064.092	455326.927	40	1097122.535	455347.345	61	1097048.28	455323.281			
20	1097066.779	455325.698	41	1097125.36	455348.354	62	1097049.255	455323.548			
21	1097069.692	455326.202	42	1097128.185	455349.363	63	1097049.244	455322.469			

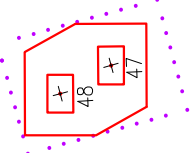

LEGENDA:

- 208/34 Hranice parcel, parcelní čísla
- Hranice katastrálních území
- Navržená stavba
- Hranice řešeného území/dočasného zaboru
- x 12 Vytýčovací bod



VODOHOSPODÁŘSKÝ  
ROZVOJ A VÝSTAVBA a.s.  
Nábřeží 4  
150 56 Praha 5  
DIVIZE 06

Kreslil  
ING. Z. HOŘAVOVÁ  
*Z. Hořavová*

Navrhl  
ING. J. HETMÁNEK  
*J. Hetmánek*

Kraj  
Investor  
Moravskoslezský  
Povodí Odry, státní podnik

Obec  
K. ú.  
Dětmarovice  
Koukolná

Odp. projektant  
ING. J. HETMÁNEK  
*J. Hetmánek*

Tech. kontrola  
Ing. Pavel Menhard  
*P. Menhard*

VÝŠKOPISNÝ SYSTÉM: BpV  
POLOHOPISNÝ SYSTÉM: S-JTSK

Verze

Paré

Soubor  
Formát  
Datum  
Stupeň  
Zakázka  
Měřítko

C.3 Situace vytyčení stavby.dwg  
3A4  
5/2023  
DPS  
5266/006  
1:500

Č. výkresu  
C.3

Olše, Dětmarovice, zprůchodnění jezu

C. Situacní výkresy

Situace vytyčení stavby