



Podrobný podélný profil: OSA M 1:500/50

Rozsah: km 0,00000 - km 0,69560

KRAJ:  
KATASTRÁLNÍ ÚZEMÍ:  
PARCELY:  
DRUH POZEMKŮ:

Jihomoravský  
Pouzdřany  
1790/5  
vodní plocha

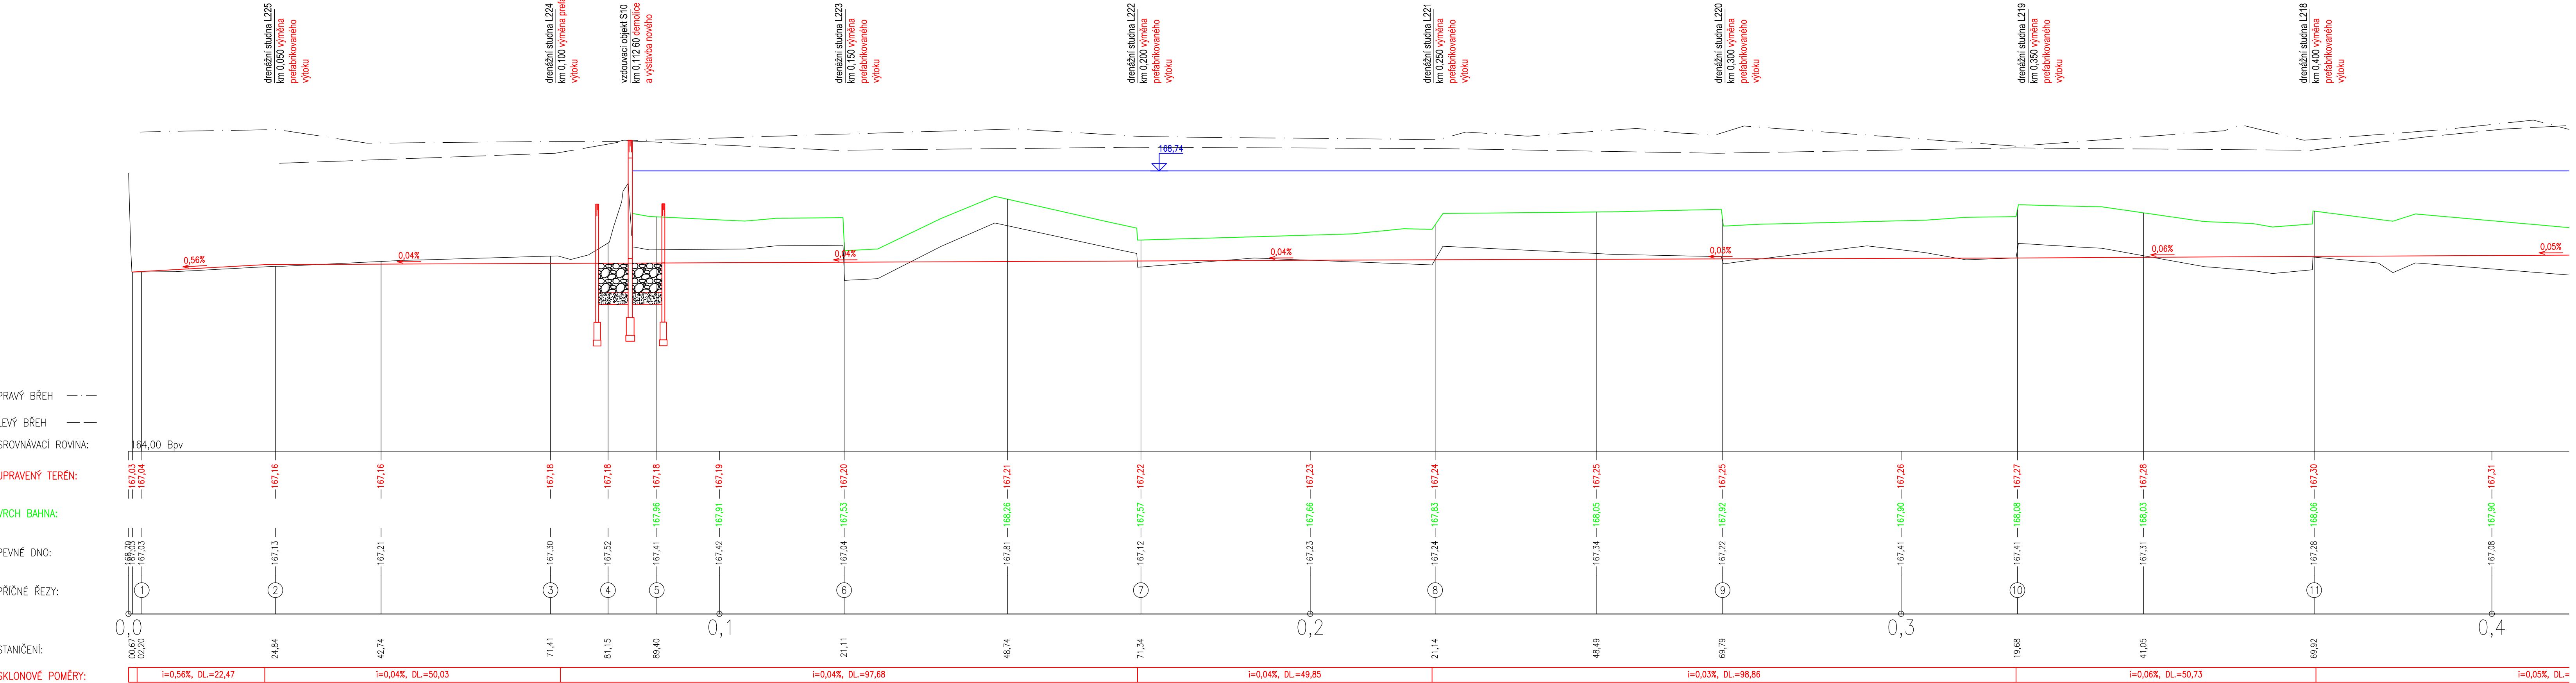

	Odpovědný řešitel	Zpracovatel podkladů	Kreslil	Prověřil
	Ing. Jaroslav Gric	Ing. Jaroslav Gric	Ing. Jaroslav Gric	RNDr. L. Klímeček

Objednatel: Povodí Moravy, s.p., Dřevařská 932/11, 602 00 Brno

Název zakázky:	Stupeň	DSP, DPS
Bezejmenný tok, Pouzdřány, ř.km 0,000-0,710 úprava koryta	Formát	5x A4
	Datum	10/2019
Část: SO01 Úprava bezejmenného toku	Číslo zakázky	19 7203
Název přílohy: Podélný profil v km 0,000 - 0,400	Měřitko	1:500/50
	Číslo přílohy	D.1.3.1
	Číslo výtisku	