



PODROBNÝ PODÉLNÝ PROFIL: OSA KYNETY M 1:100/100

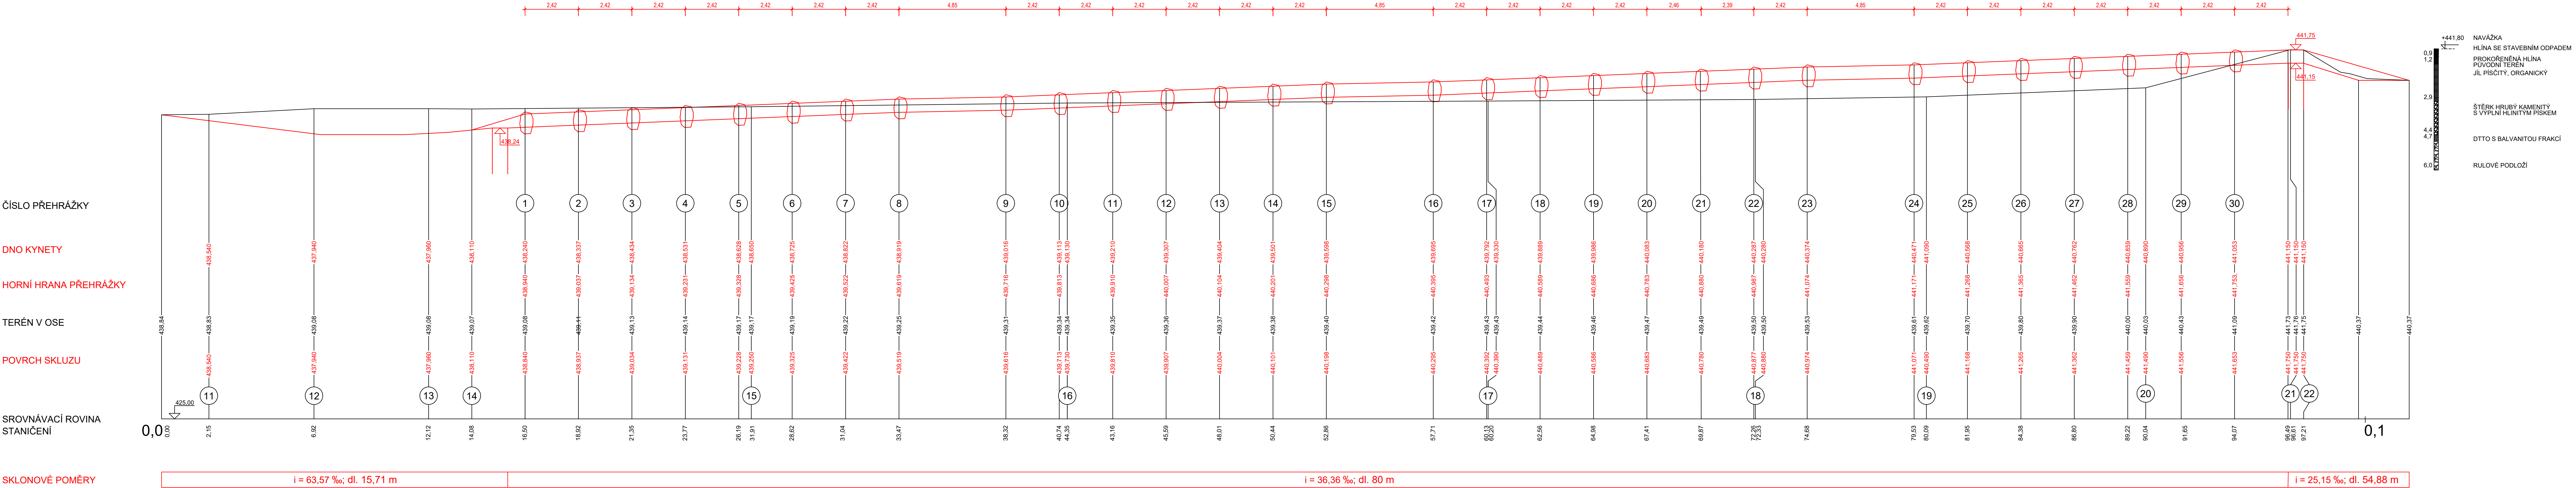

SKLONOVÉ POMĚRY	i = 63,57 ‰; dl. 15,71 m	i = 36,36 ‰; dl. 80 m	i = 25,15 ‰; dl. 54,88 m
-----------------	--------------------------	-----------------------	--------------------------

VYPRACOVALA:		ZODP. PROJEKTANT:		POVODÍ MORAVY, S.P. ZÁVOD DYJE, HUSOVA 760, 675 71 NAMĚŠŤ NAD OSLAVOU T +420 565 382 643, seifertova@pmo.cz				
Ing. LUCIE SEIFERTOVIÁ		Ing. ALEŠ ZÁRUBA						
INVESTOR: POVODÍ MORAVY, S.P., DŘEVAŘSKÁ 11, 602 00 BRNO								
STAVBA:								
Jihlava, ř. km 126,193, Konvalinkův jez, Luka n. J., migrační zprůchodnění						FORMÁT	1155x350 mm	ČÍSLO PARÉ
						STUPEŇ	DSP/DPS	
						DATUM	05/2024	
						MĚŘITKO	1:100/100	
						kótováno v	m	
PODÉLNÝ PROFIL - OSA KYNETY						Č. ZAKÁZKY	-	
						Č. VÝKRESU	D1.02.2	