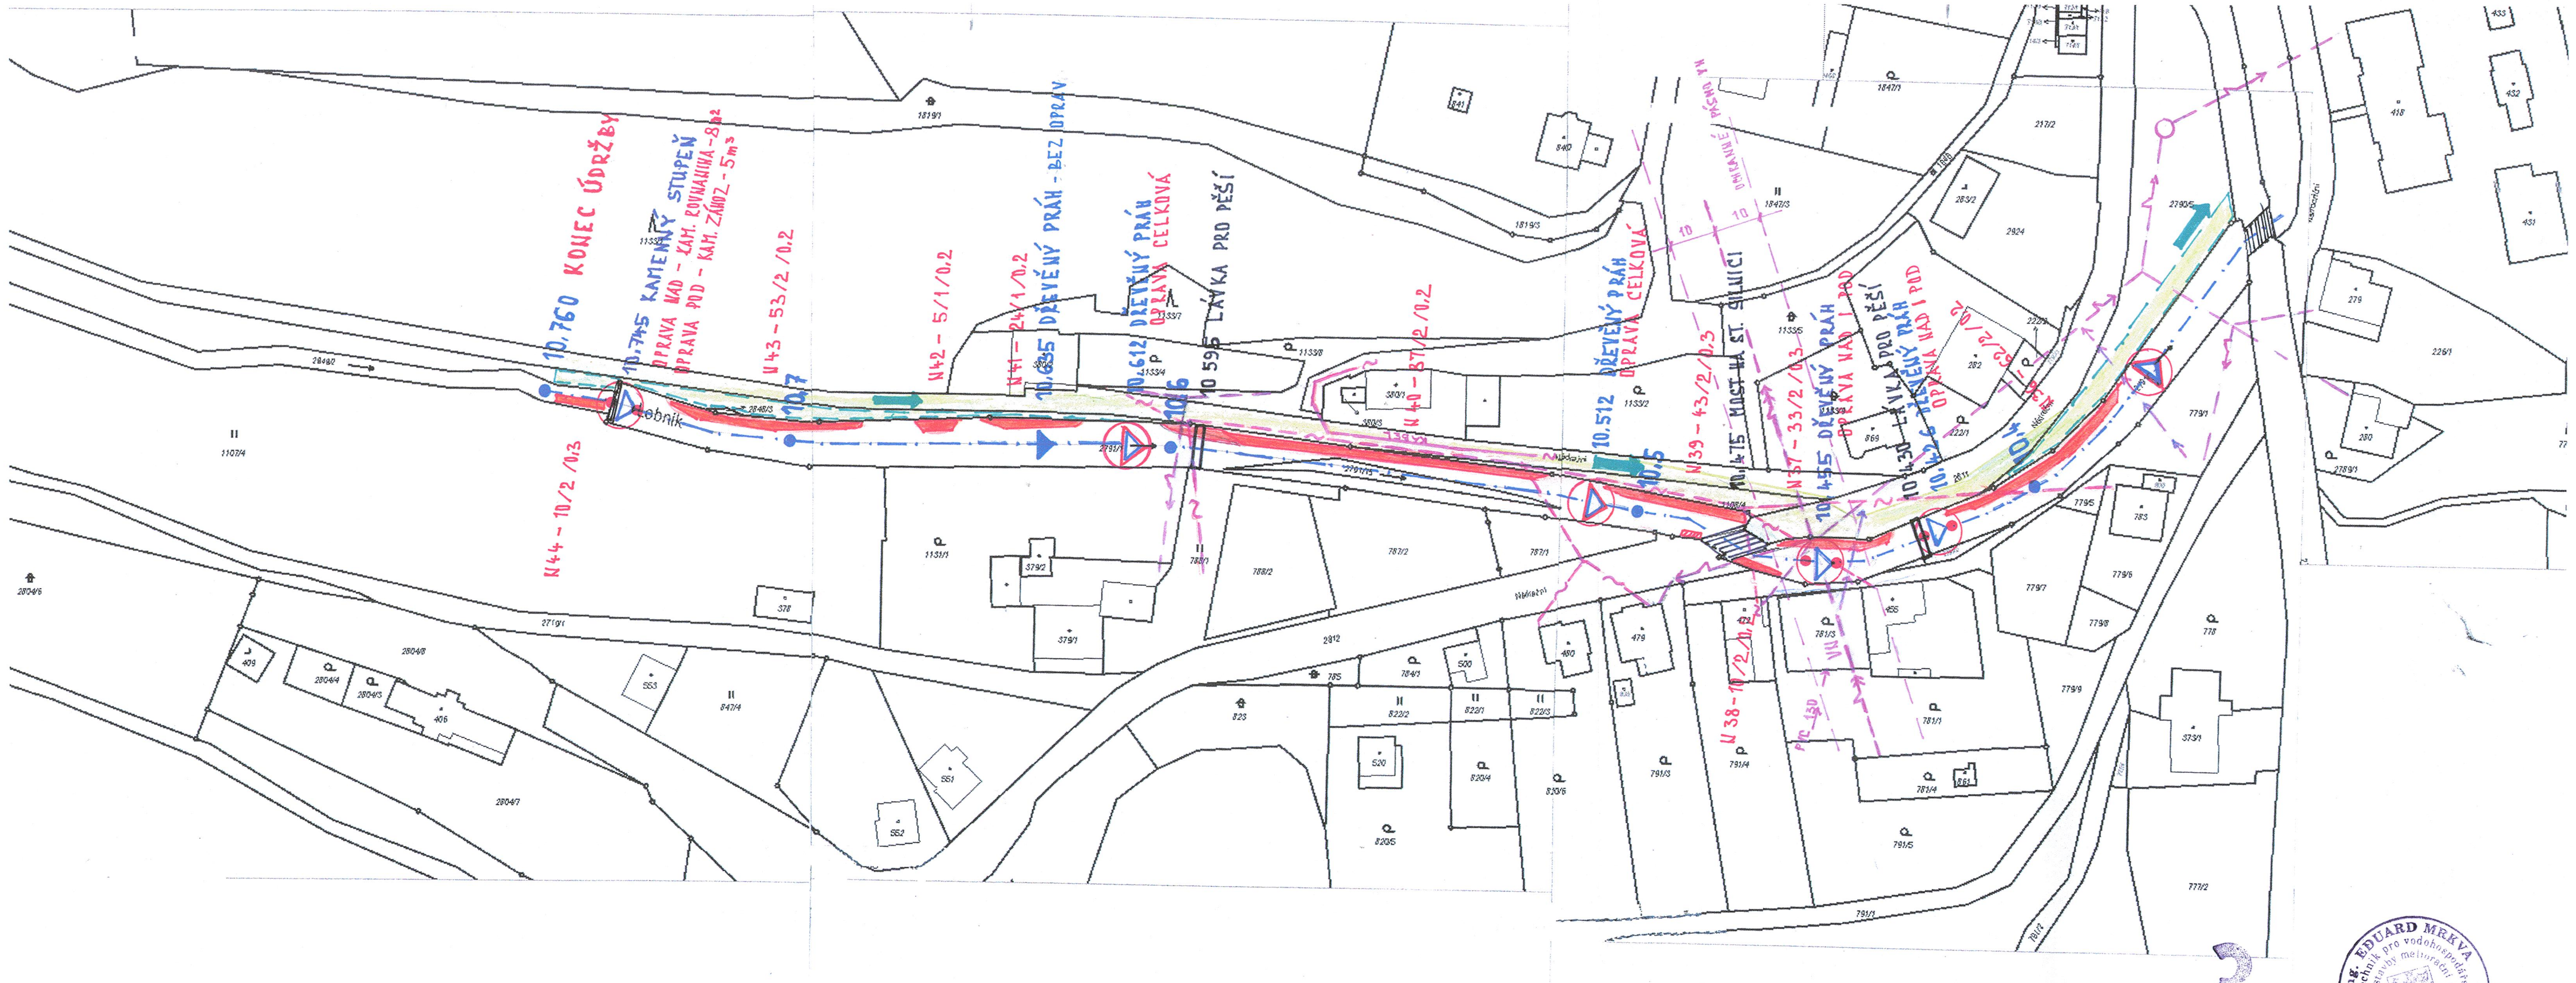

Vypracoval: Ing. Eduard Mrkva	Zhotovitel (projektant): Ing. Eduard Mrkva, Na Tylovách 537, 747 41 Hradec nad Moravicí, IČO: 11542713, ČKAIT: 1102119
Místo stavby: Obec Dvorce Kat. území: Dvorce u Bruntálu Investor: Povodí Odry s.p., Varenská 49, 702 00 Ostrava	

Název stavby: **Lobník- Dvorce , km 8,725 – 10,760, odtěžení hlinitých nánosů a oprava opevnění na stávající úpravě vodního toku (DHM 02410)**	Stupeň PD	DOS
	Datum:	07/ 2023
	Zak. č. :	01/ 2023
	Formát:	3 A 4
Obsah přílo **Mapa KN– celková situace stavby km 10,360-10,760**	Měřítko: 1: 1200	Číslo příl.: **C.2-3**

Ing. EDUARD MRKVA, Autorizovaný technik pro vodohospodářské stavby, specializace stavby meliorační a sanační, ČKAIT - 1102119

3