ŘEZ A-A

BUDKOU NA HNANÉ STRANĚ ZDVIHACÍHO MECHANISMU
DOLNÍHO UZÁVĚRU PLAVEBNÍ KOMORY V KAMÝKU nad/VIT.

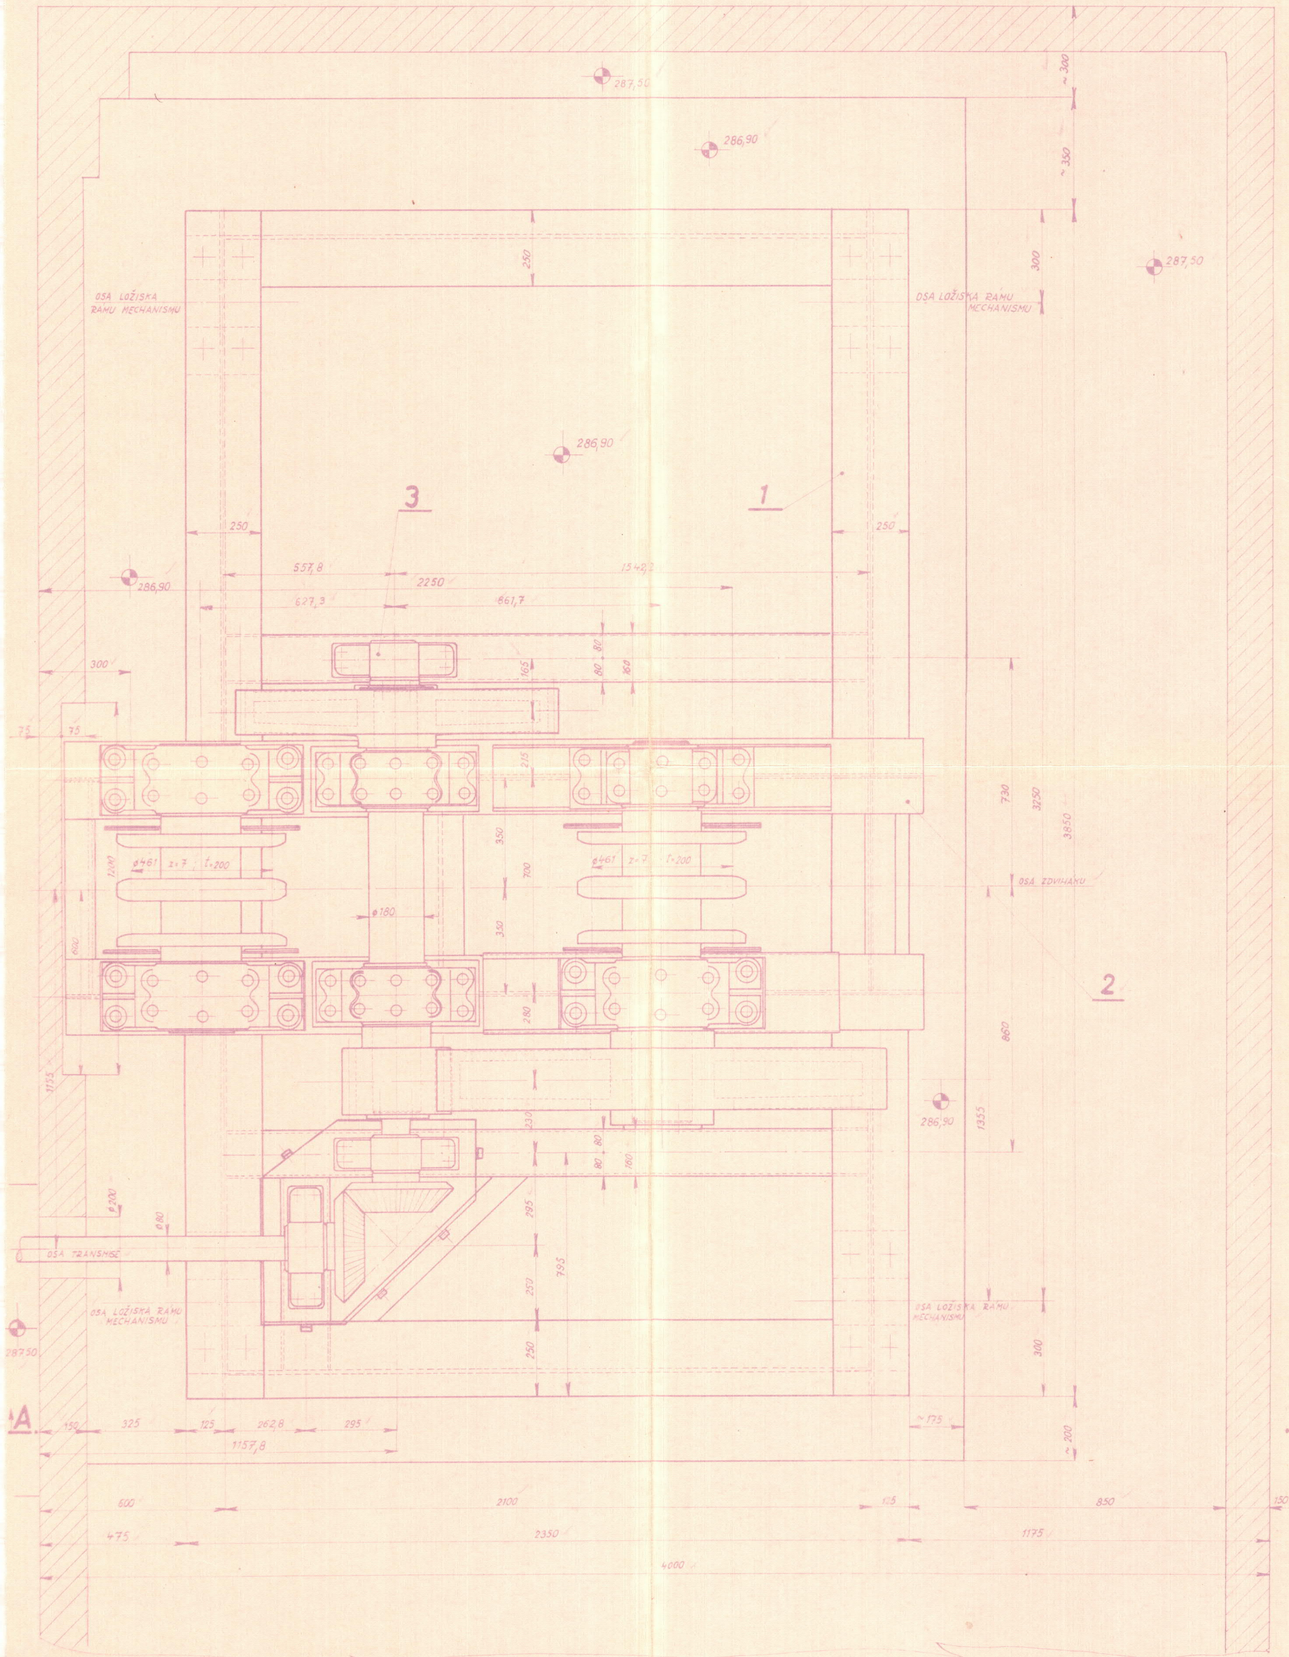

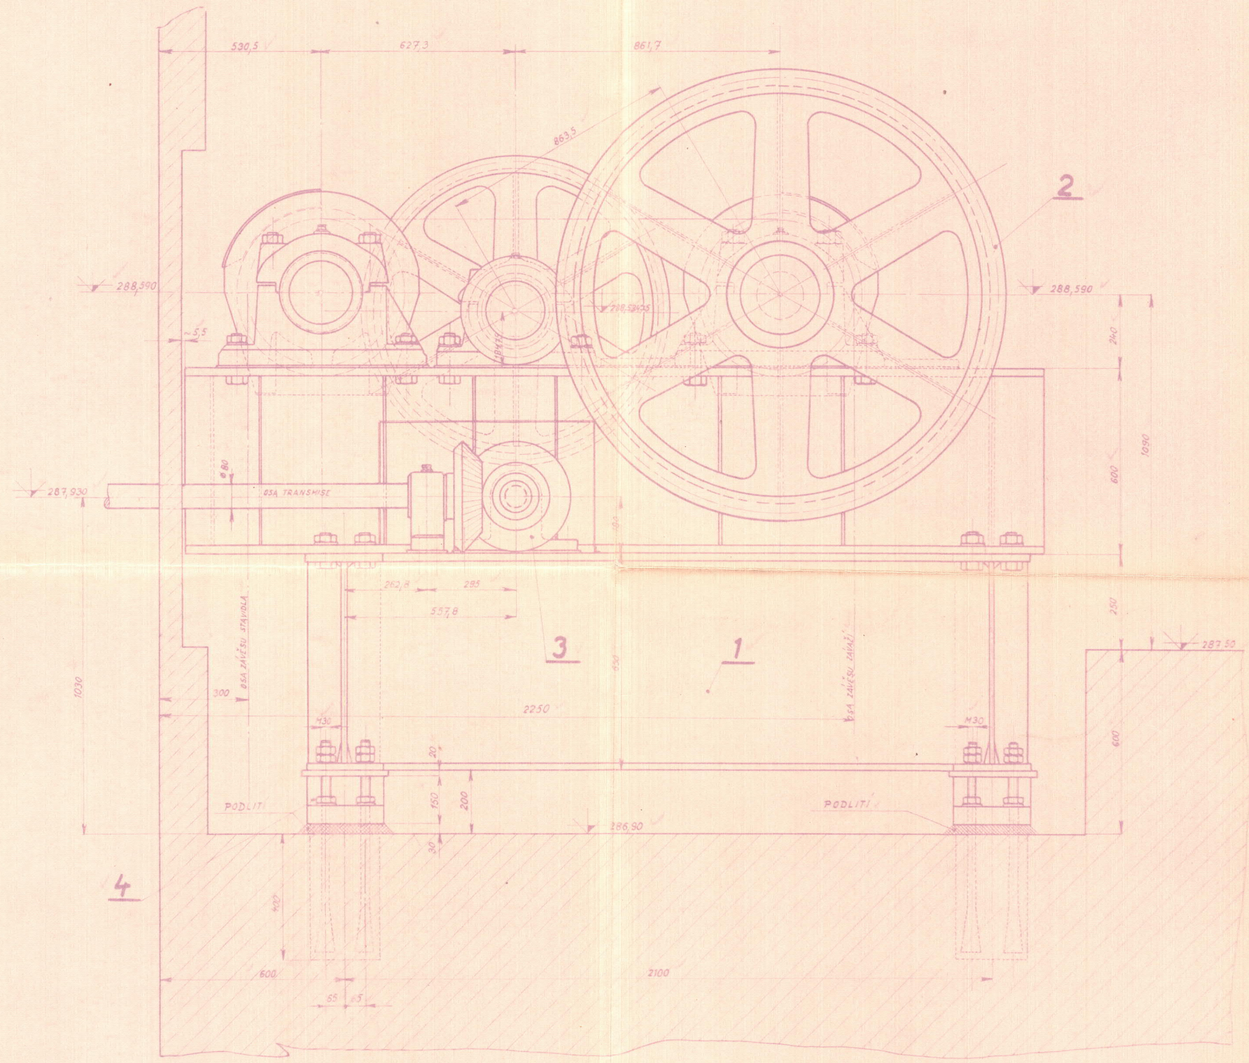

TABULKA PŘEVODŮ

OŘECH	z=7	t=200 ; ROZTEČ. ø 461	
PASTOREK	m=22	z=3	$\varphi = 5$
OZUBENÉ KOLO		z=65	
PASTOREK	m=17	z=3	$\varphi = 4{,}61$
OZUBENÉ KOLO		z=67	

CELKOVÁ VÁHA 10 500 kg

7					
6					
5					
4	3 PKV 2163		4	LOŽISKO RÁMU MECHANISMU	103
3	3 PKV 2169		1	NÁHON TRANSMISE - HNANÉ STRANA	250
2	1 PKV 792		1	ZDVIHAK HNANÉHO MECHANISMU	6975
1	1 PKV 794		1	HLAVNÍ RÁM HNANÉHO MECHANISMU	2840

1:10 — 18. VII. 1958

HYDROPROJEKT PRAHA

HNANÝ MECHANISMUS | 1 PKV | 795