


PODÉLNÝ PROFIL  
M 1:500/100

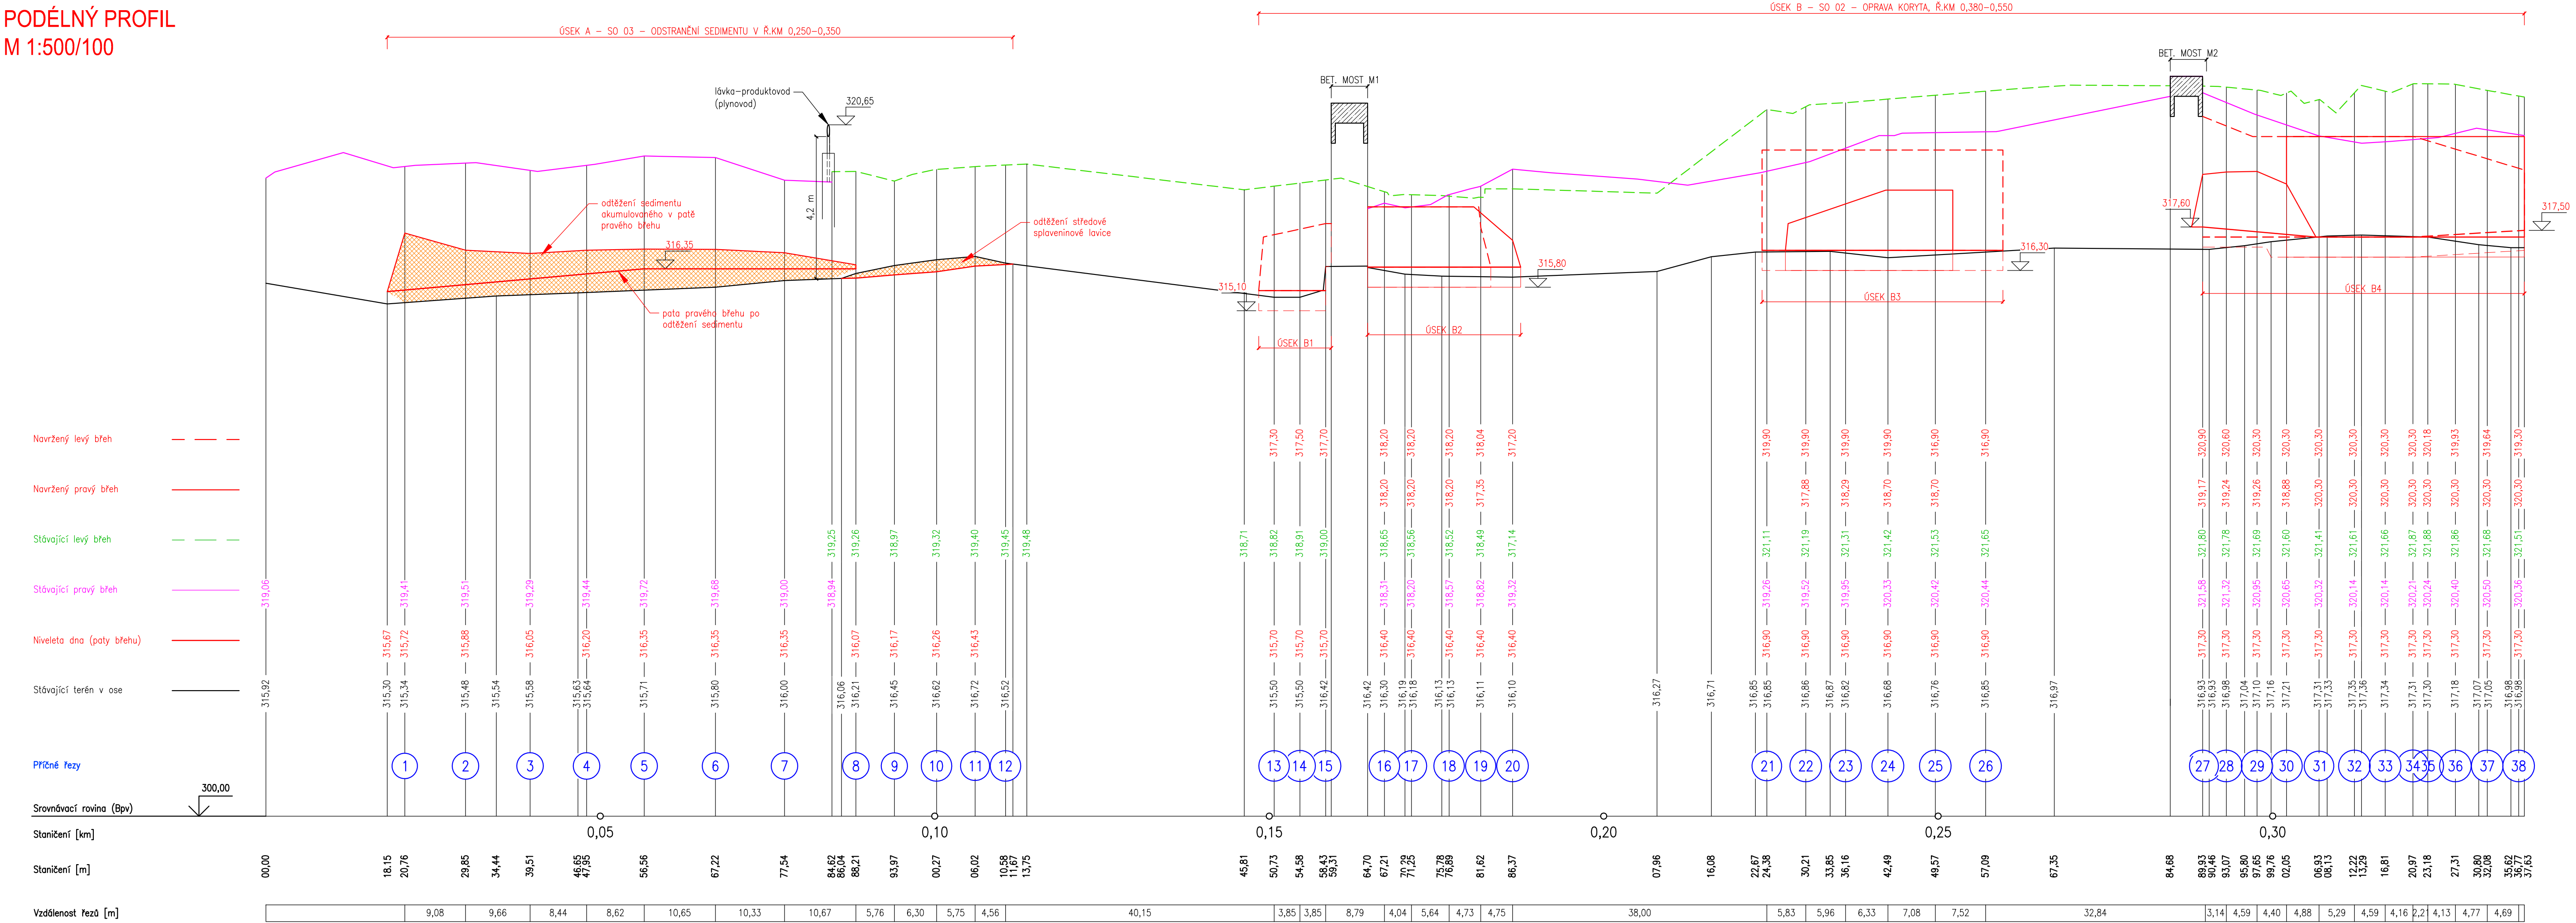

<b>HG partner s.r.o.</b> Smetanova 200, 250 82 Úvaly <a href="http://www.hgpartner.cz">www.hgpartner.cz</a> Telefon: 246 082 015 e-mail: <a href="mailto:hgp@hgpartner.cz">hgp@hgpartner.cz</a>		Paré č.:	
Investor: Povodí Labe, státní podnik, Víta Nejedlého 951/8, Slezské Předměstí, 500 03 Hradec Králové		Datum:	10/2023
Odpovědný projektant: Ing. Jaroslav Vrzák		Č. zakázky:	H23 - 012
Vpracoval: Ing. Jindřich Honner		Změna:	-
Akce: Oleška, Semily, oprava pravého pilíře jezu, ř. km 1,017 a oprava koryta, ř. km 0,250-0,550		Stupeň:	DSJ
Název části: DOKUMENTACE OBJEKTŮ		Část:	D
Příloha: PODÉLNÝ PROFIL - SO 02 A SO 03		Měřítko: 1:500/100	Č. přílohy: D.4