


## KOORDINAČNÍ SITUAČNÍ VÝKRES M 1:500

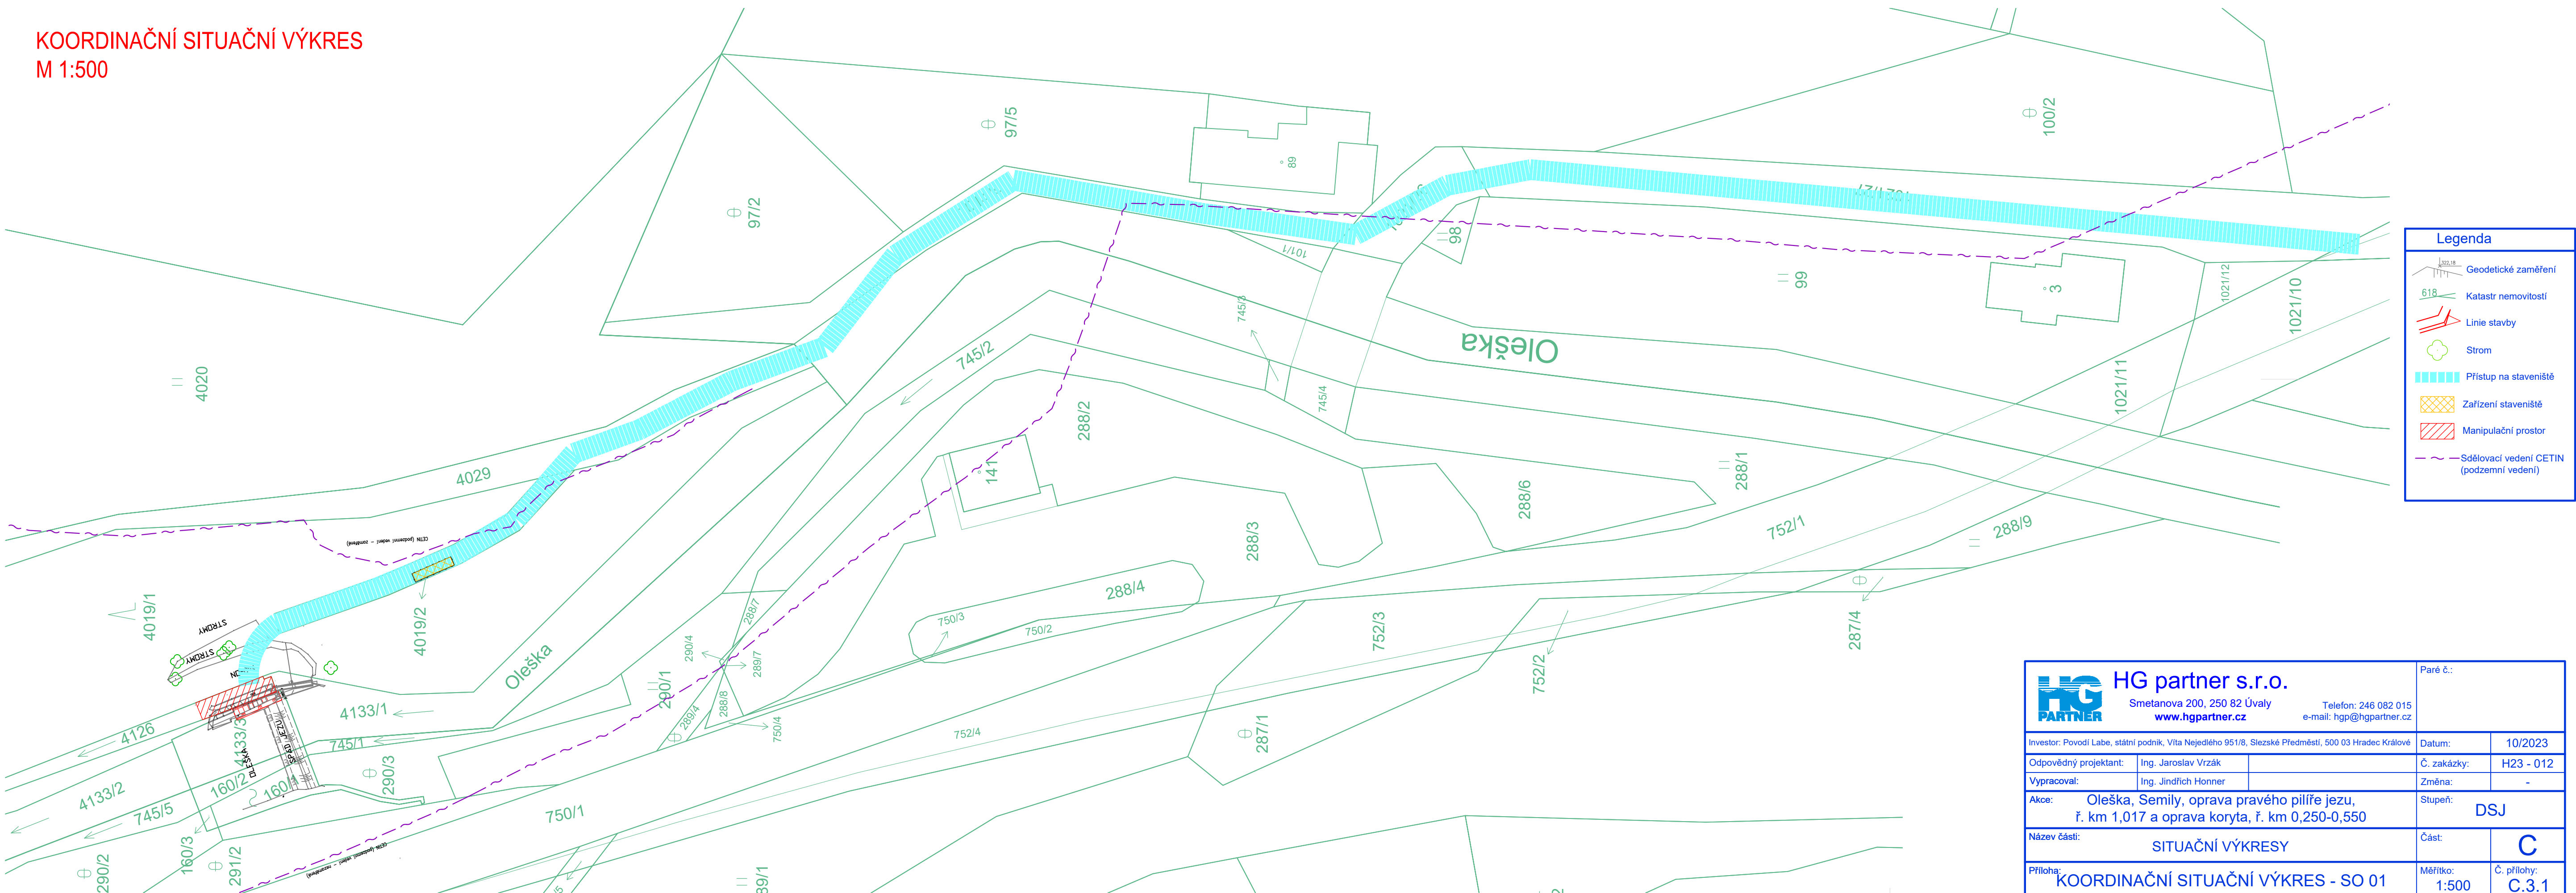

 <b>HG partner s.r.o.</b> Smetanova 200, 250 82 Úvaly <a href="http://www.hgpartner.cz">www.hgpartner.cz</a>		Telefon: 246 082 015 e-mail: <a href="mailto:hgp@hgpartner.cz">hgp@hgpartner.cz</a>		Paré č.:	
Investor: Povodí Labe, státní podnik, Váta Nejedlého 951/8, Slézské Předměstí, 500 03 Hradec Králové				Datum: 10/2023	
Odpovědný projektant: Ing. Jaroslav Vrzák				Č. zakázky: H23 - 012	
Vypracoval: Ing. Jindřich Honner				Změna: -	
Akce: Oleška, Semily, oprava pravého pilíře jezu, ř. km 1,017 a oprava koryta, ř. km 0,250-0,550				Stupeň: <b>DSJ</b>	
Název části: <b>SITUAČNÍ VÝKRESY</b>				Část: <b>C</b>	
Příloha: <b>KOORDINAČNÍ SITUAČNÍ VÝKRES - SO 01</b>				Měřítko: 1:500 Č. přílohy: <b>C.3.1</b>	