


VÝKRES KÁCENÍ M 1:500

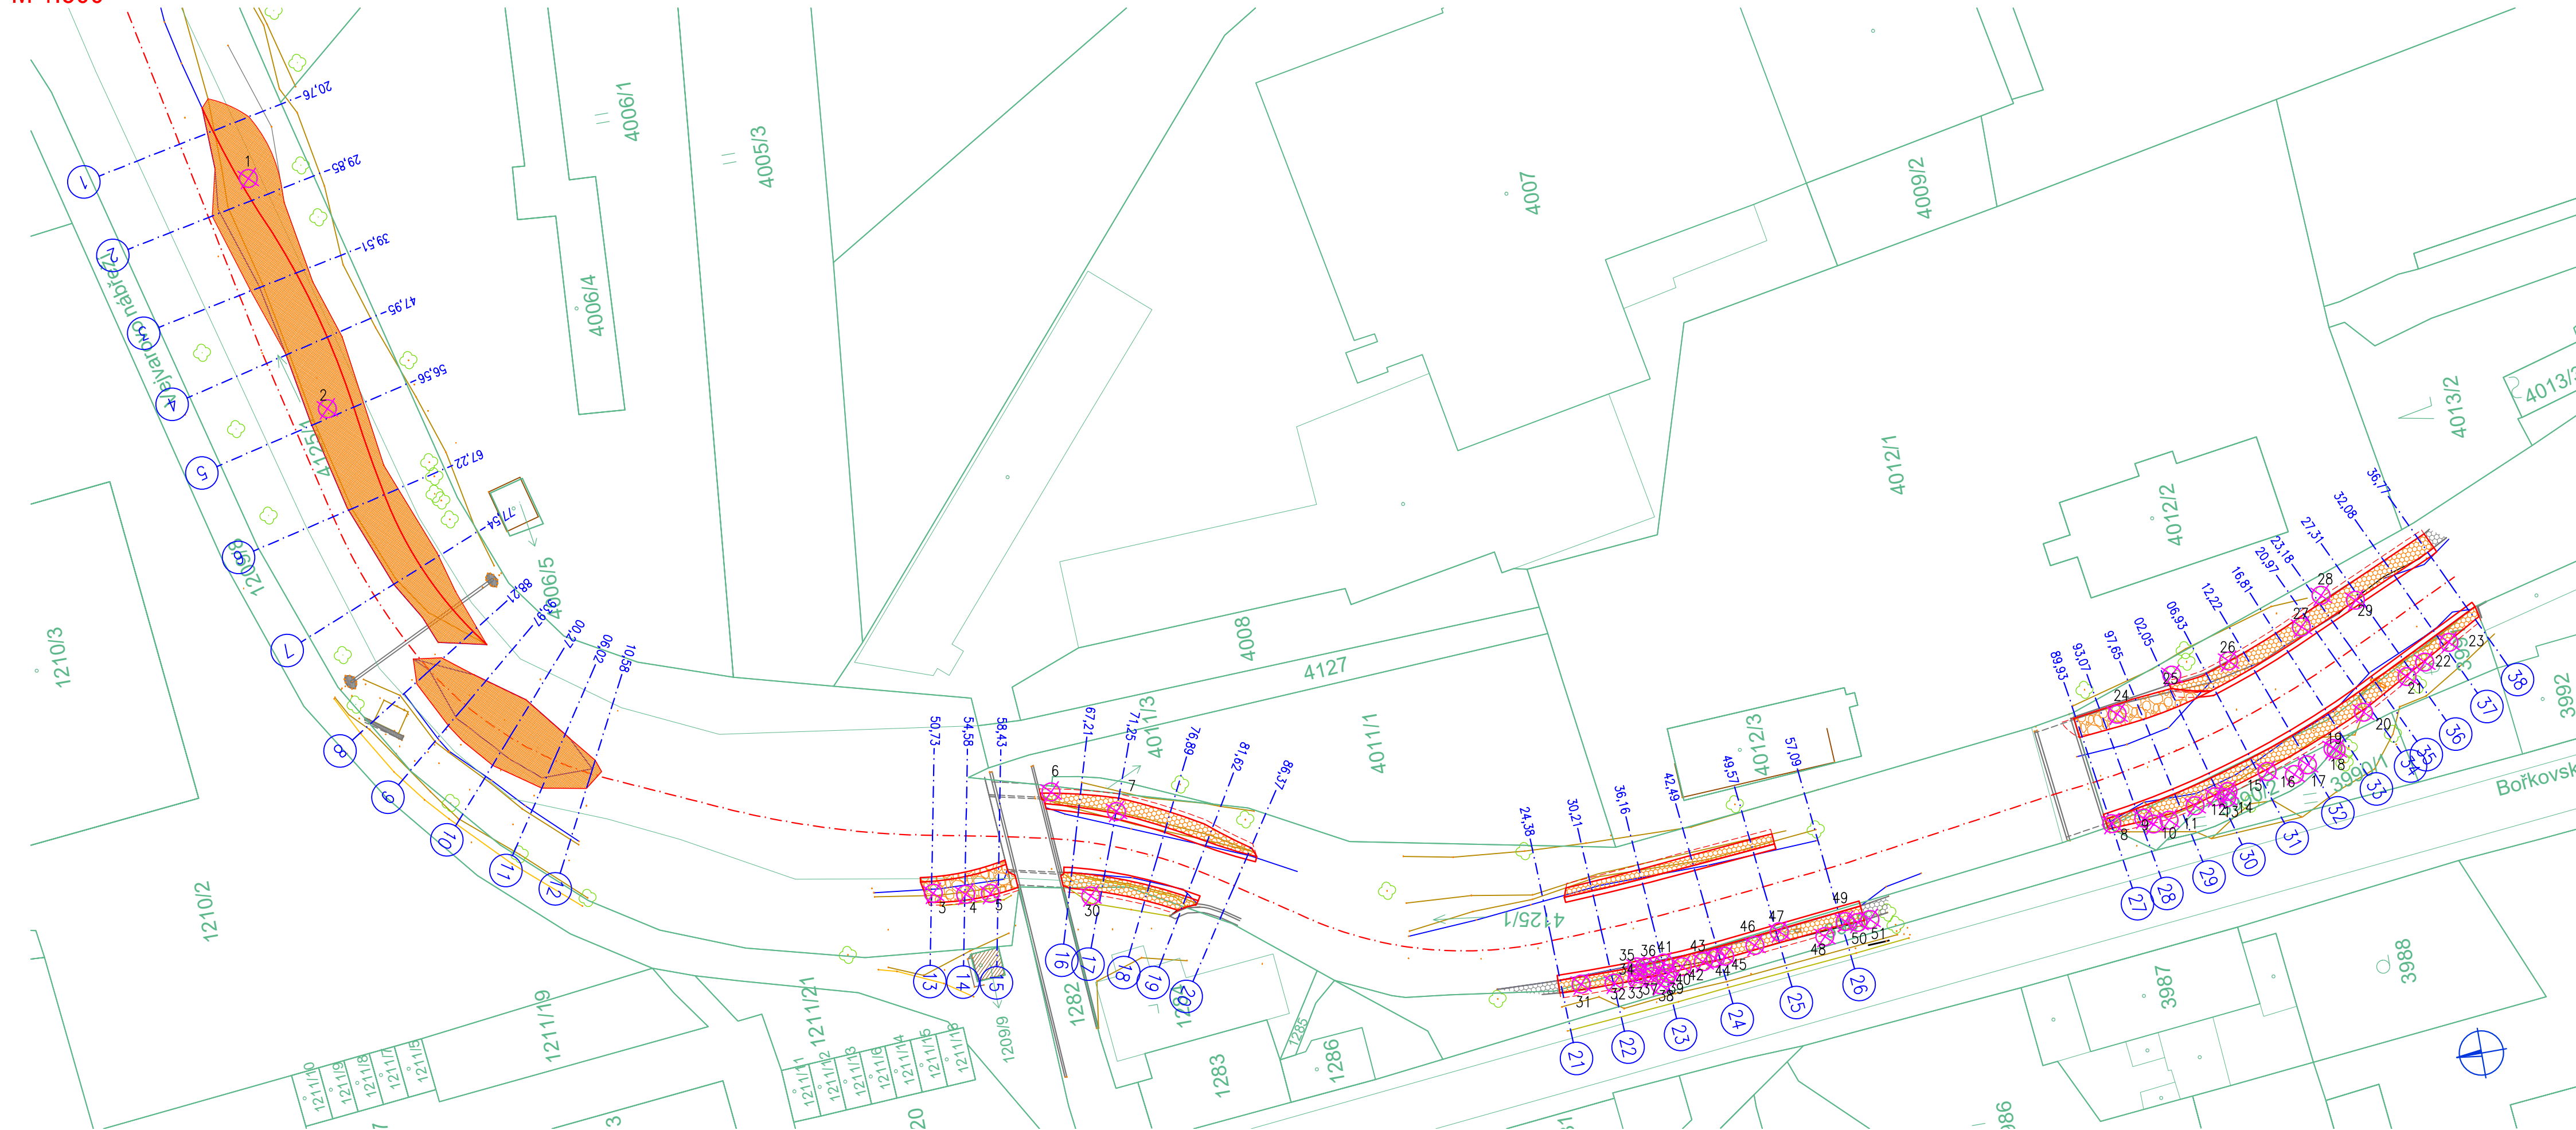

KÁCENÉ DŘEVINY

č. dřeviny	Druhy dřeviny	Poznámka	Průměr kmene (cm)	SO/úsek	Břeh	Pozemek	Vlastník
1	vrba	keř	-	SO 03	PB	4125/1	ČR/ PLA
2	vrba	keř	-	SO 03	PB	4125/1	ČR/ PLA
3	vrba	keř	-	SO 02/B1	LB	4125/1	ČR/ PLA
4	olše	keř	-	SO 02/B1	LB	4125/1	ČR/ PLA
5	vrba	keř	-	SO 02/B1	LB	4125/1	ČR/ PLA
6	javor	keř	-	SO 02/B2	PB	4125/1	ČR/ PLA
7	vrba	keř	-	SO 02/B2	PB	4125/1	ČR/ PLA
8	javor		25	SO 02/B4	LB	4125/1	ČR/ PLA
9	javor		30	SO 02/B4	LB	4125/1	ČR/ PLA
10	líška	keř		SO 02/B4	LB	3991	Pavel Valenta
11	líška	keř		SO 02/B4	LB	3991	Pavel Valenta
12	javor		15	SO 02/B4	LB	3991	Pavel Valenta
13	javor		10	SO 02/B4	LB	3991	Pavel Valenta
14	javor		15	SO 02/B4	LB	3990/2	ČR/ PLA
15	javor		20	SO 02/B4	LB	3991	Pavel Valenta
16	olše	vícekmén	20	SO 02/B4	LB	3991	Pavel Valenta
17	javor		20	SO 02/B4	LB	3990/2	ČR/ PLA
18	javor		15	SO 02/B4	LB	3990/2	ČR/ PLA
19	javor		20	SO 02/B4	LB	3990/2	ČR/ PLA
20	olše		25	SO 02/B4	LB	3991	Pavel Valenta
21	líška	keř	-	SO 02/B4	LB	3991	Pavel Valenta
22	olše		20	SO 02/B4	LB	3991	Pavel Valenta
23	líška	keř	-	SO 02/B4	LB	3991	Pavel Valenta
24	javor	3-kmén	20	SO 02/B4	PB	4125/1	ČR/ PLA
25	líška	keř	-	SO 02/B4	PB	4125/1	ČR/ PLA
26	líška	keř	-	SO 02/B4	PB	4125/1	ČR/ PLA
27	líška	keř	-	SO 02/B4	PB	4125/1	ČR/ PLA
28	líška	keř	-	SO 02/B4	PB	4125/1	ČR/ PLA
29	líška	keř	-	SO 02/B4	PB	4125/1	ČR/ PLA
30	vrba	keř	-	SO 02/B2	LB	1284	FASHION STYLE - POSTFORMING ELEMENTE, s.r.o.
31	javor	2-kmén	35	SO 02/B3	LB	3989	
32	javor	vícekmén	10	SO 02/B4	LB	3989	
33	javor	vícekmén	10	SO 02/B5	LB	3989	
34	javor	vícekmén	10	SO 02/B6	LB	3989	
35	javor	vícekmén	10	SO 02/B7	LB	3989	
36	javor	vícekmén	10	SO 02/B8	LB	3989	
37	javor	vícekmén	10	SO 02/B9	LB	3989	
38	javor	vícekmén	10	SO 02/B10	LB	3989	
39	javor	vícekmén	10	SO 02/B11	LB	3989	
40	javor	vícekmén	10	SO 02/B12	LB	3989	
41	javor		15	SO 02/B13	LB	3989	
42	javor	vícekmén	10	SO 02/B14	LB	3989	
43	javor	vícekmén	10	SO 02/B15	LB	3989	
44	javor		30	SO 02/B16	LB	3989	
45	javor	vícekmén	10	SO 02/B17	LB	3989	
46	jilm		10	SO 02/B18	LB	3989	
47	jilm		30	SO 02/B19	LB	3989	
48	olše	3-kmén	3x30	SO 02/B20	LB	3989	
49	líška	keř	-	SO 02/B21	LB	3989	
50	líška	keř	-	SO 02/B22	LB	3989	
51	líška	keř	-	SO 02/B23	LB	3989	

Legenda

	Geodetické zaměření
	Katastr nemovitosti
	Osa toku
	Linie stavby
	Příčné profily
	Strom
	Kácený strom

		<h1>HG partner s.r.o.</h1> <p>Smetanova 200, 250 82 Úvaly www.hgpartner.cz</p> <p>Telefon: 246 082 015 e-mail: hgp@hgpartner.cz</p>		Paré č.:	
Investor: Povodí Labe, státní podnik, Vltava Nejedlého 951/8, Slezské Předměstí, 500 03 Hradec Králové				Datum: 10/2023	
Odpovědný projektant: Ing. Jaroslav Vrzák				Č. zakázky: H23 - 012	
Vyracoval: Ing. Jindřich Honner				Změna: -	
Akce: Oleška, Semily, oprava pravého pilíře jezu, ř. km 1,017 a oprava koryta, ř. km 0,250-0,550				Stupeň: DSJ	
Název části: SITUAČNÍ VÝKRES				Část: C	
Příloha: VÝKRES KÁCENÍ				Měřítko: 1:500 Č. přílohy: C.5	