


KM 0,749 S002
PŮDORYS

ŘEZ A - A* 1 : 20

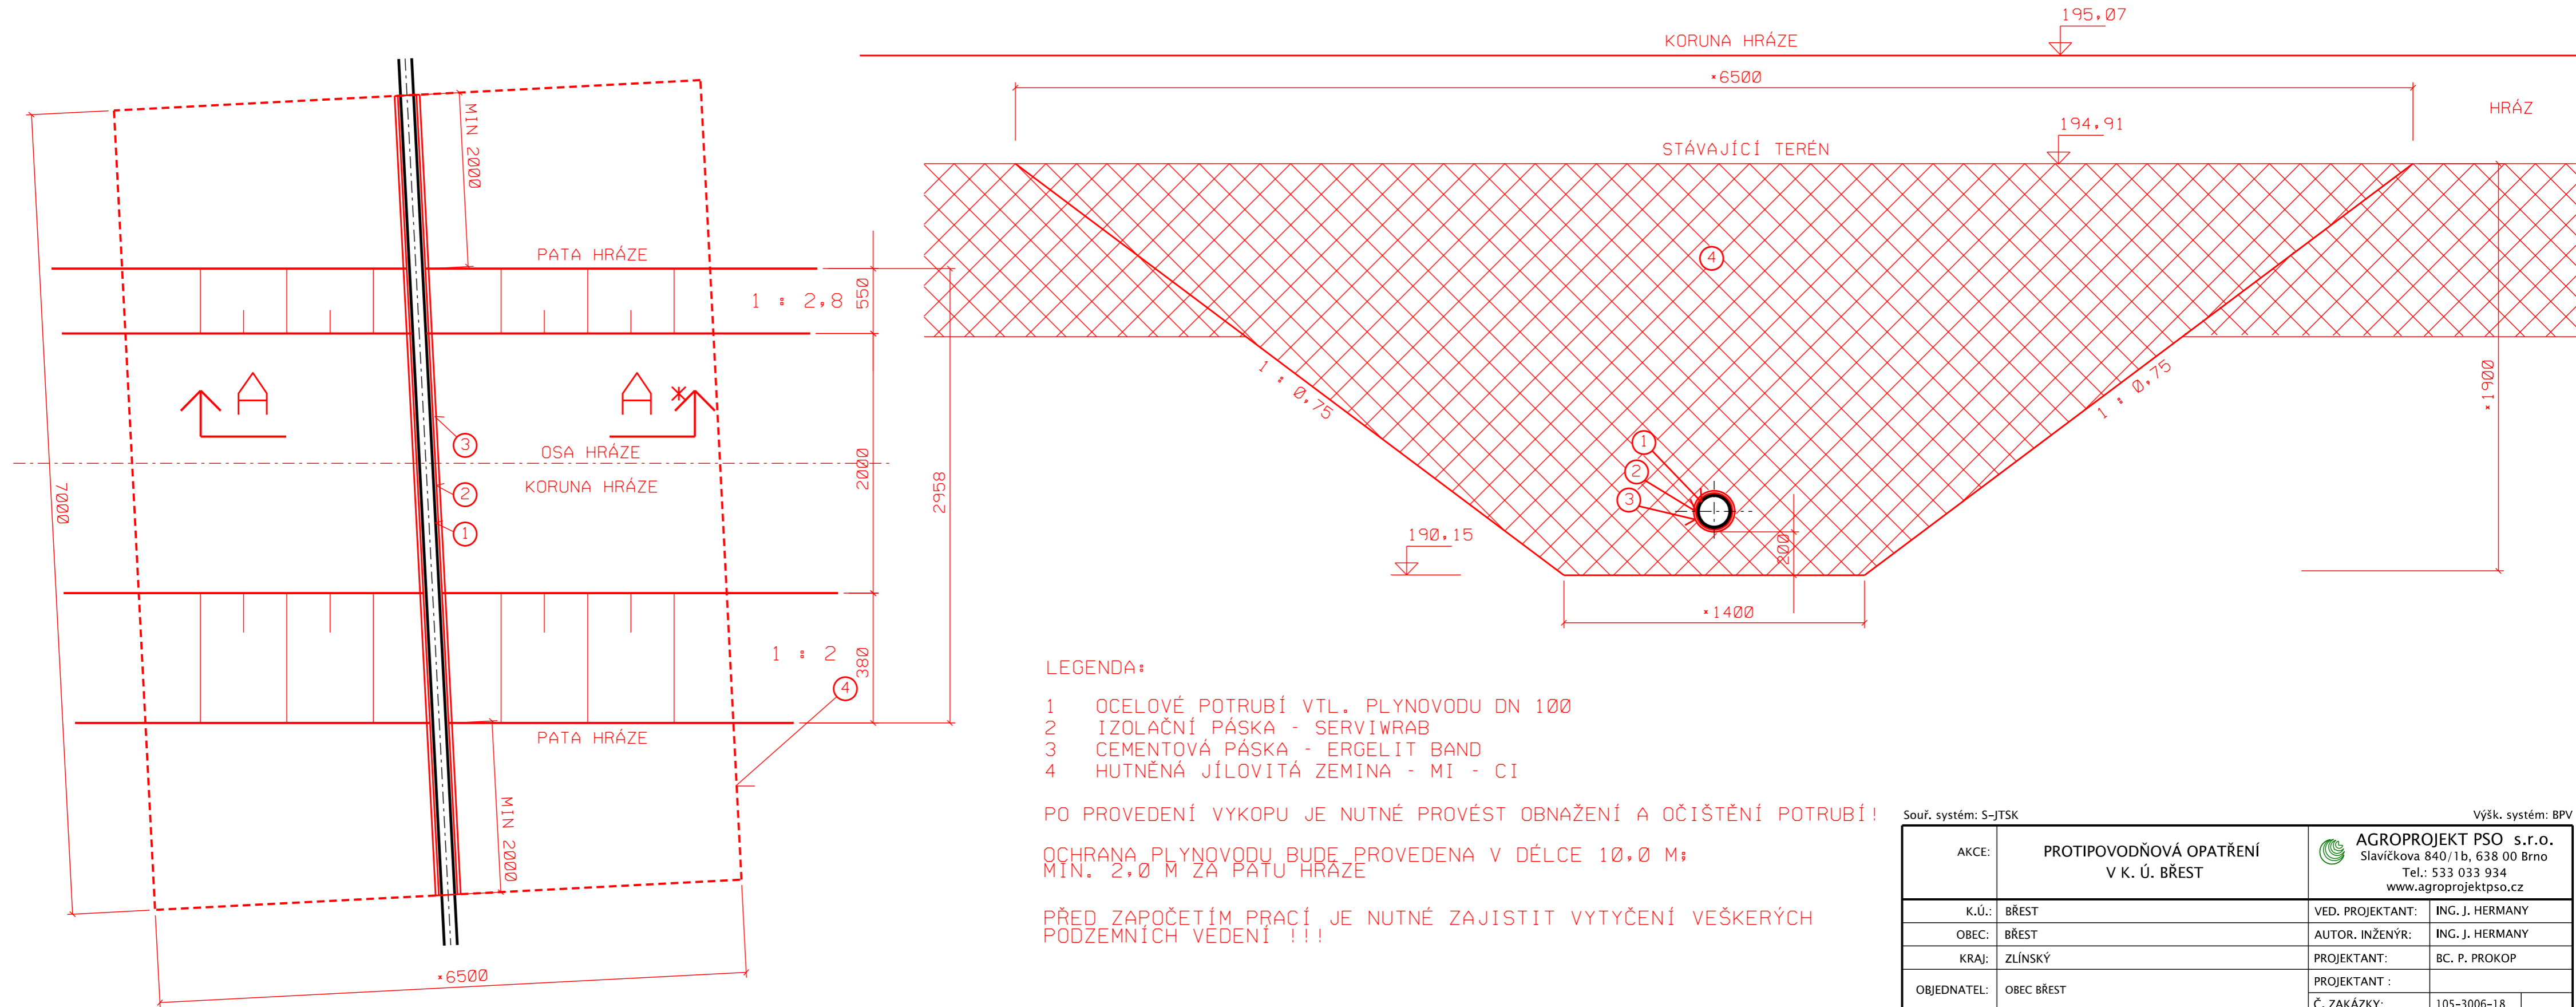

Souř. systém: S-JTSK Výšk. systém: BPV

AKCE:	PROTIPOVODŇOVÁ OPATŘENÍ V K. Ú. BŘEST	AGROPROJEKT PSO s.r.o. Slavičkova 840/1b, 638 00 Brno Tel.: 533 033 934 www.agroprojektpsocz		
K.Ú.:	BŘEST	VED. PROJEKTANT:	ING. J. HERMANY	
OBEC:	BŘEST	AUTOR. INŽENÝR:	ING. J. HERMANY	
KRAJ:	ZLÍNSKÝ	PROJEKTANT:	BC. P. PROKOP	
OBJEDNATEL:	OBEC BŘEST	PROJEKTANT :		
		Č. ZAKÁZKY:	105-3006-18	
STUPEŇ:	DOKUMENTACE PRO VYDÁNÍ SPOLEČNÉHO POVOLENÍ	MĚŘÍTKO:	1 : 50, 1 : 20	
OBSAH:	KŘÍŽENÍ VTL. PLYNOVODU	DATUM:	VI/2019	
		PŘÍLOHA; PARÉ:	D.2.6	