


LEGENDA MÍSTNOSTI:

OZN.	NÁZEV MÍSTNOSTI	PLOCHA (m ²)	PODLAHA	STĚNY	PODHLÉD	POZNÁMK
B 012a	TECHNICKÉ ZÁZEMÍ					A
B 012b	TECHNICKÉ ZÁZEMÍ					
B 013	PROVOZNÍ ZÁZEMÍ					
B 014	STUDIUMI DEPOZITÁŘE					
B 015	STUDIUMI DEPOZITÁŘE					
B 017	SCHODIŠTĚ					
B 018a	STUDIUMI DEPOZITÁŘE					
B 018b	CHOGBA					

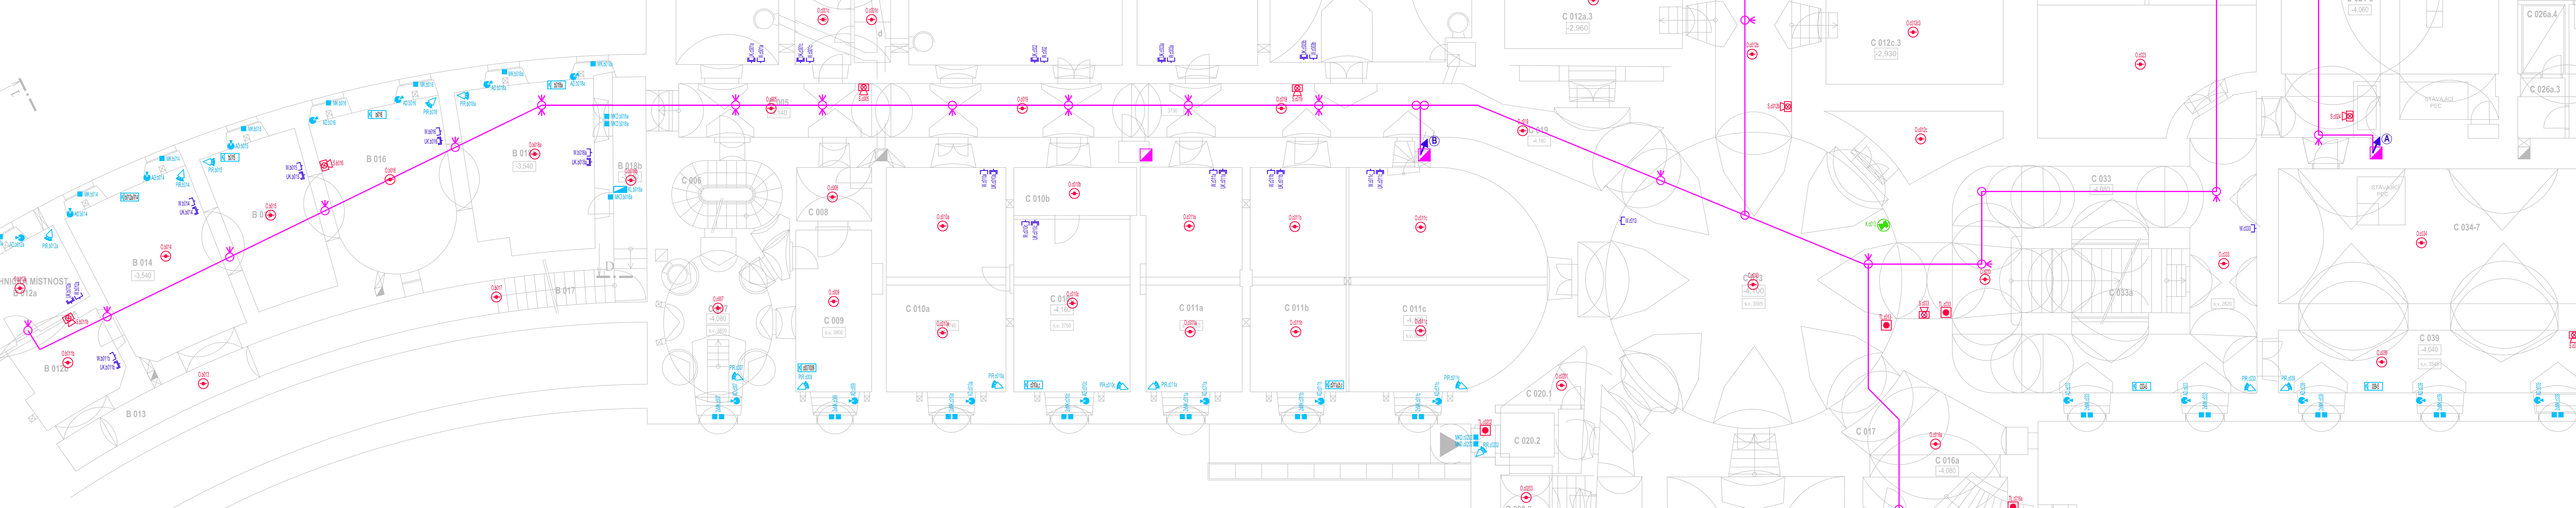

LEGENDA POUŽITÝCH ZNAČEK:

- 