




REZ 5-5

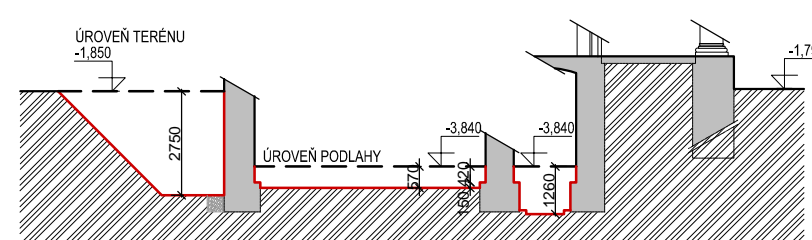



REZ 1-1

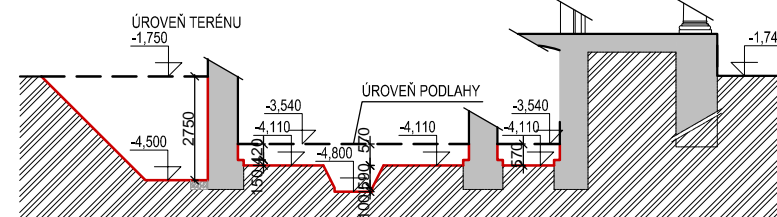

ŘEZ 4-4

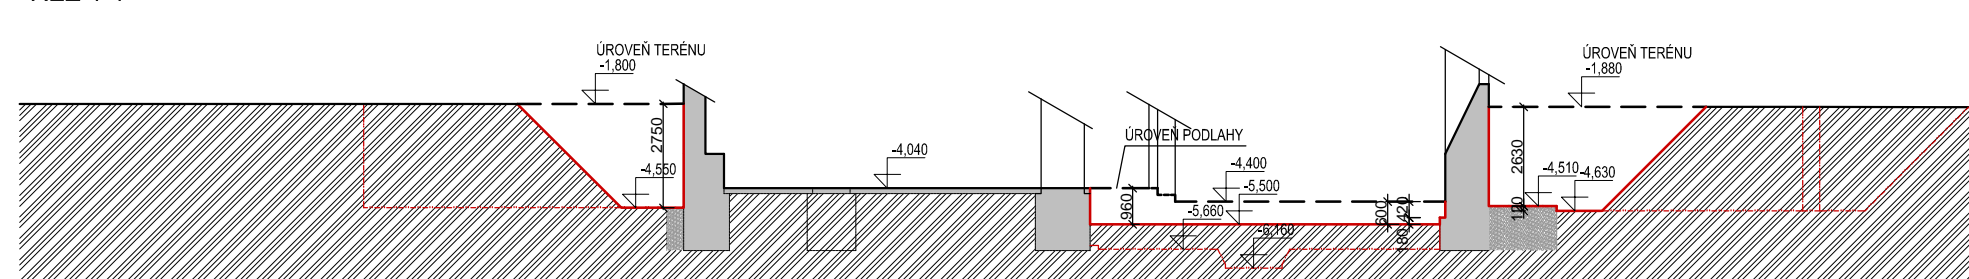

ŘEZ D-D

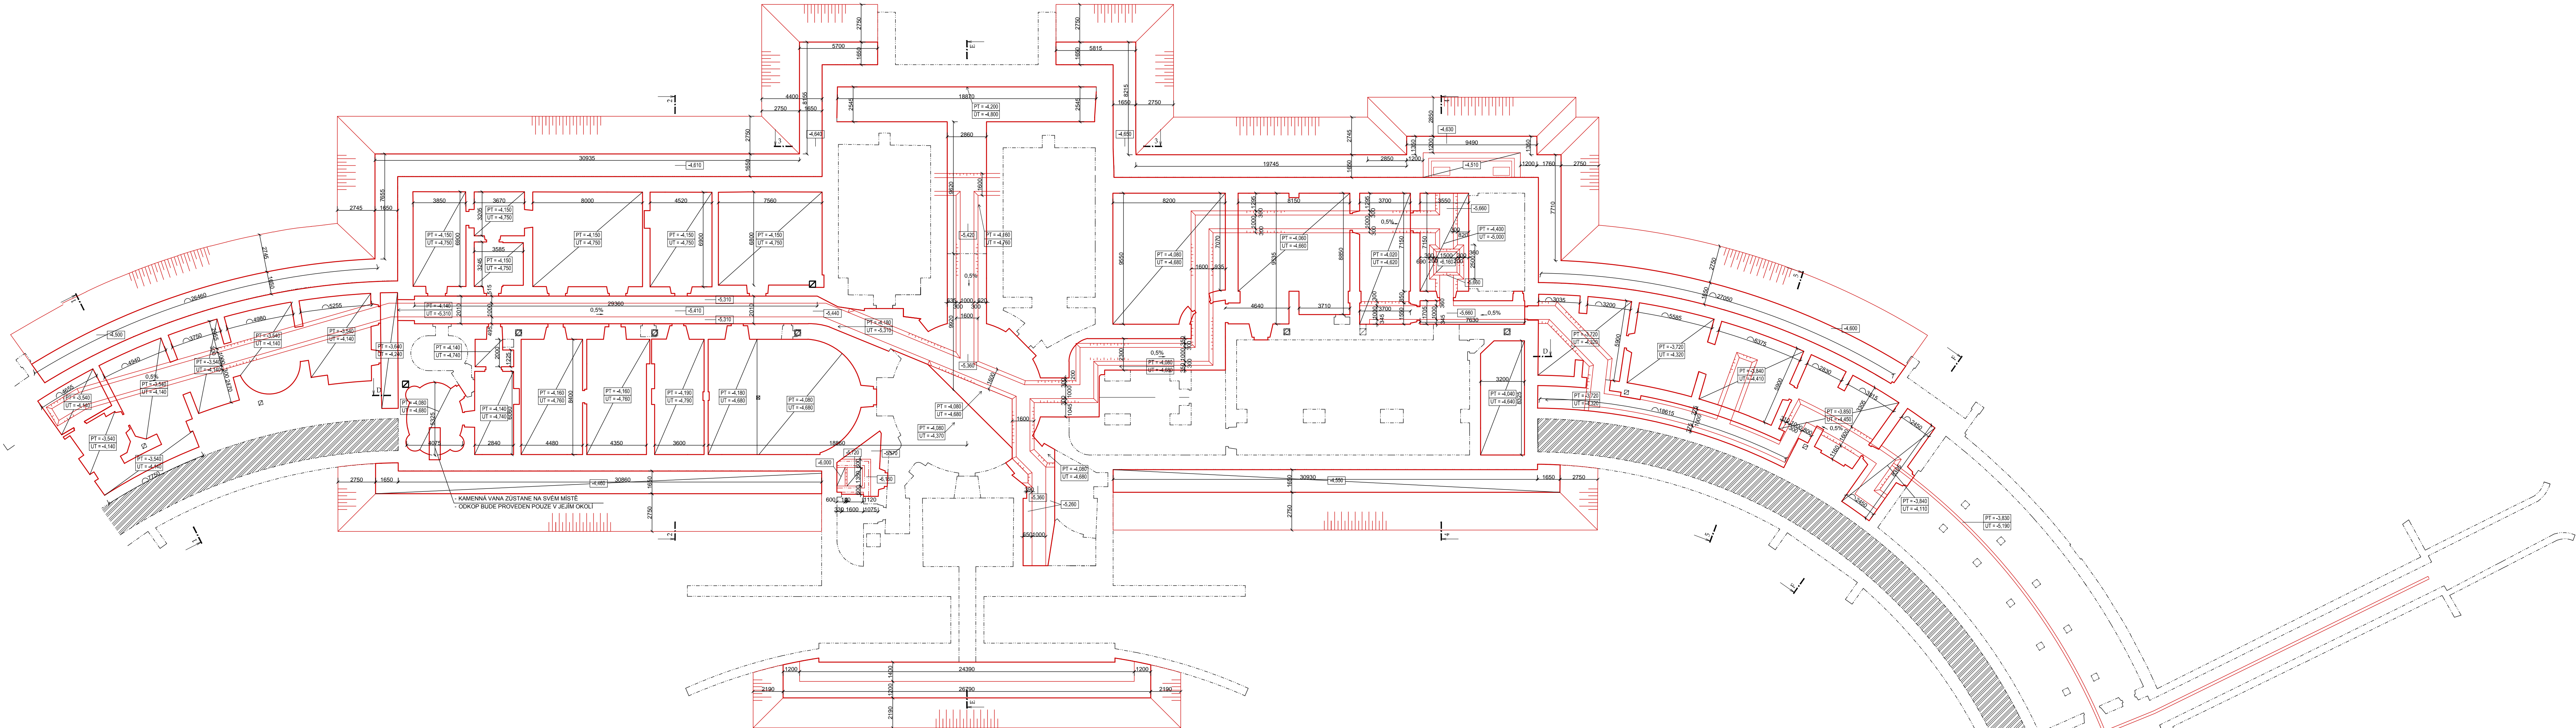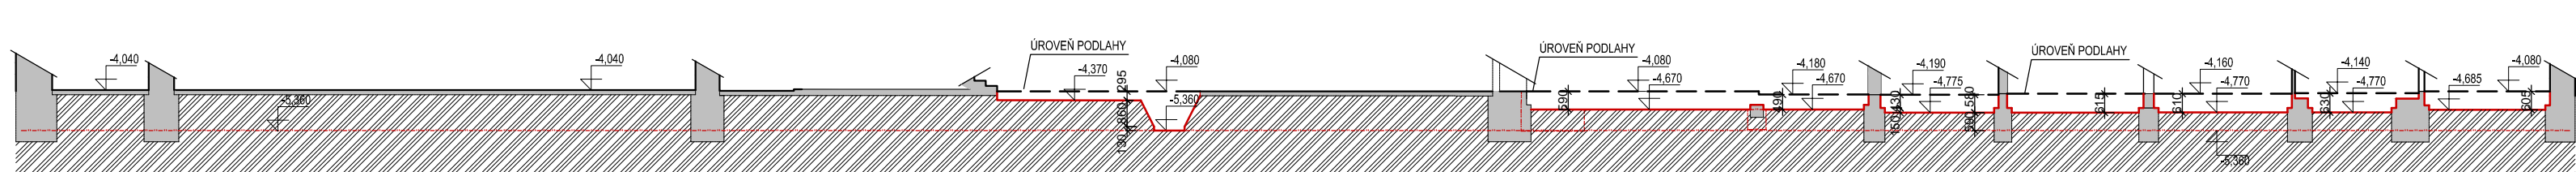

POZNÁMKA:

- SVAHOVÁNÍ VÝKOPŮ JE V POMĚRU 1:1

ZNAČKA	DATUM	PŘEDMĚT REVIZE	REVIZI PROVEDL
REVIZE			

±0,000=225,700 m n.m.

Soutěžní systém: S-JTSK

Výkresový systém: Bpv

Tento dokument podléhá ochrany dle zákona č. 121/2000 Sb. (Autorský zákon)
Originalní technická dokumentace a její části mohou být zveřejněny a šířeny pouze s povolením autora
a firmy Architekti Brno s.r.o. Atelier Brno, s.r.o.
Tento dokument není součástí veřejného sdělení, ani jeho součástí
používání v jakémkoli způsobem nerespektujícím ustanovení Autorského zákona
nebo smlouvy mezi autorem a firmou architekti (autor) poskytnutí třetí osobě.

HLAVNÍ ARCHITEKT (AUTOR):	Prof. Ing. arch. PETER HRUŠA	FIRMA:
VEDOUcí PROJEKTU / HLAVNÍ INŽENÝR PROJEKTU (HIP):	INŽENÝR NÁVRHU / ZPRACOVÁNÍ:	Architekti Brno s.r.o.
Prof. Ing. arch. PETER HRUŠA / Ing. arch. VIT ZEMEL:	Ing. arch. JIŘÍ ŠTĚPÁNEK / Ing. arch. JIŘÍ ŠTĚPÁNEK	Atelier Brno s.r.o.
KLIENT ZAKÁZKY:	INVESTOR ZAKÁZKY:	Zakázka č. 602 00 Brno
Národní zemědělské muzeum Praha	Národní zemědělské muzeum Praha	ve 401 201 000, na 601 201 001
Kopce 133044	Kopce 133044	E-mail: info@atelierbrno.cz
170 00 Praha 7 - Holešovice	170 00 Praha 7 - Holešovice	http://www.atelierbrno.cz
FAZE (STUPEŇ DOKUMENTACE):	PROJEKTOVÁ DOKUMENTACE STAVBY PRO STAVEBNÍ POVOLENÍ	KONTROLA:
PROJEKTOVÁ DOKUMENTACE STAVBY PRO STAVEBNÍ POVOLENÍ	PROJEKTOVÁ DOKUMENTACE STAVBY PRO STAVEBNÍ POVOLENÍ	Ing. KOBELK
NÁZEV ZAKÁZKY (O.D.):	ZAKÁZKA ČÍSLO	DATUM:
REKONSTRUKCE HLAVNÍ BUDOVY ZÁMKU KAČINA	152501/15254	BRČEN 2016
OBJEKT:	MĚŘÍTKO:	1:100
ČÁST DOKUMENTACE	DOKUMENT (VÝKRES)	Č. VÝKRESU / REVIZE
D.1.1 ARCHITEKTONICKO-STAVEBNÍ ŘEŠENÍ	PŮDORYS 1PP	PARE
D.1.1.203		