

PODÉLNÝ PROFIL
- ŘEKA DYJE
M 1:500/100

KRAJ,OKRES
KATASTRÁLNÍ ÚZEMÍ
DRUH POVRCHU

JIHOMORAVSKÝ, BŘECLAV		
BŘECLAV		
ŘEKA DYJE	ZÁSYP ŘEKY	ŘEKA DYJE


ČÍSLO PF

NOVÝ STAV

DNO KORYTA

SROVNÁVACÍ ROVINA
STANIČENÍ V KM
STANIČENÍ V M

SPÁD NA DÉLKU [m]
CELKOVÁ DÉLKA [m]

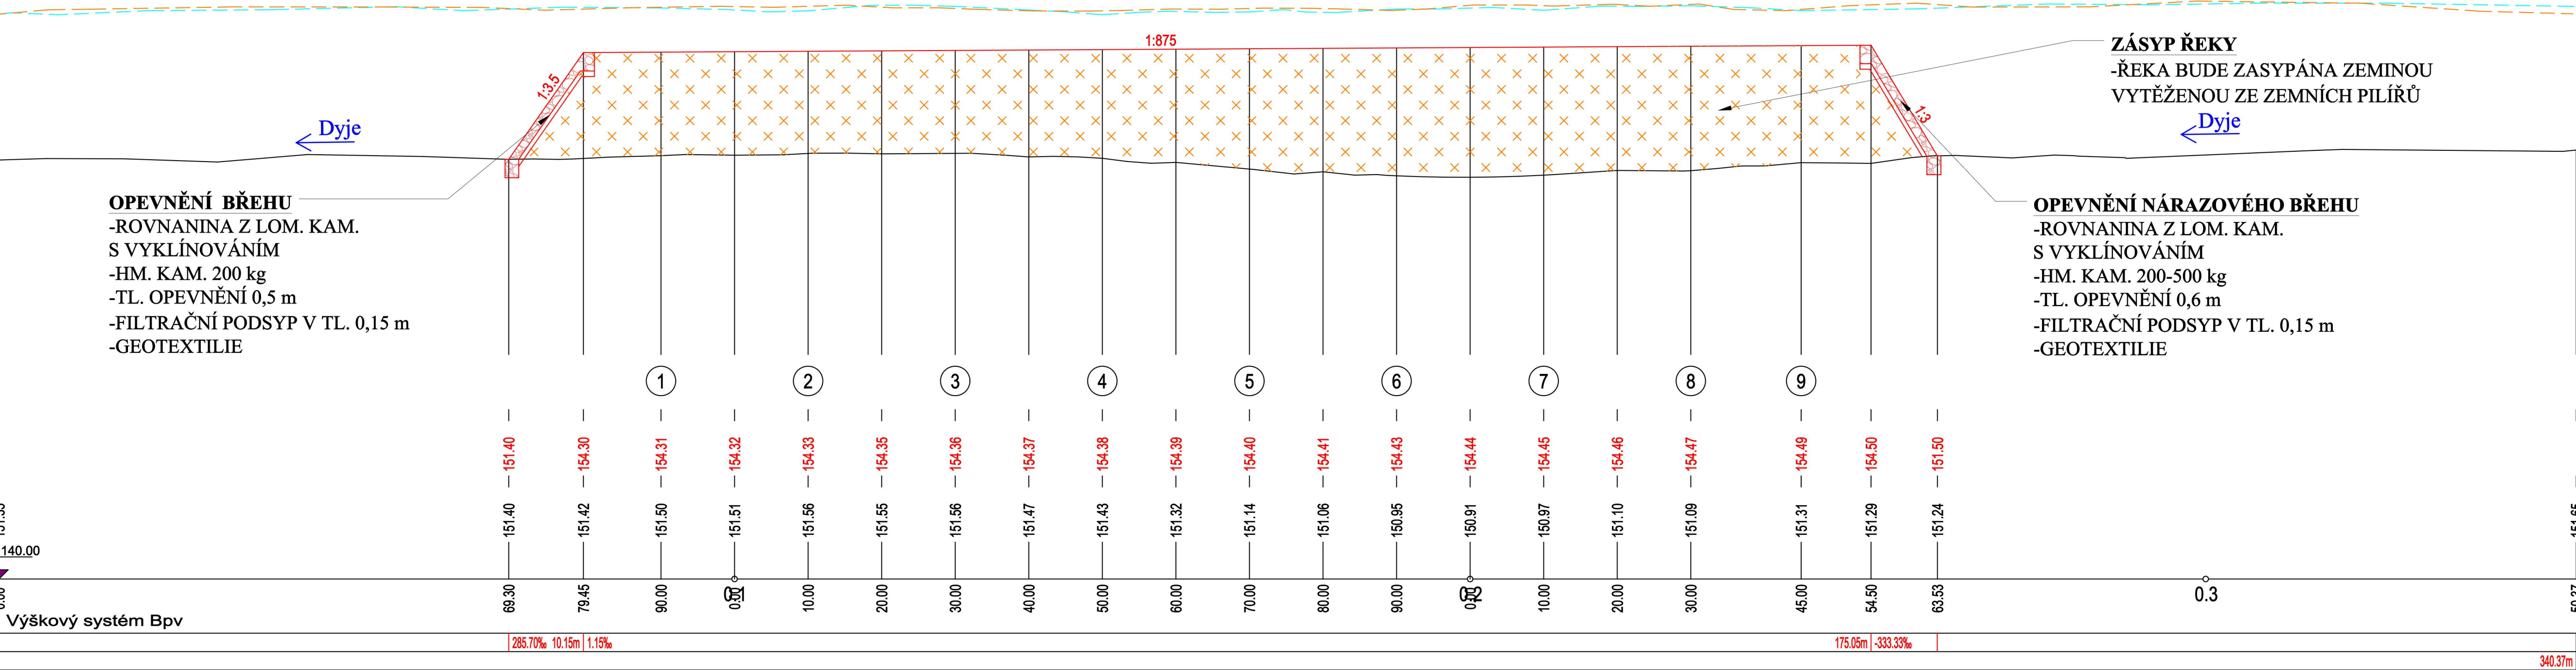

LEGENDA:

- PŮVODNÍ STAV
— NÁVRHOVÝ STAV
- HLADINA Q100
HLADINA Qa
ŘEKA - LEVÝ BŘEH
ŘEKA - PRAVÝ BŘEH
ZÁSYP ŘEKY

SOUŘADNÝ SYSTÉM: S - JTSK
VÝŠKOVÝ SYSTÉM: BPV

KAT. ÚZEMÍ:	BŘECLAV, POŠTORŇA	VZD INVEST Kpt. Nálepky 2332, Pardubice, 530 02 Projektová a investiční činnost	
OKRES:	BŘECLAV		
KRAJ:	JIHOMORAVSKÝ		
INVESTOR:	POVODÍ MORAVY, s.p.		
AKCE:	Dyje, rovnovážná dynamika odtokových poměrů, napojení odstavených ramen D20 a D21	PROJEKTANT:	ING. BALÁŽOVIC
		VED.PROJEKTANT:	ING. ŠÍROKÝ
		STUPEŇ PD:	DPS
		MĚŘÍTKO:	1:500/100
		DATUM:	07/2023
OBSAH:	PODÉLNÝ PROFIL - ŘEKA DYJE	PŘÍLOHA Č.:	D.2.3