










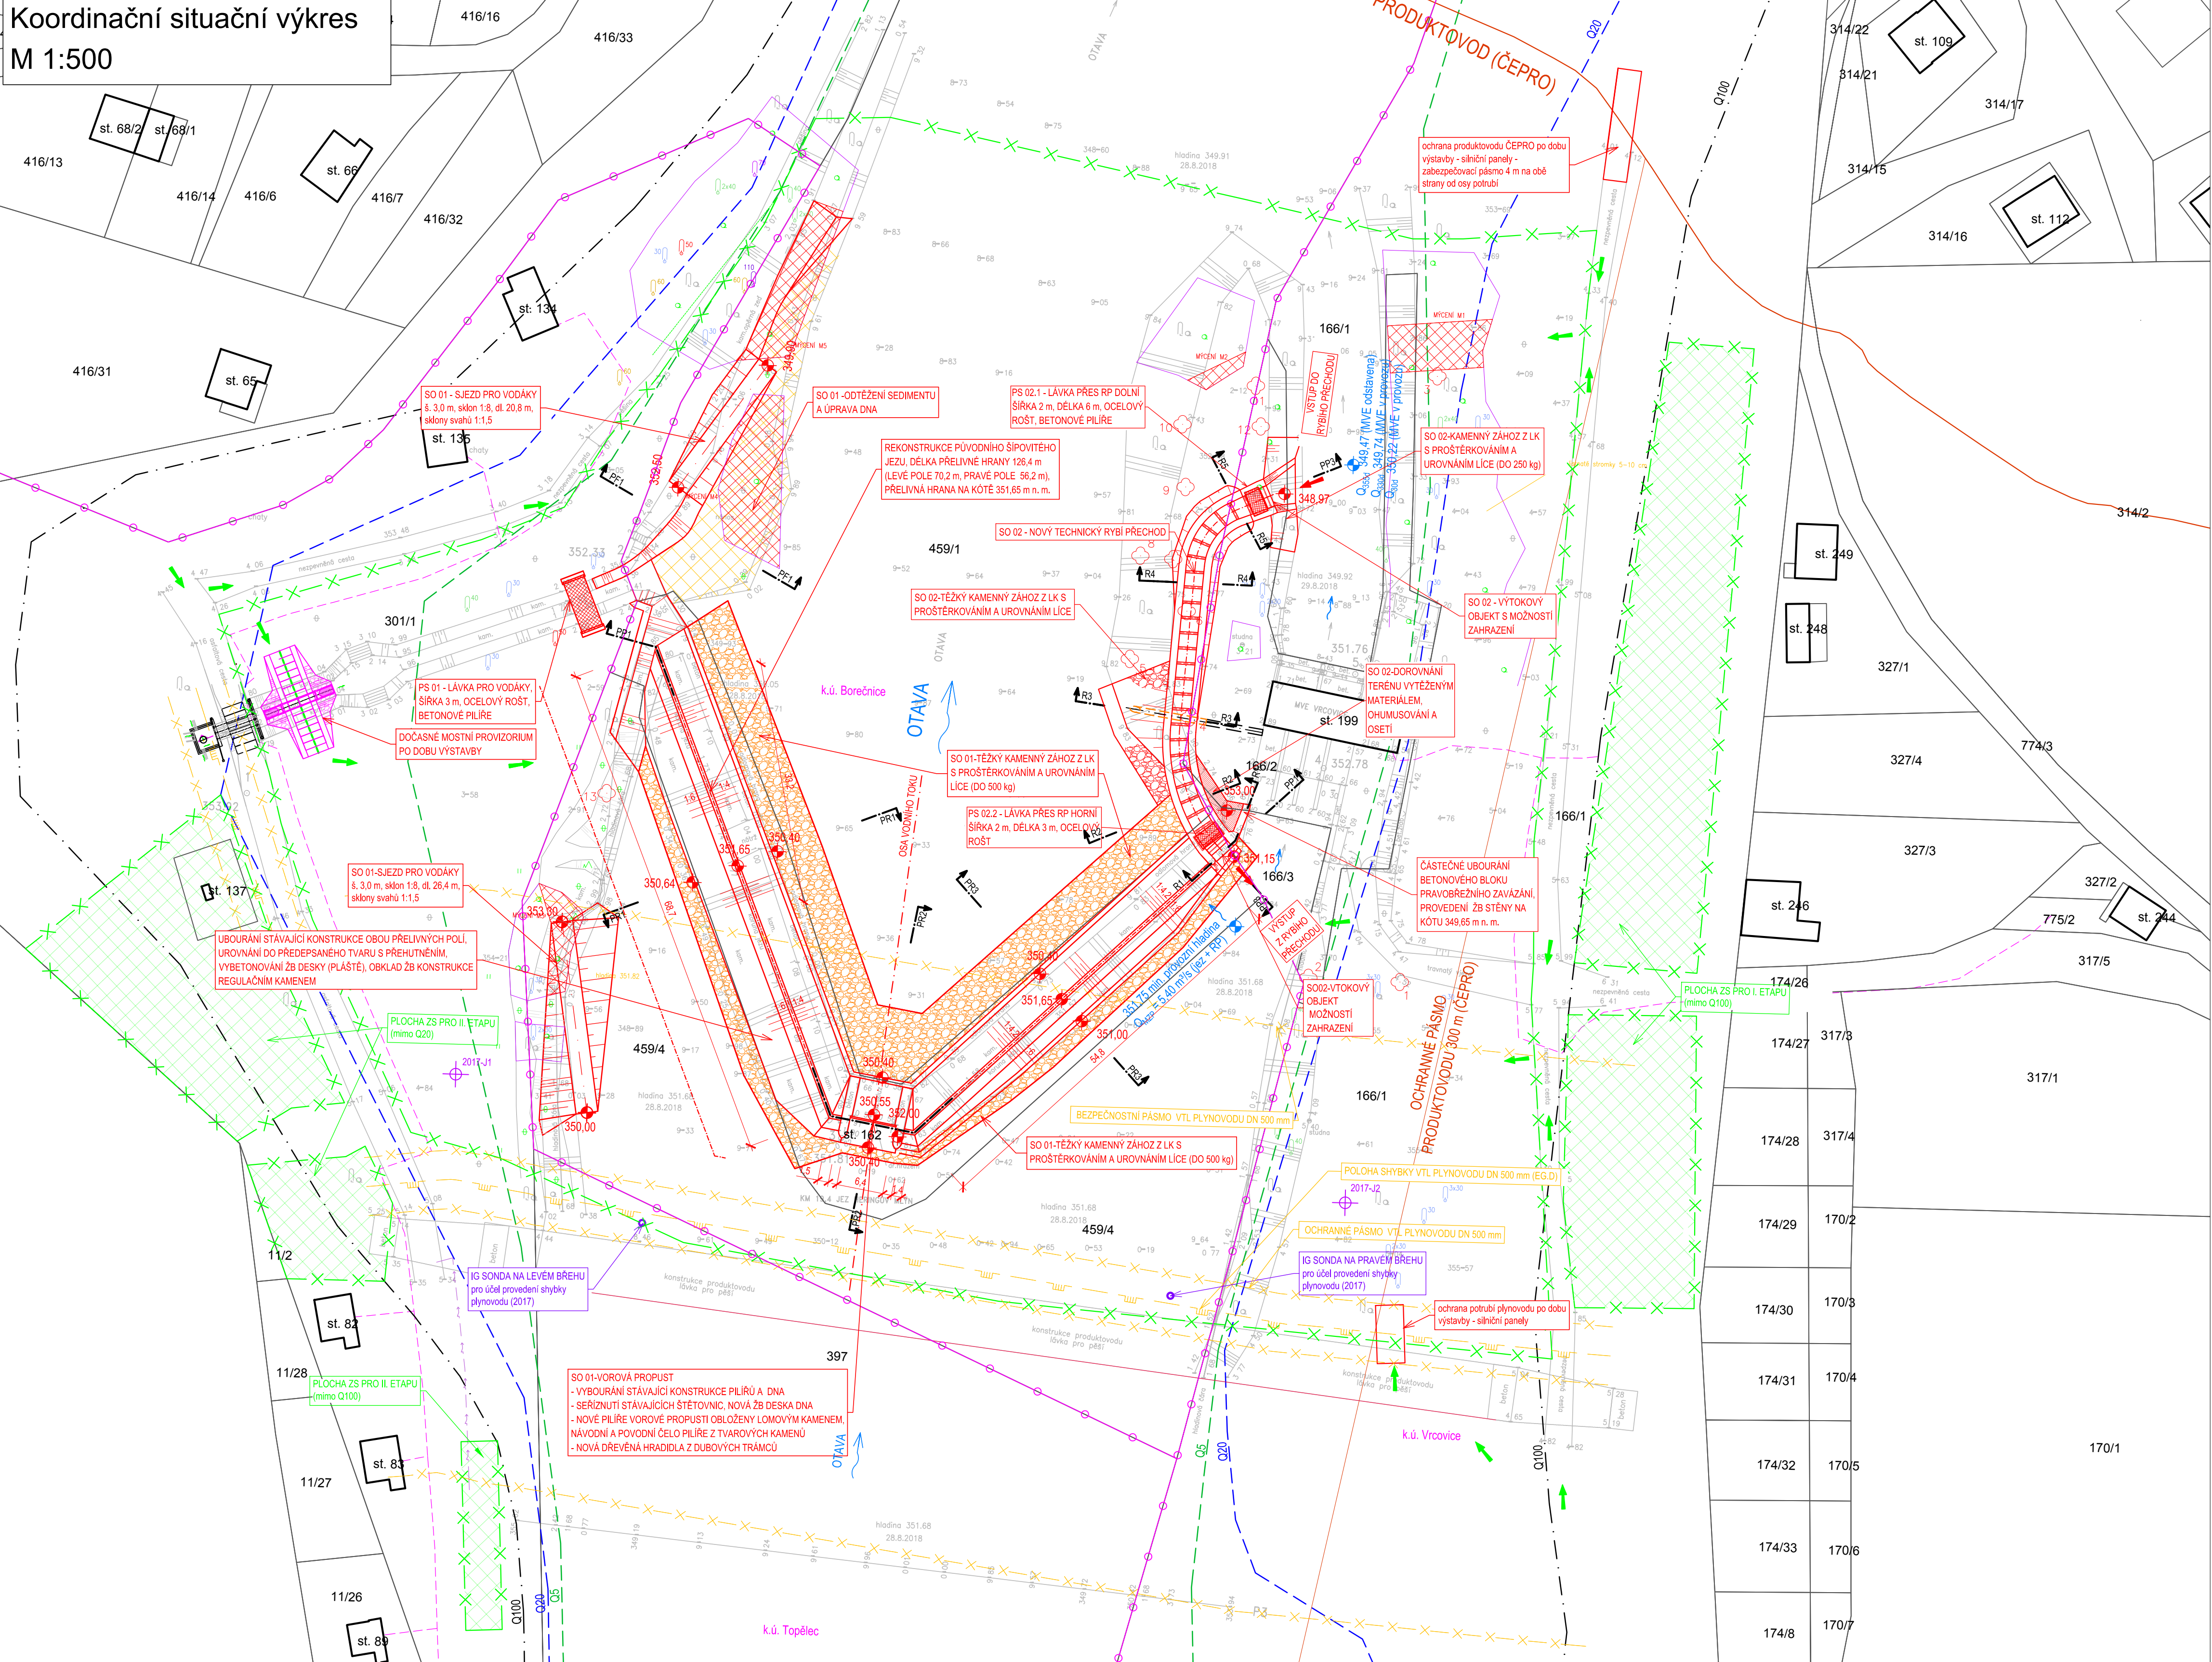

Koordinační situační výkres
M 1:500



SEZNAM STAVEBNÍCH OBJEKTŮ A PROVOZNÍCH SOUBORŮ

SO 01 - JEZ
SO 02 - RYBÍ PŘECHOD
PS 01 - LÁVKA PRO VODÁKY (přes Zlivický potok)
PS 02 - LÁVKY PŘES RYBÍ PŘECHOD
PS 02.1 - LÁVKA PŘES RP DOLNÍ (přístup do dolní části ostrova)
PS 02.1 - LÁVKA PŘES RP DOLNÍ PŘES RP HORNÍ (vtok do RP)


LEGENDA

-  ELEKTRICKÉ VEDENÍ
 VEDENÍ VTL PLYNOVODU - SKUTEČNÉ PŘEVODNÍ (EG.D)
 OCHRANNÉ/BEZPEČNOSTNÍ PÁSMO VEDENÍ VTL PLYNOVODU
 2017-22
 vymezené záplavové území Q₅
 vymezené záplavové území Q₂₀
 vymezené záplavové území Q₁₀₀
 strom určený ke kácení
 obvod křovin
 mytí souvislého porostu

POZNÁMKA

Celá stavba se nachází v ochranném pásmu produktovodu ČEPRO a.s. nacházejícím se cca 180 m po proudu od profilu jezu (Ochranné pásmo produktovodu je šíře 300 m) Stavba jezu se nachází v ochranném pásmu VTL plynovodu (EG.D), ochranné stavební jímky v korytě zasahují do bezpečnostního pásma plynovodu. Vedení VTL plynovodu (EG.D, a.s.) bylo v roce 2019 přeloženo z lávky do sphyky pod korytem Otavy.

Výškový systém Balt p.v.		Souřadný systém S-JTSK	
6			
5			
4			
3			
2			
1			
REVIZE	POPIS	DATUM	SCHVÁLIL

Sweco Hydroprojekt a.s. Ústředí Praha Táborská 31, 120 16 Praha 4; praha@sweco.cz; www.sweco.cz					
VYPRACOVAL	Ing. Bohúnek	HIP	Ing. Veselý	T. KONTROLA	Ing. Veselý
PROJEKTANT	Ing. Bohúnek	ŘEDITEL DIVIZE	Ing. Matějček	DATUM	02/2023
OBJEDNATEL	Povodí Vltavy, státní podnik			OKRES	Písek
ZAKLADNÍ	<p style="text-align: center;"> Otava ř. km 19,2 - rekonstrukce jezu Vrcovice </p>			ČÍSLO ZAKÁZKY	12 2188 01 03
				STUPĚŇ	DSP
				FORMÁT	6 A4
				MĚŘÍTKO	1:500
				ARCHIVNÍ ČÍSLO	003906/24/1
Dokumentace pro provádění stavby				ČÍSLO PŘÍLOHY	
PŘÍLOHA: Koordinační situační výkres				C.2	
				1	

to dokumentace včetně všech příloh a výjimkou dat poskytnutých objednatелеm) je duševním vlastnictvím akciové společnosti Sweco Hydroprojekt a.s. Objednatel této dokumentace je oprávněn ji využít k účelům vyplývajícím z uzavření smlouvy bez jakéhokoli omezení. Jiné osoby (jak fyzické, tak právnické) nejsou bez předchozího výslovného souhlasu objednatelky oprávněny tuto dokumentaci ani její části jakkoli využívat, kopírovat (ani jiným způsobem rozmnožovat) nebo zřizovat další podobu.

oznámka: Podpisy zpracovatelů jsou připojeny pouze k výtisku číslo 01 nebo originálu přílohy (matrici).