

# Rozsah protipovodňové ochrany Ústí nad Labem ~ Levý břeh

Příloha 1b - Lokalita: Město

**Legenda**

- železobetonový práh ~ 403 m
- mob. hrzení ~ 103 m
- PPO realizováno v rámci jiných staveb ~ 225 m
- Q 100
- Q 20
- Q 5

- vřetenové šoupě ~ 7 ks
- čerpací šachta ~ 3 ks
- čerpací vrt ~ 8 ks
- zpětná klapka ~ 2 ks
- (š) - zpětná klapka v šachtě
- drenážní ucpávky (43 ks)


Pozn.: součet lok. Město

Zpracováno na základě dokumentace pro výběr zhotovitele 2/2011  
Zpracovali: Ing. Lukáš Drahozal, 3/2015

**Soupis prvků mobilního hrzení v lokalitě Město**  
(zelený, černý, modrý, oranž., červený, fialový úsek)

**Sloupky**  
Celkem 42 ks  
**Hradidla**  
Celkem 903 ks  
**Přítlaky**  
Celkem 60 ks  
**Spojovací tyče**  
Celkem 23 ks

velkokapacitní čerpadla ~ 5 ks  
ponorná SAER (vrt) ~ 8 ks

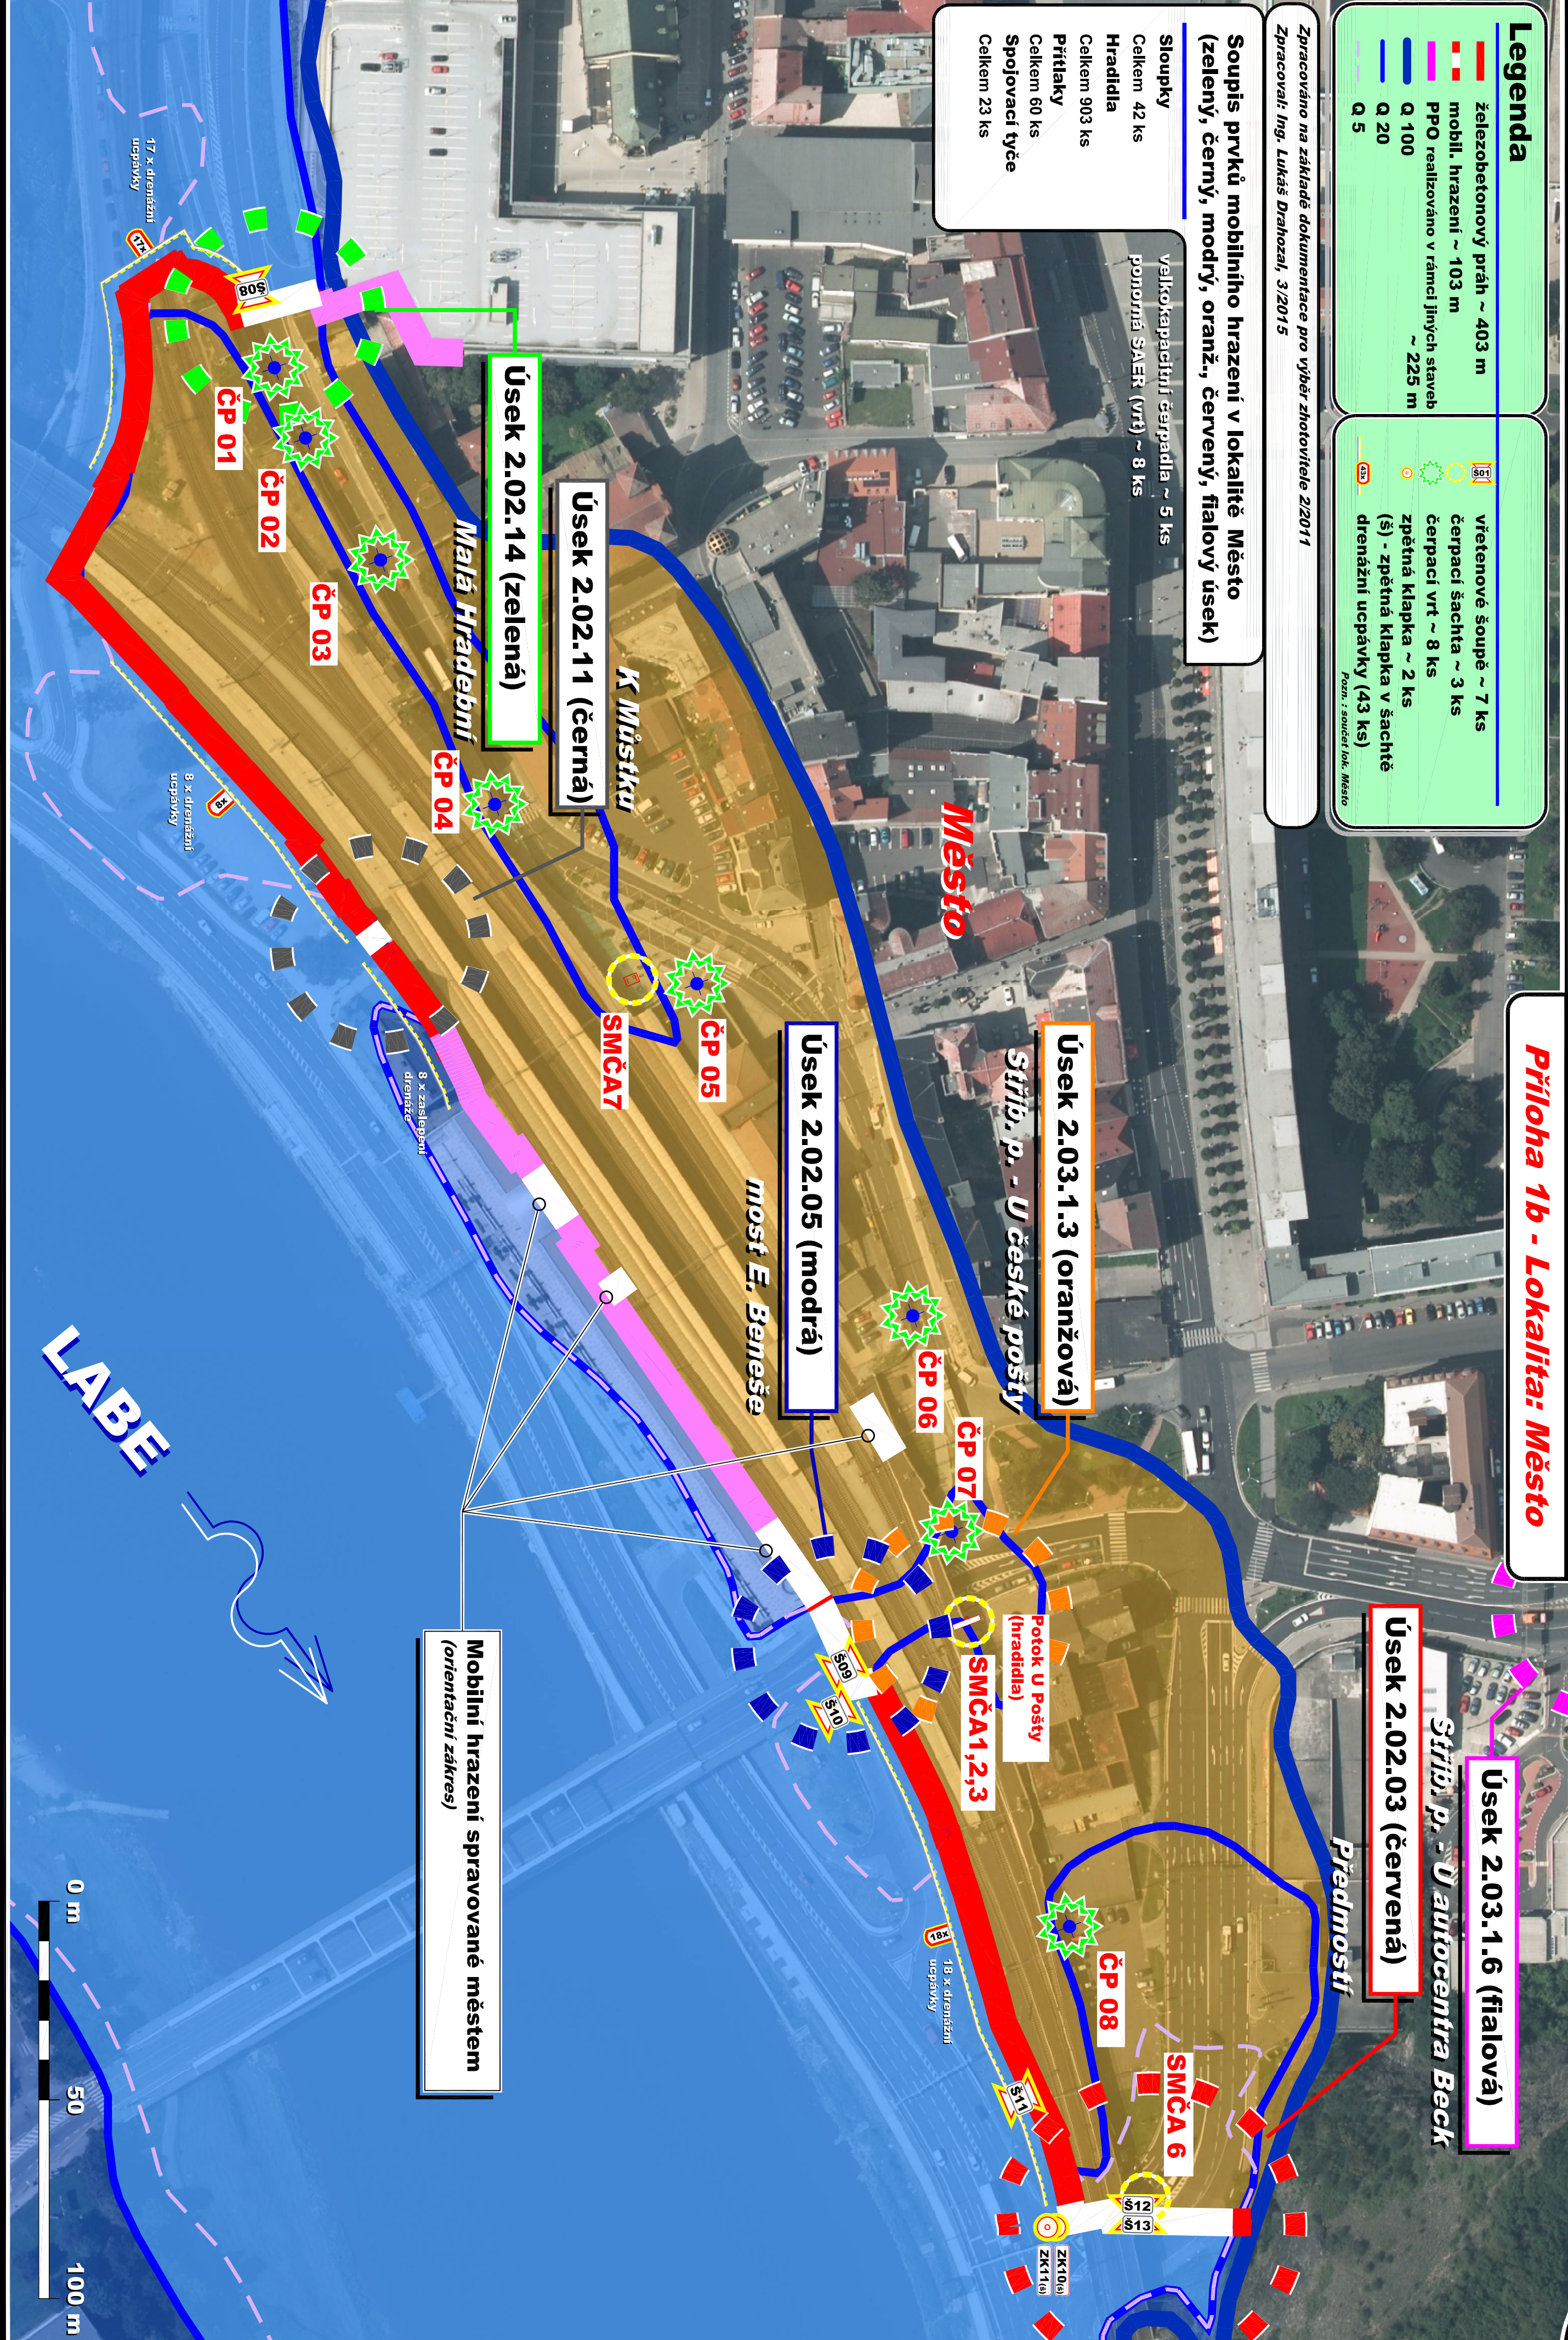

Mobilní hrzení spravované městem  
(orientační zakres)

Převedení průtoku ze  
stříbrnického potoka  
(hradidla)