



Č. ŘEZU


P86 ř.km 2,608 04

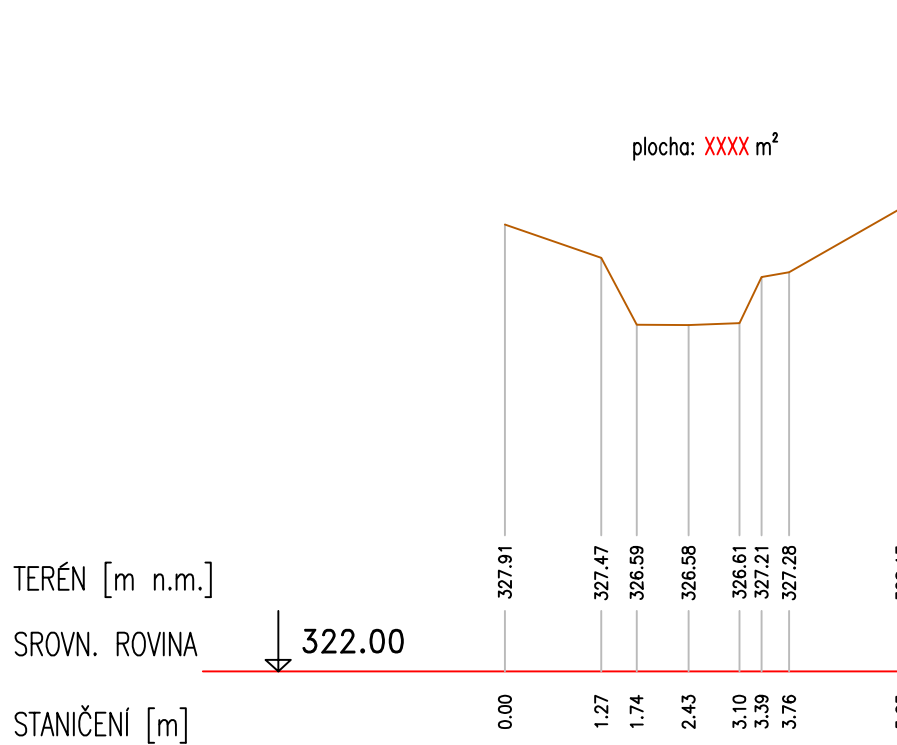


P91 ř.km 2,693 09

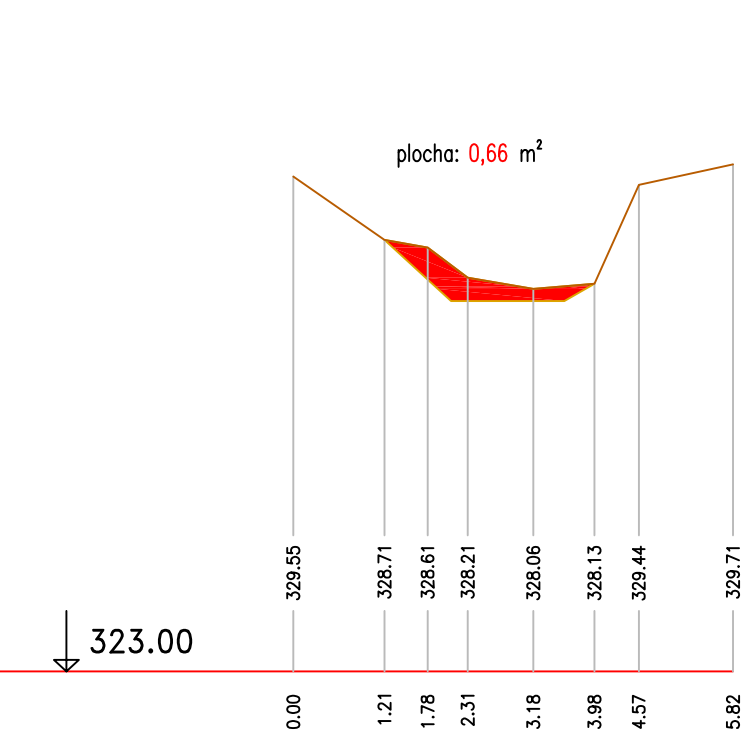


P93 ř.km 2,754 35

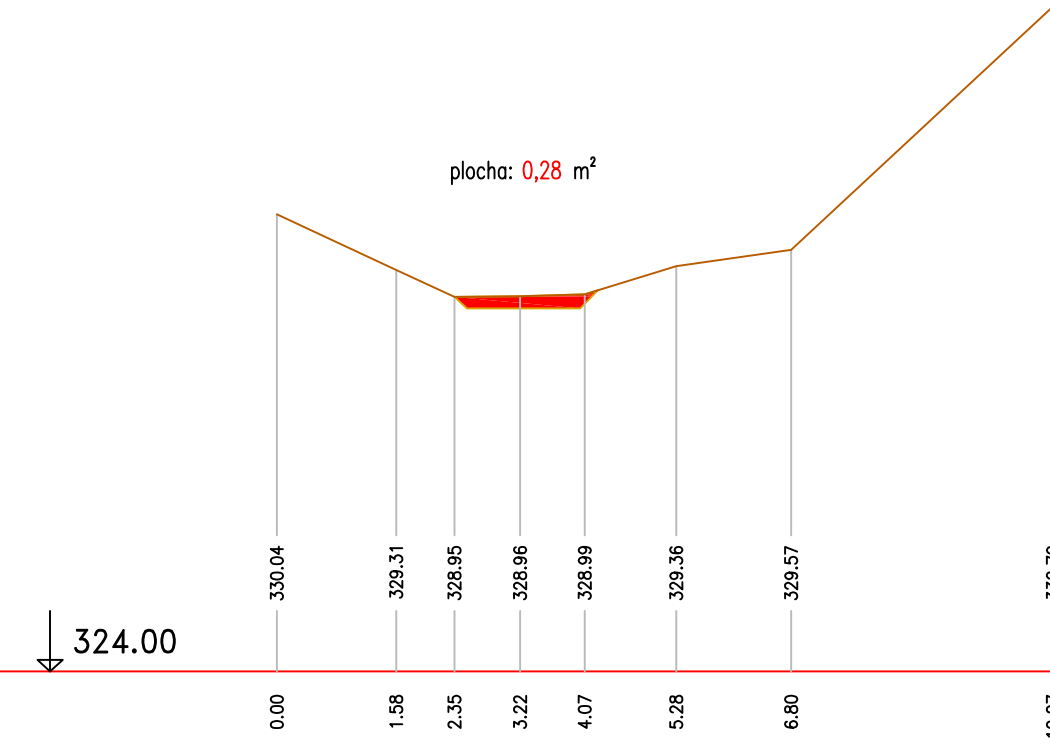


P94 ř.km 2,784 74

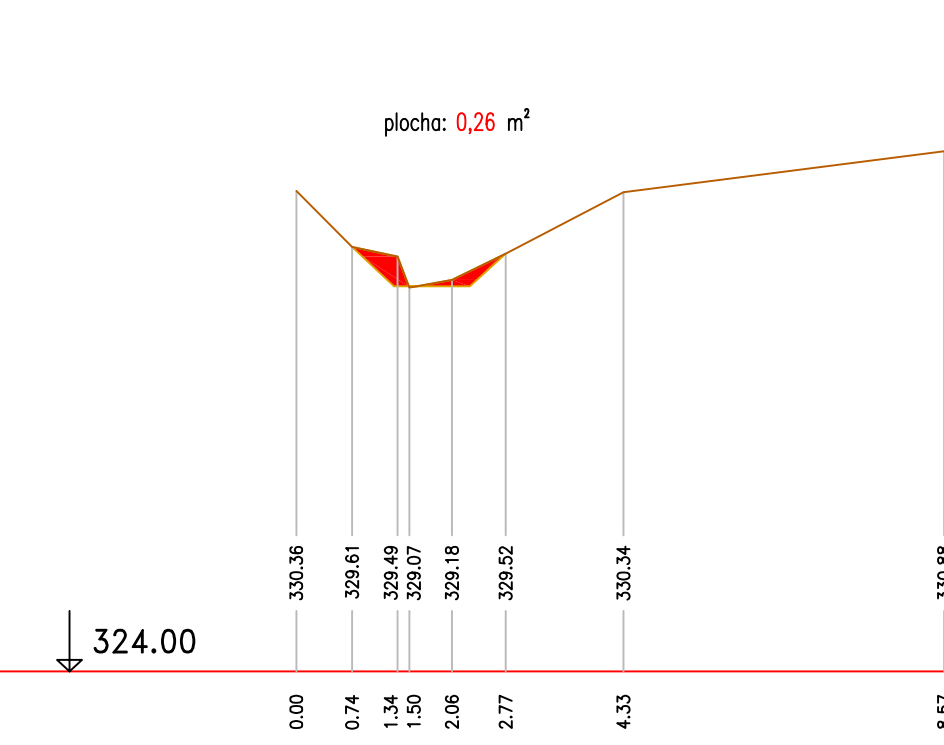


P96 ř.km 2,840 08

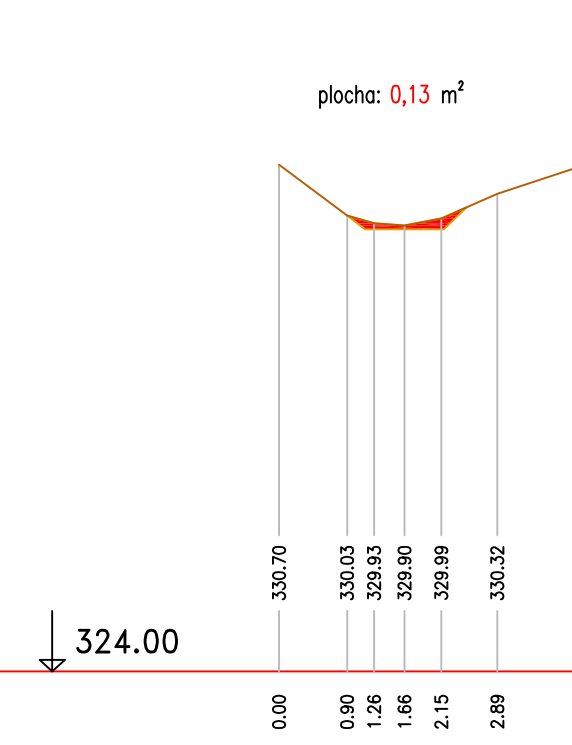


P98 ř.km 2,858 16

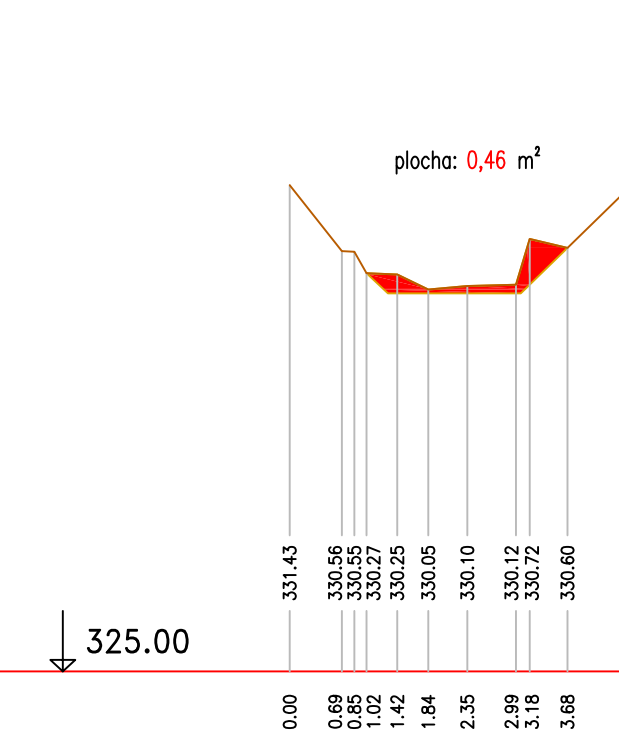

P100 ř.km 2,897 87

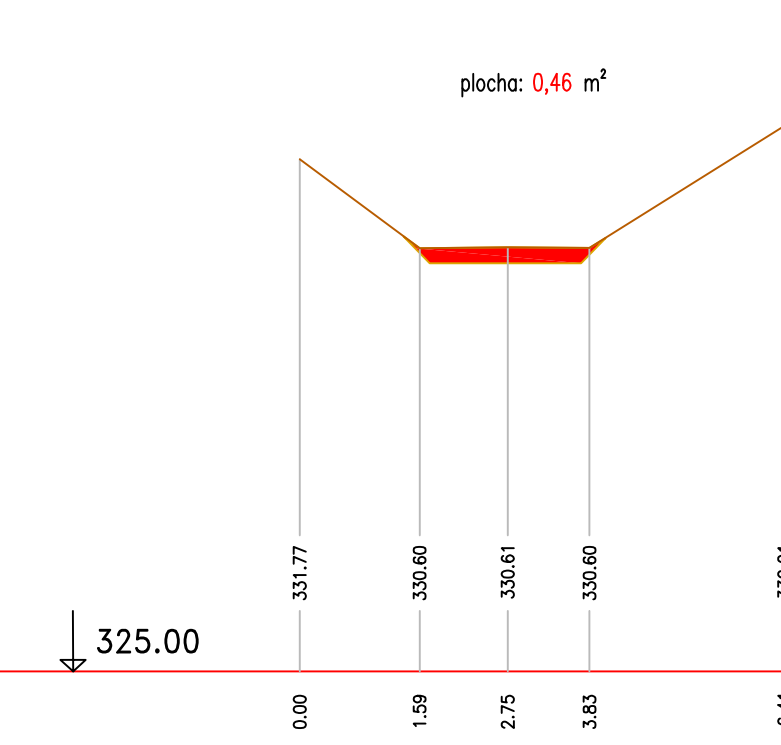


P102 ř.km 2,918 69

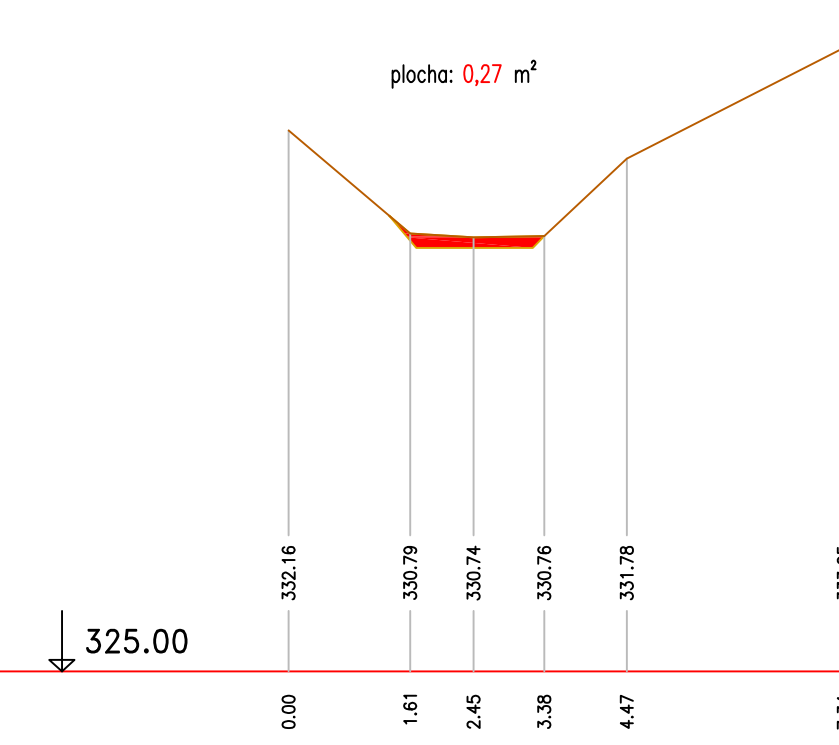


Č. ŘEZU


P87 ř.km 2,626 04

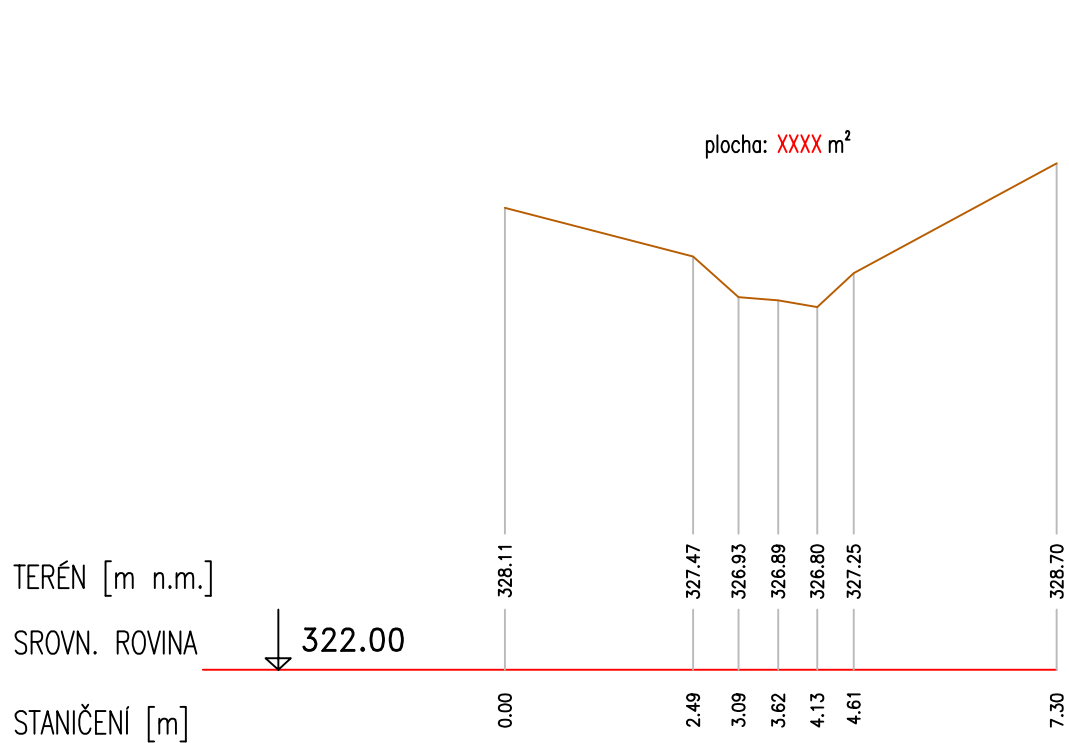


P92 ř.km 2,720 15

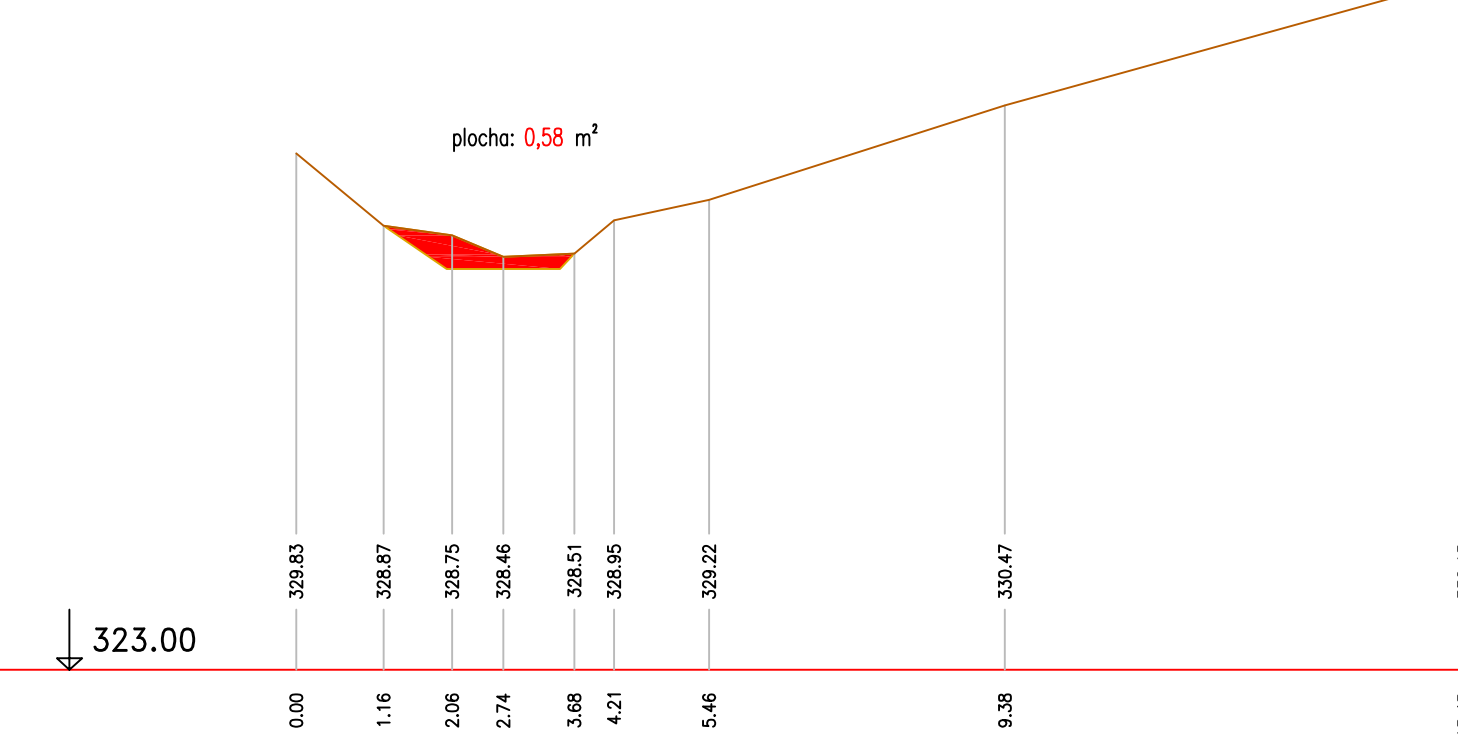


P95 ř.km 2,813 51

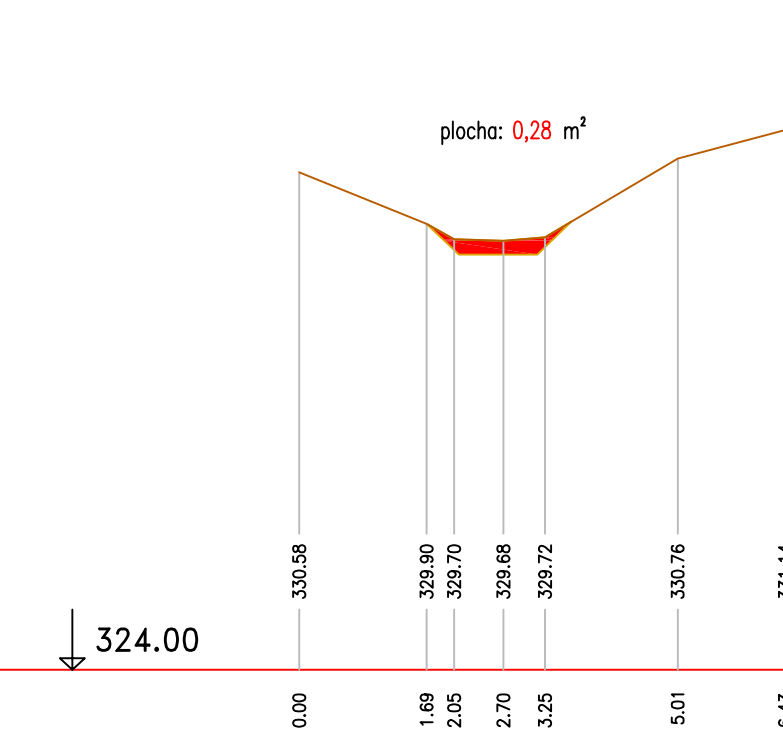


P97 ř.km 2,851 25

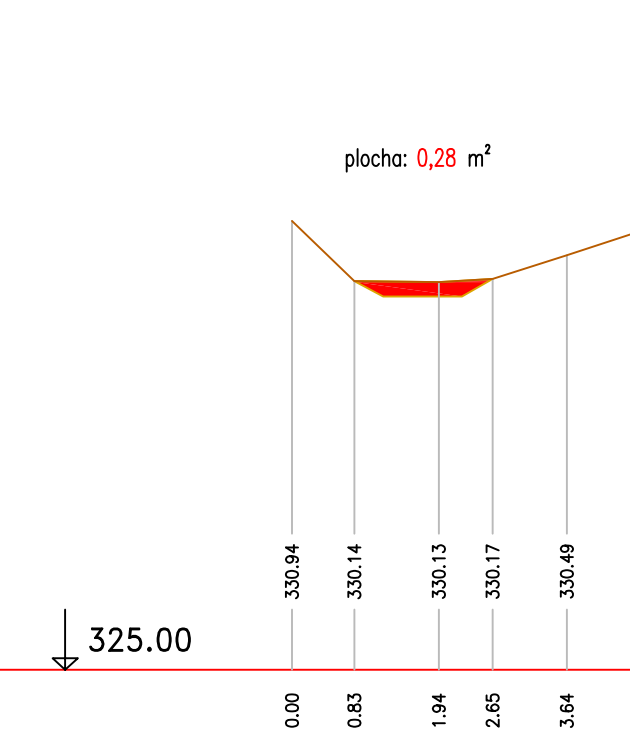


P99 ř.km 2,871 56

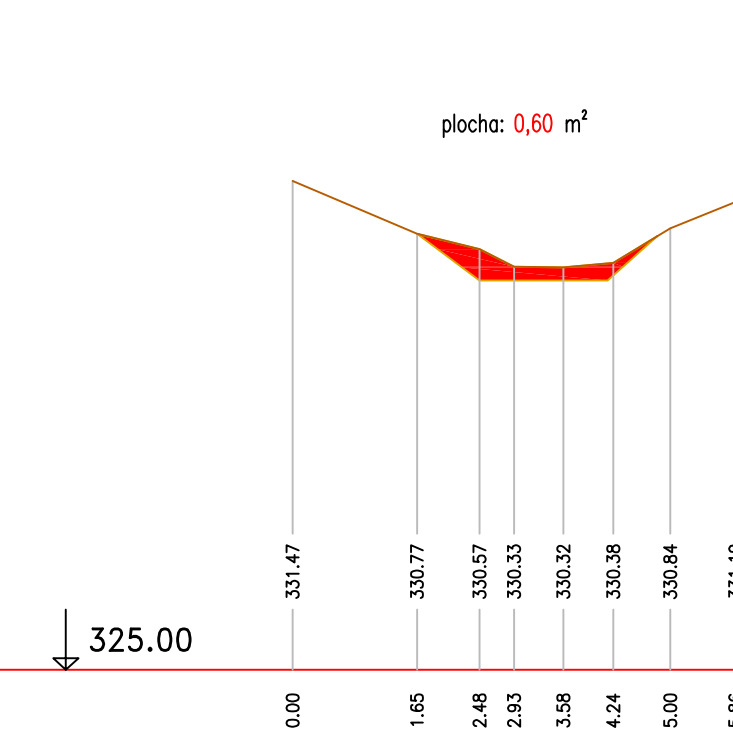


 
P101 ř.km 2,909 95

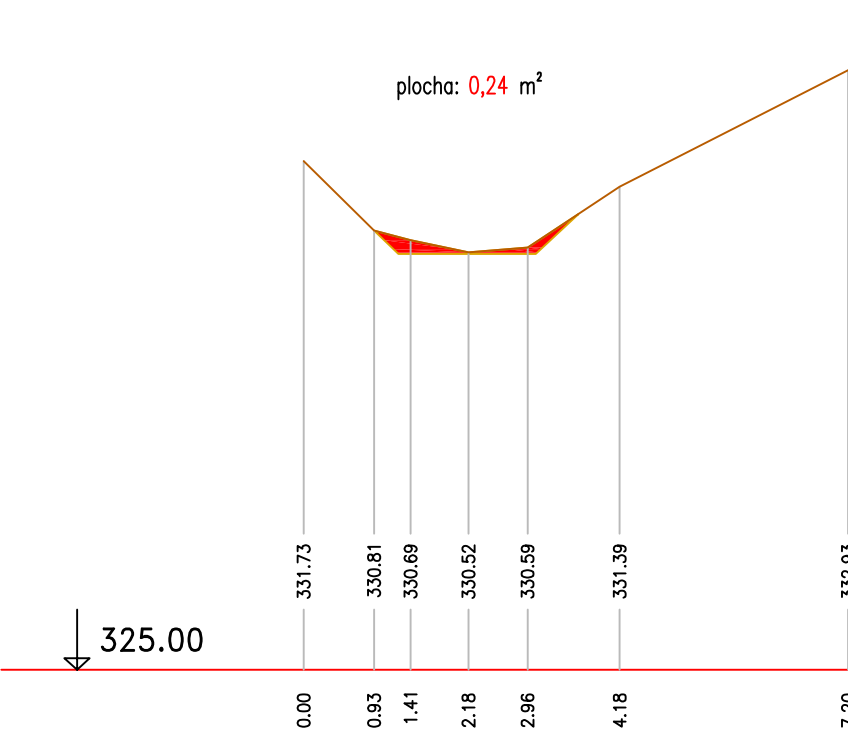

P103 ř.km 2,933 50

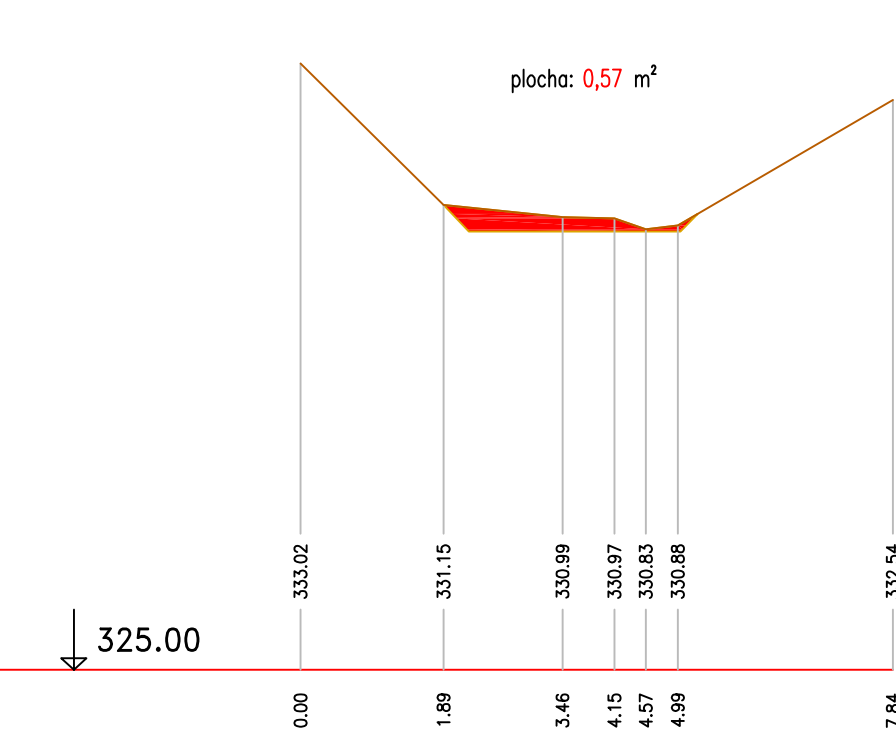

Č. akce: 129200003 Jahodovský potok, Rychnov nad Kněžnou – Roveň, oprava koryta, ř. km 0.000-3,800

| | | | | |
|--|---|---|--|----------------|
| Zodpovědný projektant | Vypracoval | Technická kontrola |  MULTIAQUA S.R.O. VEVERKOVA 1343 500 02 HRADEC KRÁLOVÉ IČO: 60113111 TEL.: +420 498 500 350 DIČ: CZ60113111 WWW.MULTIAQUA.CZ | |
| Ing. Pavel Romášek | Ing. Pavel Romášek | Ing. Lubor Dítě | | |
|  |  |  | | |
| Kraj: Královéhradecký | | Obec: Rychnov nad Kněžnou | | |
| Investor: Povodí Labe, státní podnik, Víta Nejedlého 951/8, 500 03 Hradec Králové | | | | |
| Jahodovský potok, Rychnov nad Kněžnou – Roveň, oprava koryta, ř. km 0.000-3,800 | | | Stupeň | DSJ |
| | | | Datum | 01/2023 |
| | | | Zakázkové číslo | M22/045 |
| | | | Formát | 1260x297-6xM4 |
| | | | Měřítko: | Číslo přílohy: |
| Příčné řezy – 6. část; P86–P103 | | | 1:100/100 | D.2.2.6 |
| Předložená dokumentace je duševním vlastnictvím firmy Multiaqua s.r.o., Hradec Králové | | | | |