




PRŮČNÝ REZ A-A'

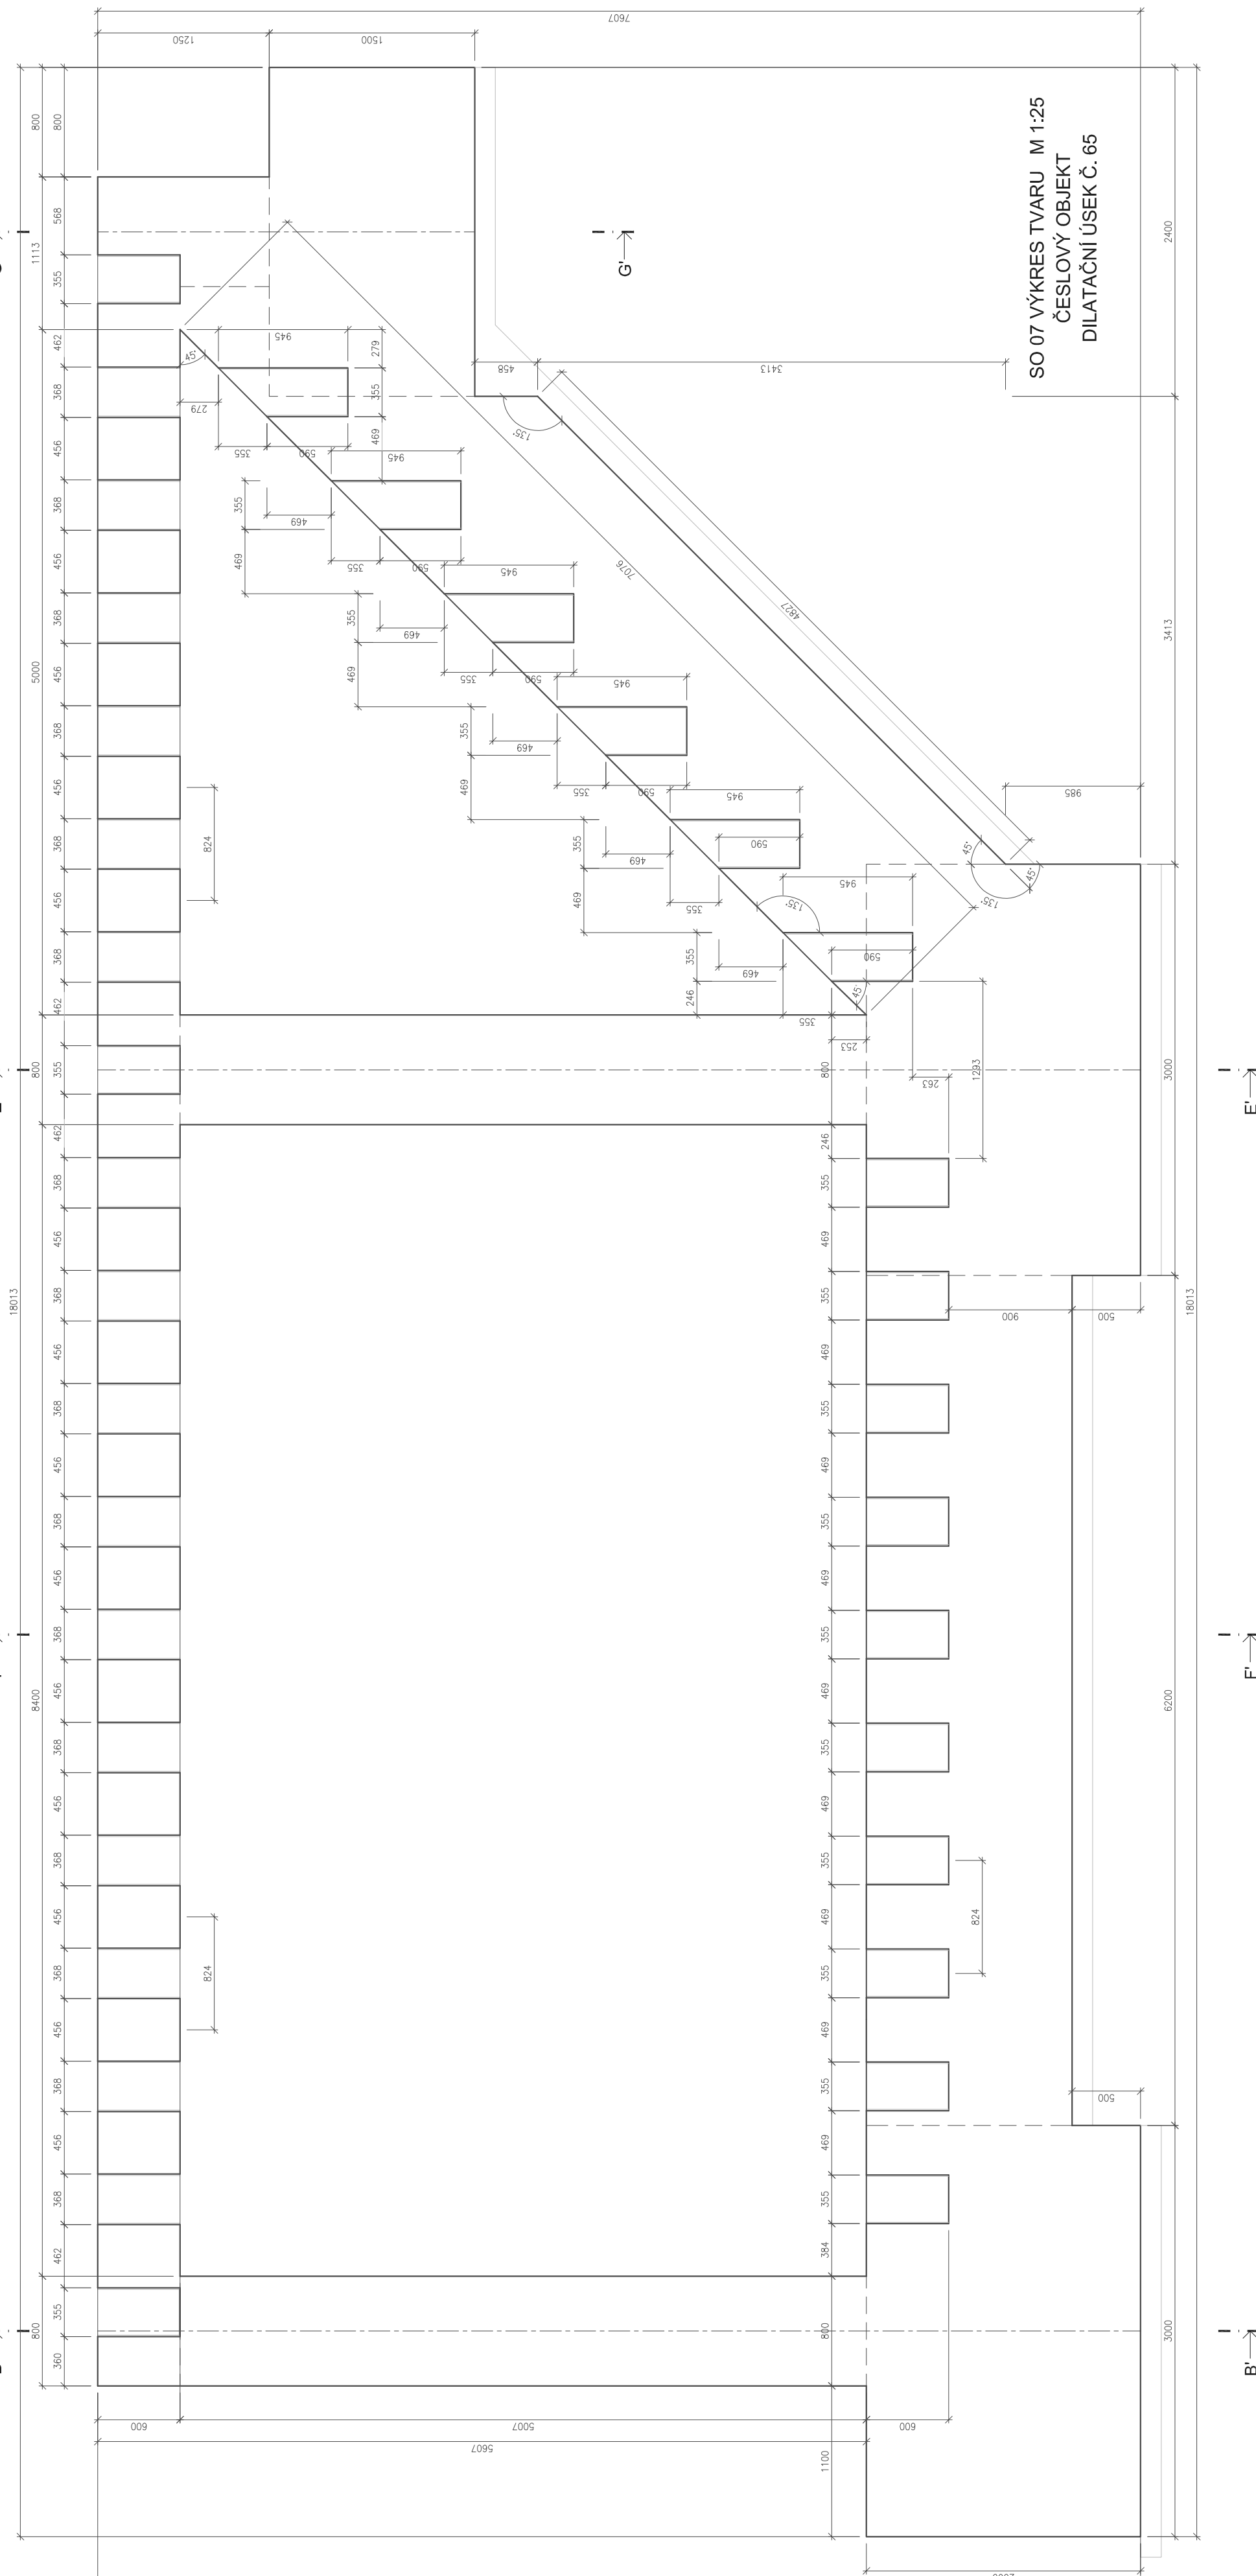

PRŮČNÝ REZ E-E'

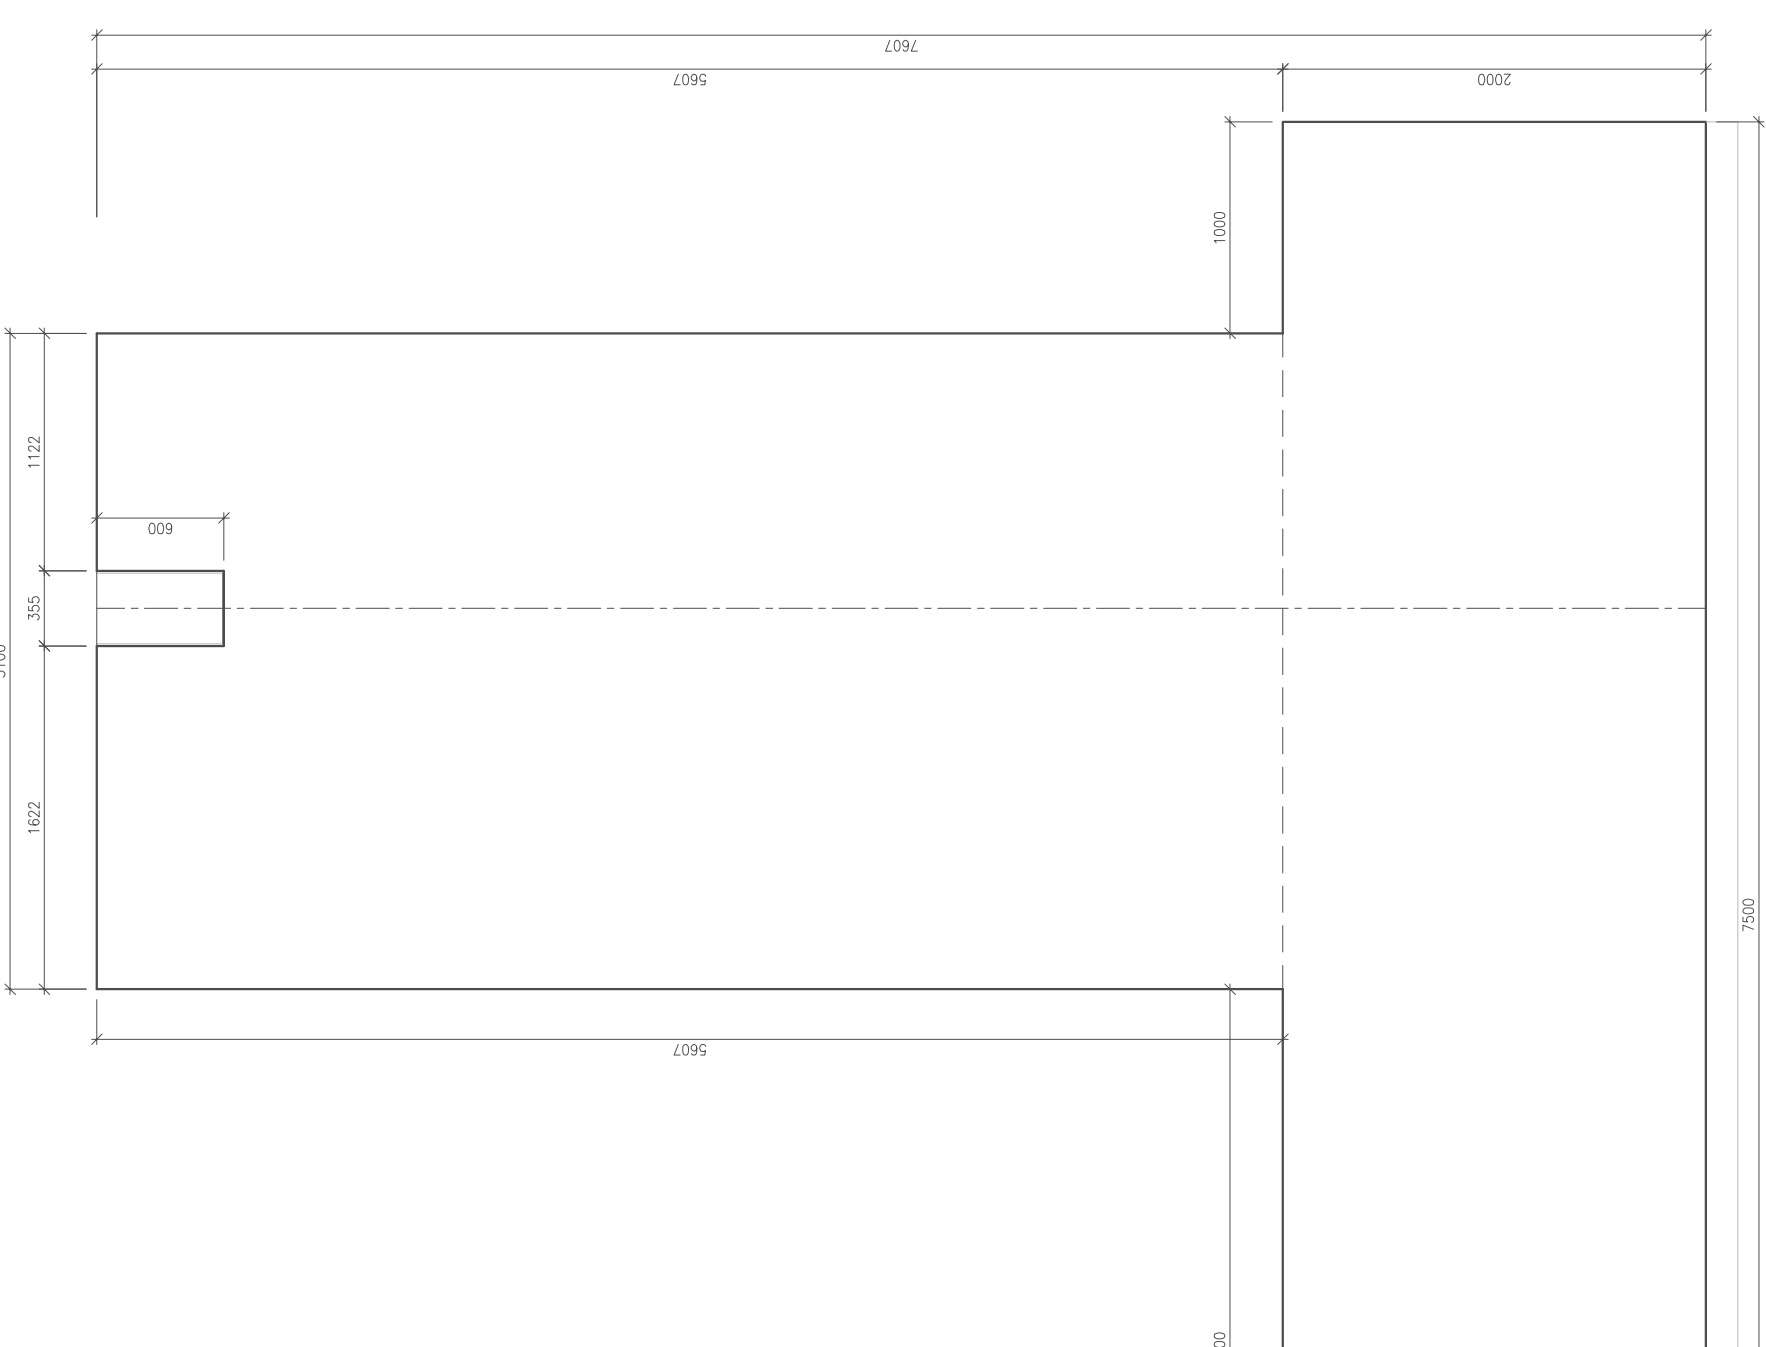

PRŮČNÝ REZ F-F'

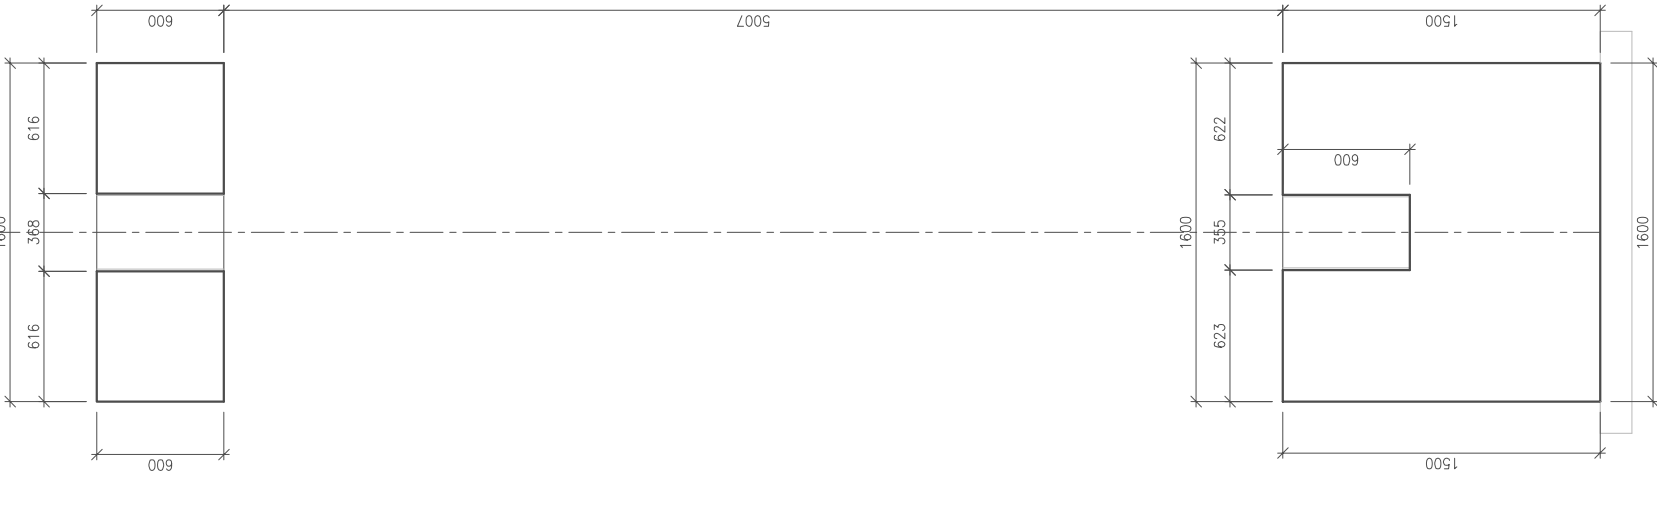




SO 07 VÝKRES TVARU M 1:25
ČESLOVÝ OBJEKT
DILATAČNÍ ÚSEK Č. 65


PRŮČNÝ REZ B-B'

PRŮČNÝ REZ C-C'

PRŮČNÝ REZ D-D'

PRŮČNÝ REZ G-G'

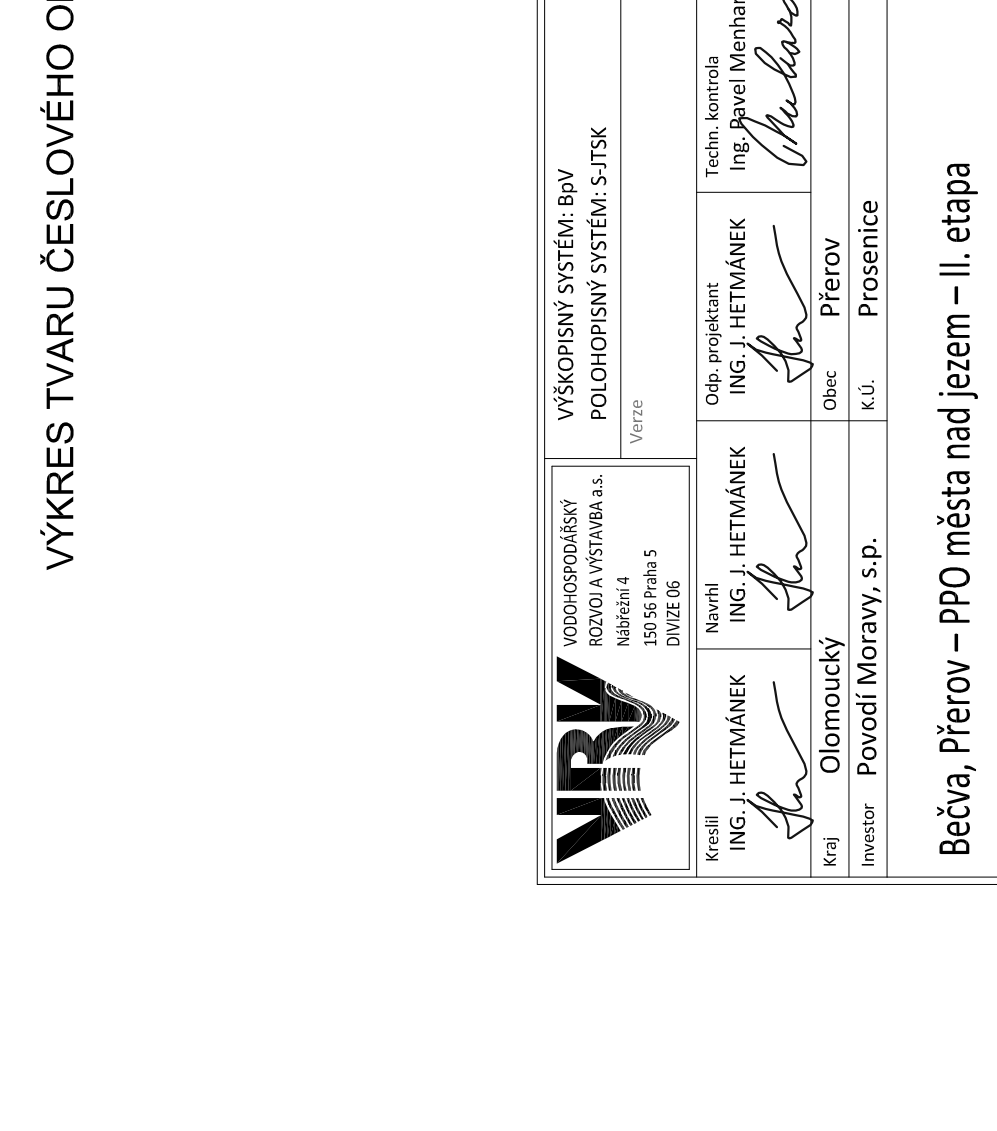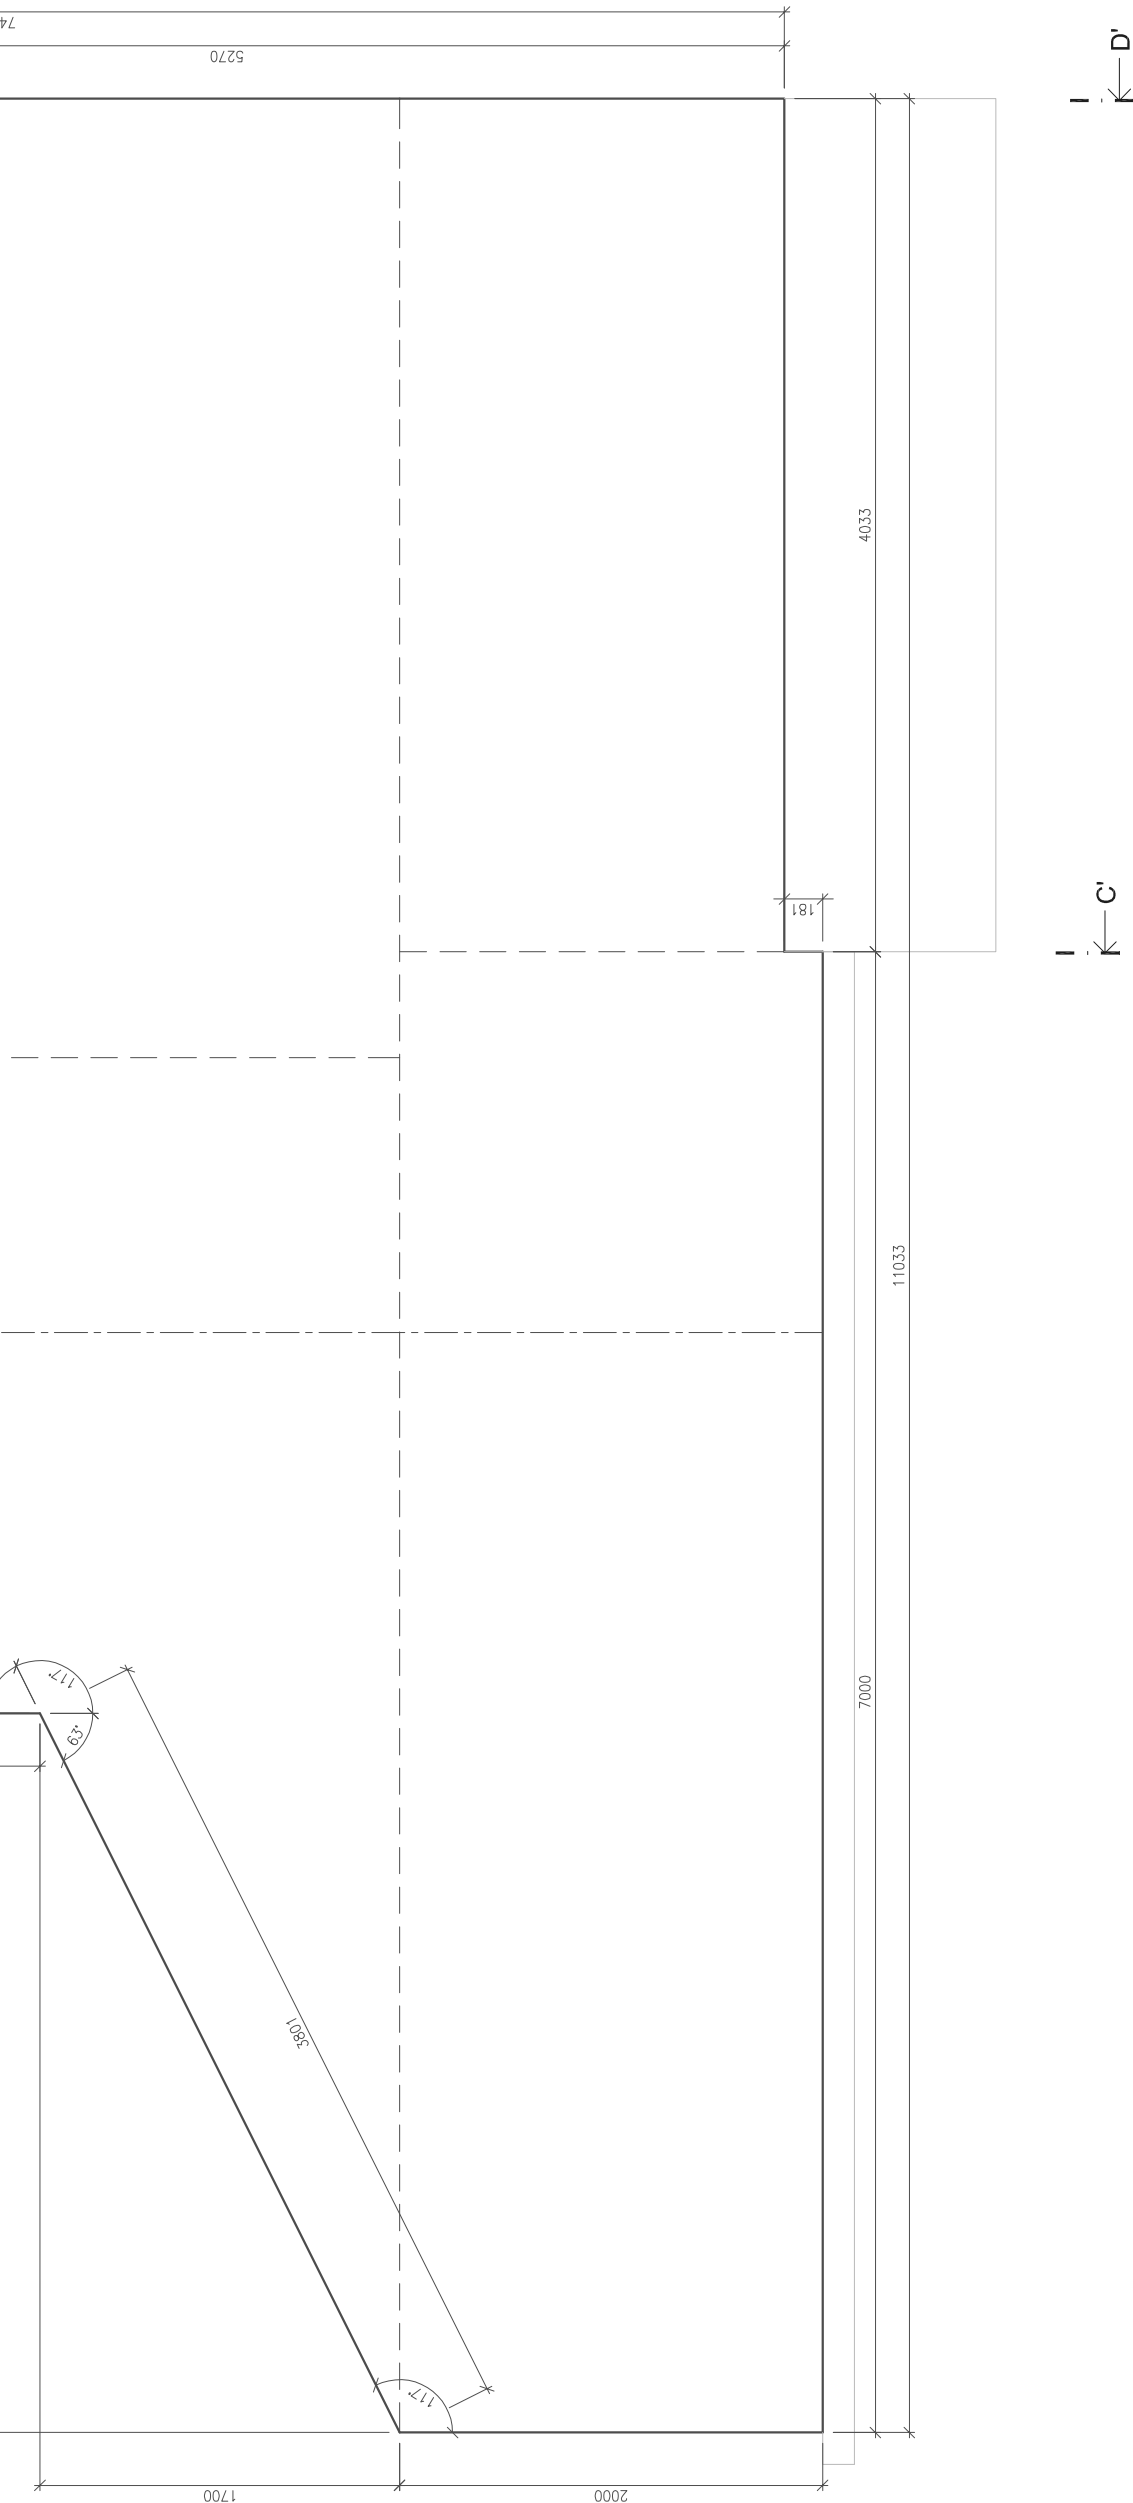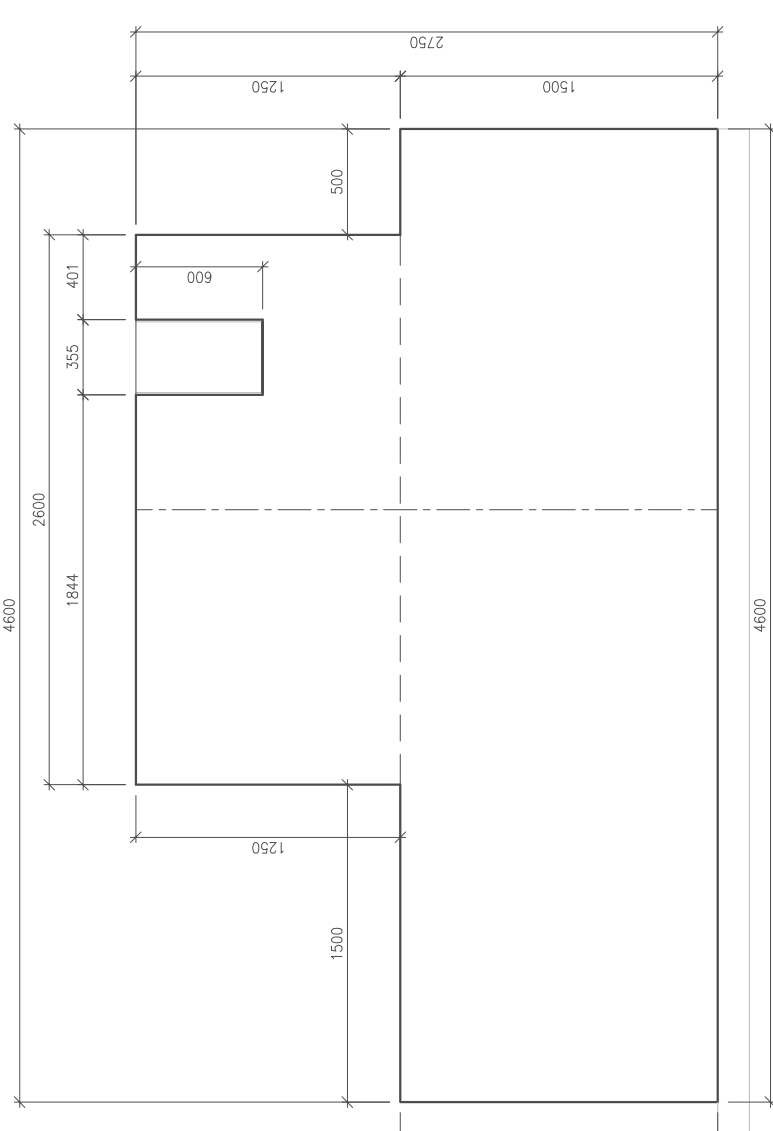

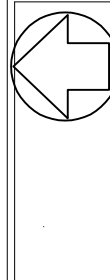