


MVE JEZ RAJHRAD


STÁVAJÍCÍ STAV - KORYTO POD JEZEM RAJHRAD

PŘÍČNÝ ŘEZ VII-VII (pohled proti vodě) M 1:100

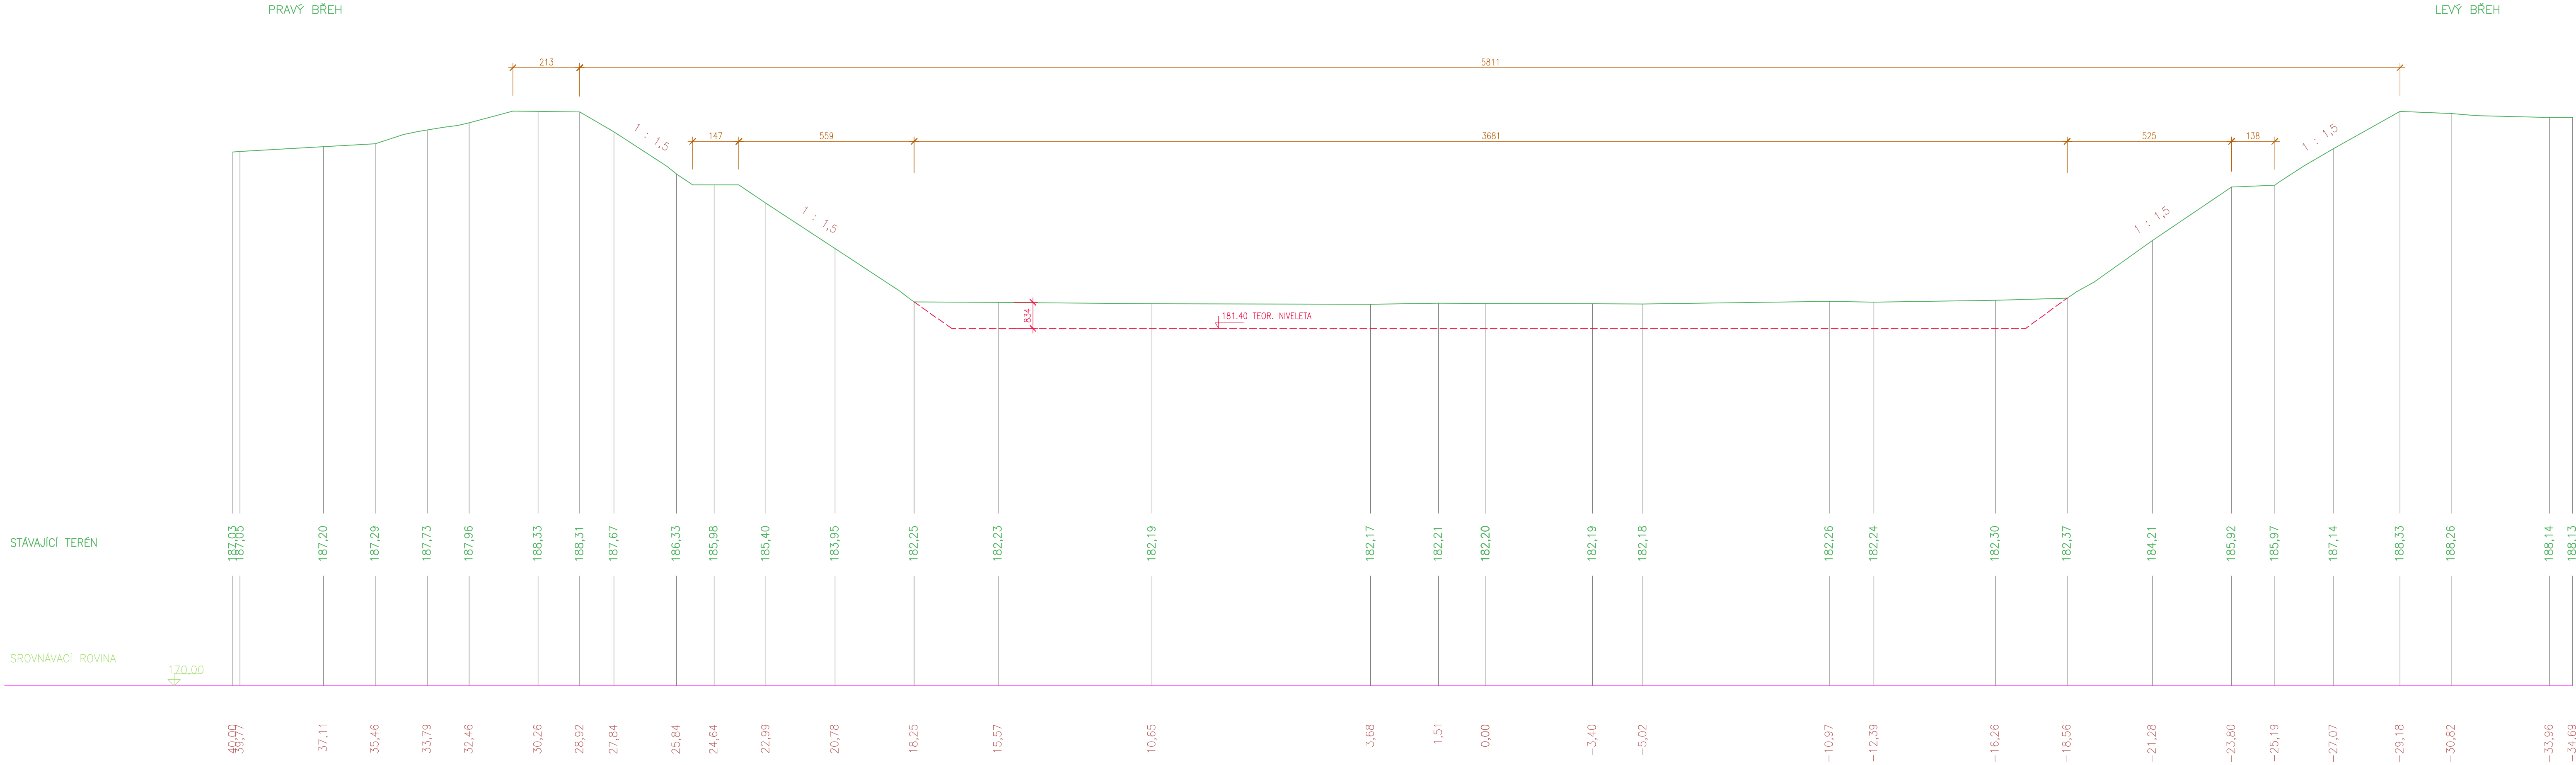

ČISTOPIS

Dokumentace pro provádění stavby



AQUATIS

AQUTIS s.r.o. Botanická 834/56, 602 00 Brno		Tel: +420 541 554 111 Fax: +420 541 211 205		E-mail: info@aquatis.cz http://www.aquatis.cz	
Zodpovědný projektant ING. DAVID PRÁCHAR		Hlavní inženýr projektu ING. DAVID PRÁCHAR		Vedoucí střediska ING. OLDŘICH NEUMAYER, CSc.	
Výpracoval ING. DAVID PRÁCHAR		Kontroloval ING. TOMÁŠ ROTH		Zakázkové číslo 34/1624/9-32.811	
Datum UNDR 2423	Stupeň dokumentace DPS	Název souboru D1.3. Stávající stav_BOURÁNÍ.dwg			
Aice					
MVE JEZ RAJHRAD					
VČ REKONSTRUKCE JEZU A RYBÍHO PŘECHODU					
Příloha					
STÁVAJÍCÍ STAV - ŘEZ VII-VII					
Mřížka 1 : 100		Číslo přílohy D.1.3.2.6.			
Objednatel POVOŘÍ MORAVY, s.p., DŘEVAŘSKÁ 11, 602 00 BRNO					

Kótování v cm
Výškový systém: Balt p.v.
Souřadnicový systém: S-JTSK