



Výstražný blikáč	Ovládání		Otevřít	Zavřít	Servis- automat	Signalizace			Levá vráťeň-střední ohlavi								Společně		Střední ohlavi levá strana-společné obvody				Měření						
	Zavírá	Otvírá				Zavřeno	Otvřeno		Koncové spínáče				ASRT	Frekvenční měnič	Nouzové ovládání pohonu vráťeň		Indikace nouzového ovládání	ASRT	Auto-ruční stavisko	Auto-ruční vráťeň	Vyp	CENTRAL STOP	Napájení ASRT	Poloha dáního stavíka	Poloha horního stavíka	Výška hlaviny dolní	Výška hlaviny horní	Výška hlaviny dání komora	Výška hlaviny dání komora
									Zavřeno předpoloha	Otvřeno předpoloha	Olamžitá poloha vráťeň																		

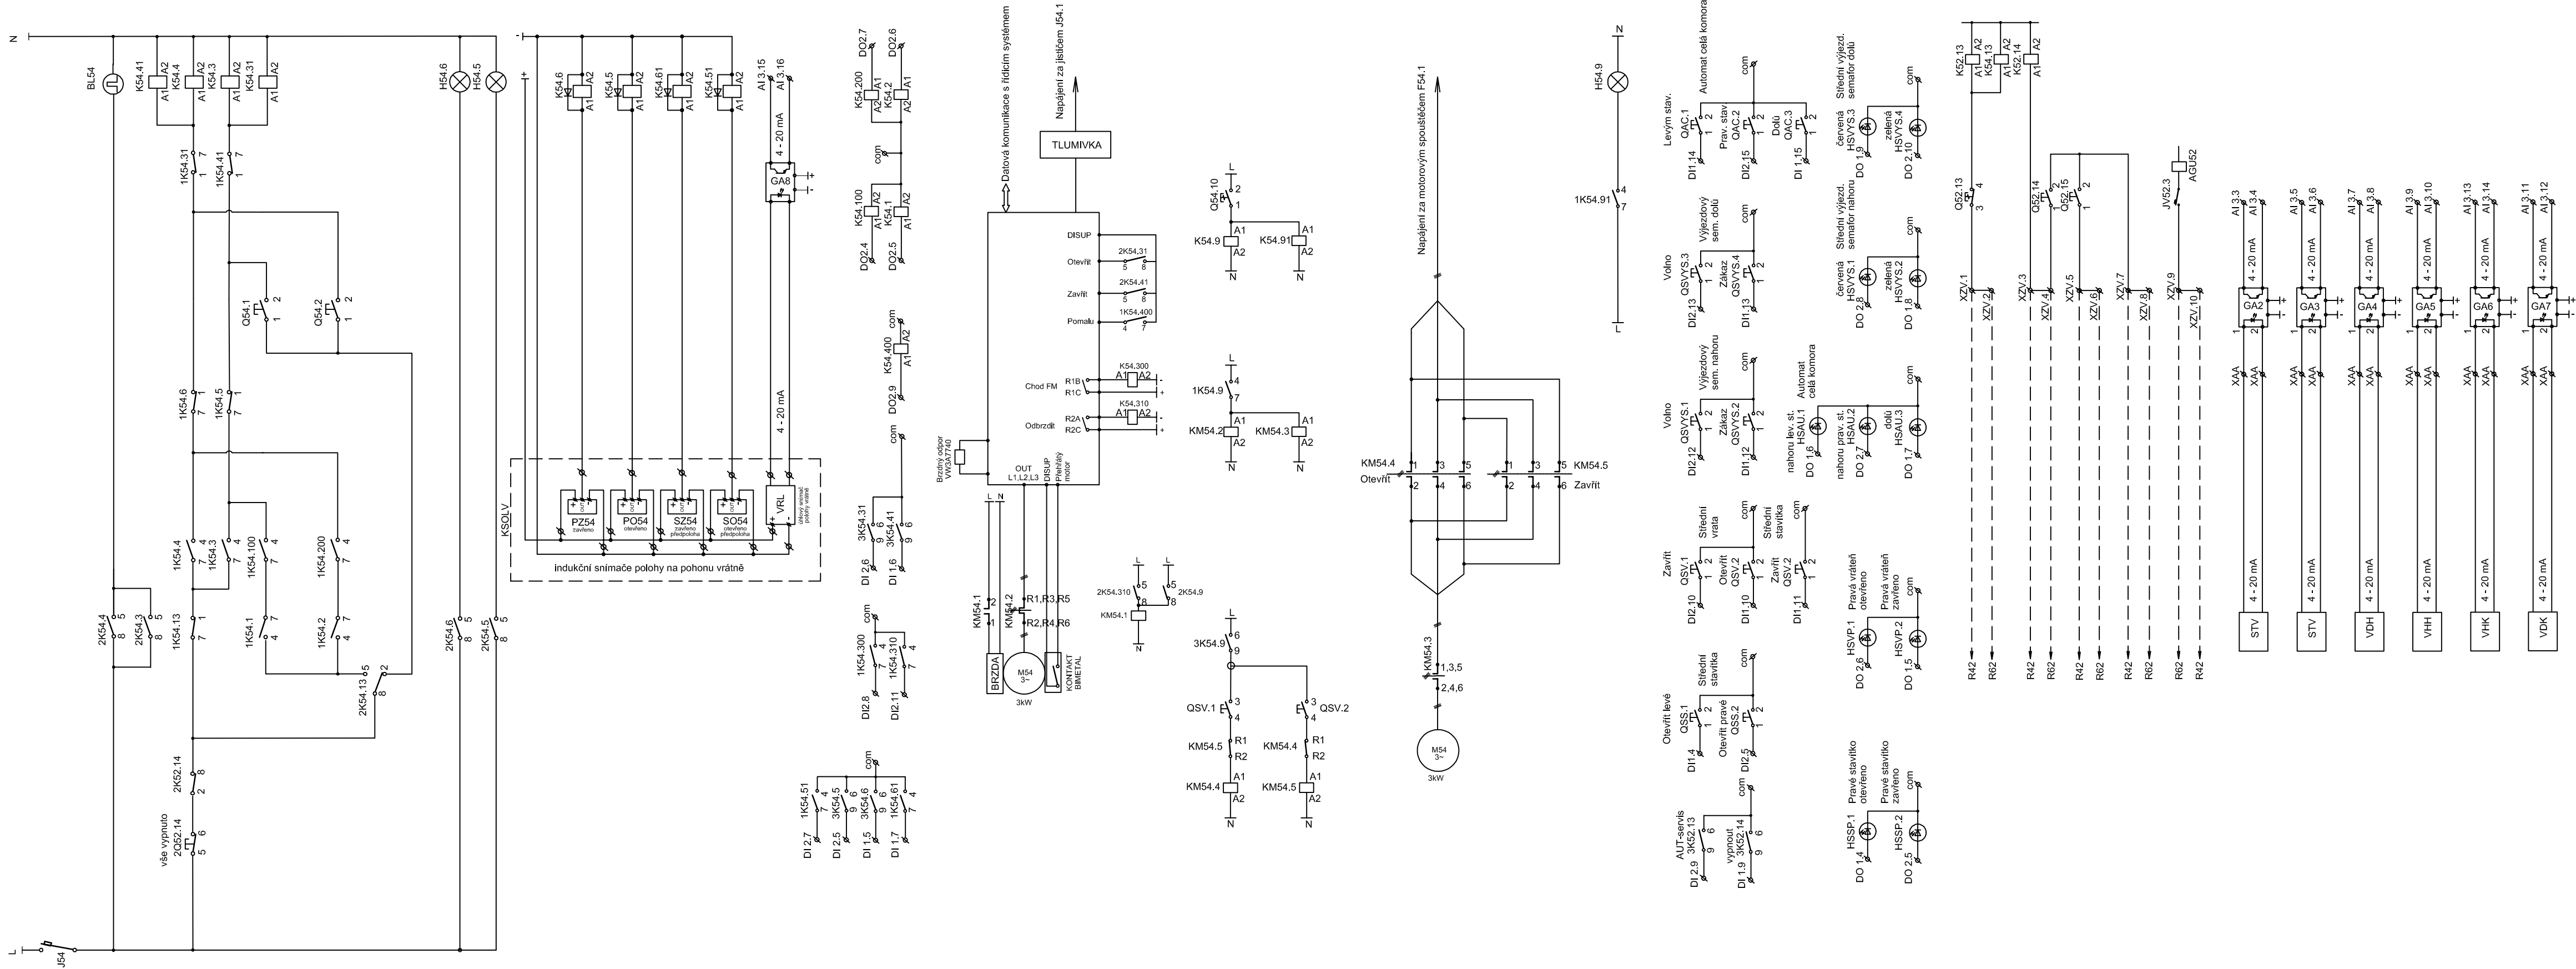

Sweco Hydroprojekt a.s. Ústředí Praha Táborská 31, 140 16 Praha 4; praha@sweco.cz; www.sweco.cz				SWECO 	
TUTO ČÁST DOKUMENTACE PRO Sweco Hydroprojekt a.s. ZPRACOVAL:				ŘEŠITEL	Ing. Pavel Žádník
HRP servis, s.r.o.		Zlatá Hora 1413, 684 01 Slavkov u Brna		ODP.ZÁSTUPCE	Radek Plachý
VYPRACOVAL	Ing. Kamil Mandlík	HIP	Ing. Radek Veselý	T. KONTROLA	
PROJEKTANT	Ing. Kamil Mandlík	ŘEDITEL DIVIZE	Ing. Petr Matějček	DATUM	12/2017
OBJEDNATEL	Povodí Labe, státní podnik			OKRES	
AKCE: VD Střekov oprava vrat MPK PS 05 - STŘEDNÍ VZPĚRNÁ VRATA ČÁST ELEKTRO				ČÍSLO ZAKÁZKY	11-7195-0100
				STUPEŇ	DSJ
				FORMÁT	4x A4
				MĚŘÍTKO	
				ARCHIVNÍ ČÍSLO	010049/17/1
ČÁST STAVBY	ČÁST ELEKTRO			SO/PS	PS 05
PŘÍLOHA: ROZVADĚČ R52 - OVLÁDÁNÍ VRÁTNĚ, SPOL. OBVODY				ČÍSLO PŘÍLOHY	D5.10

Tato dokumentace včetně všech příloh (s výjimkou dat poskytnutých objednatelům) je duševním vlastnictvím akciové společnosti Sweco Hydroprojekt a.s. Objednatel této dokumentace je oprávněn ji využít k účelům vyplývajícím z uzavřené smlouvy bez jakéhokoli omezení. Jiné osoby (jak fyzické, tak právnické) nejsou bez předchozího výslovného souhlasu objednatelů oprávněny tuto dokumentaci ani její části jakkoli využívat, kopírovat (ani jiným způsobem rozmnožovat) nebo zpřístupnit dalším osobám.

Poznámka: Podpisy zpracovatelů jsou připojeny pouze k výtiisku číslo 01 nebo originálů přílohy (matrici).