

ČÍSLO PF

NOVÝ STAV

LEVÝ BŘEH


PRAVÝ BŘEH




DNO KORYTA

SROVNÁVACÍ ROVINA
STANIČENÍ V KM

STANIČENÍ V M

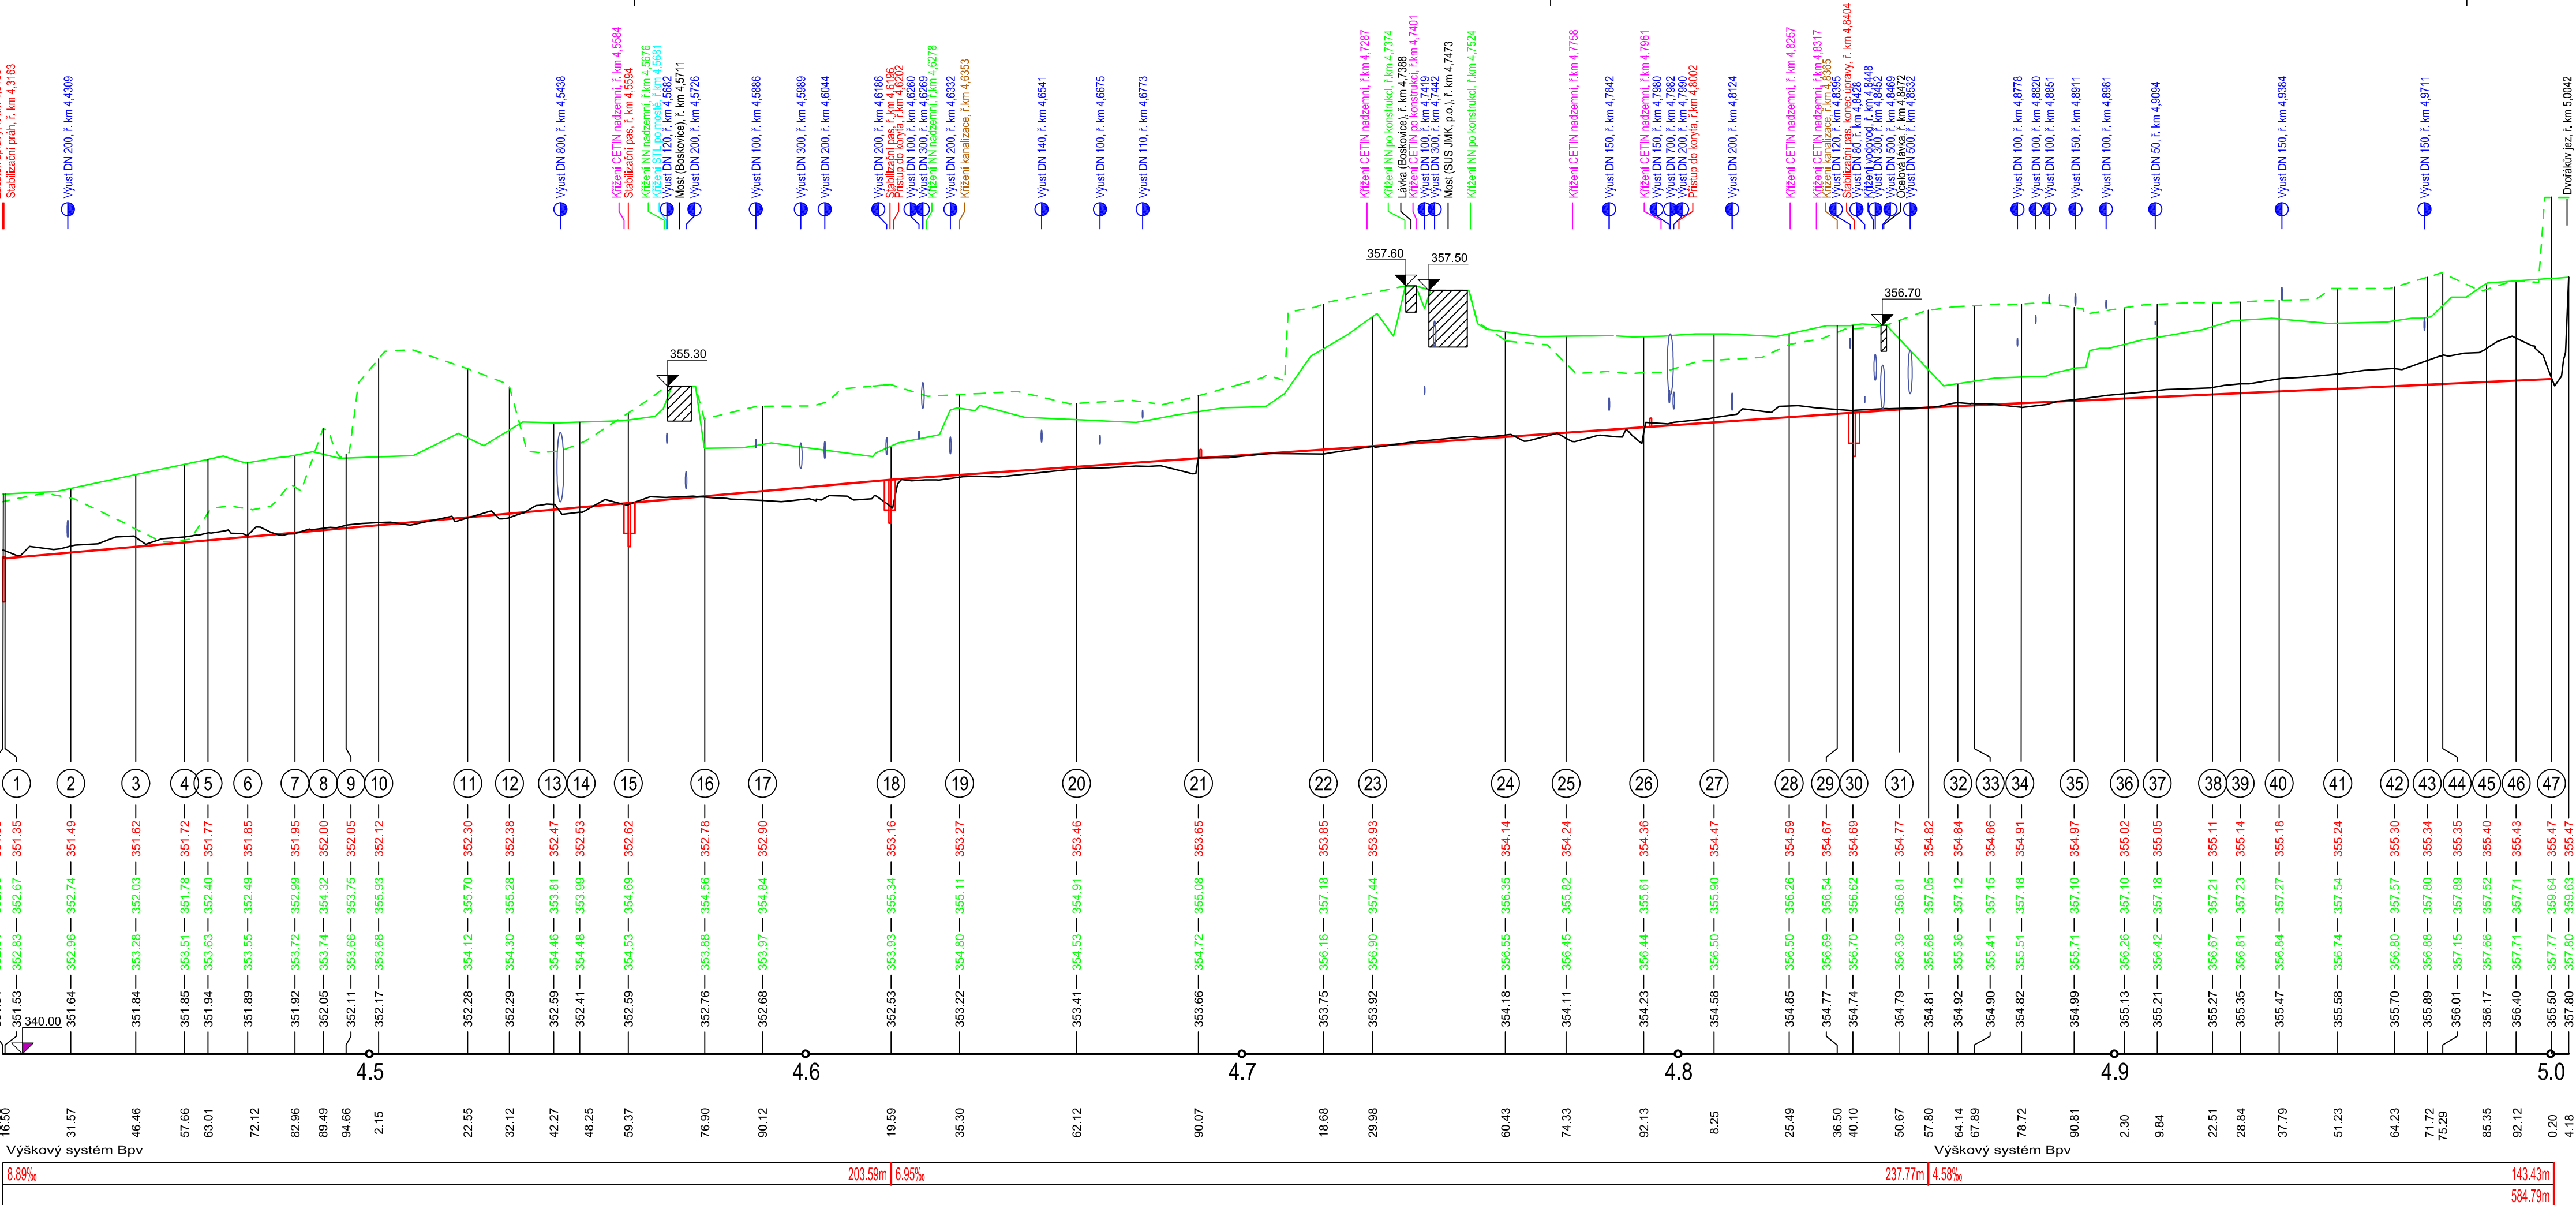SPÁD NA DÉLKU [m]
CELKOVÁ DÉLKA [m]

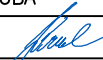

VYPRACOVAL		ZODP. PROJ.		POVODÍ MORAVY, S.P. ZÁVOD DYJE, HUSOVA 760, 675 71 NÁMEŠŤ NAD OSLAVOU T +420 565 382 642, sramkova@pmo.cz					
ING. VERONIKA ŠRÁMKOVÁ		ING. ALEŠ ZÁRUBA							
									
INVESTOR: POVODÍ MORAVY, S.P., DŘEVAŘSKÁ 11, 602 00 BRNO									
STAVBA: Bělá, úprava Boskovice, ř.km 4,416–4,998, Boskovice, oprava toku						FORMÁT	4A4	ČÍSLO PARÉ	
						STUPEŇ	DPS		
						DATUM	11/2024		
						MĚŘITKO	1:1000/100		
						KÓTOVÁNO V	M		
OBSAH:						Č. ZAKÁZKY	---	Č. VÝKRESU	D.4
						Podélný profil			