


OPRAVA PRÁVÉ STRANY A DNA VPK  
PŮDORYS - 2. část

M 1:100

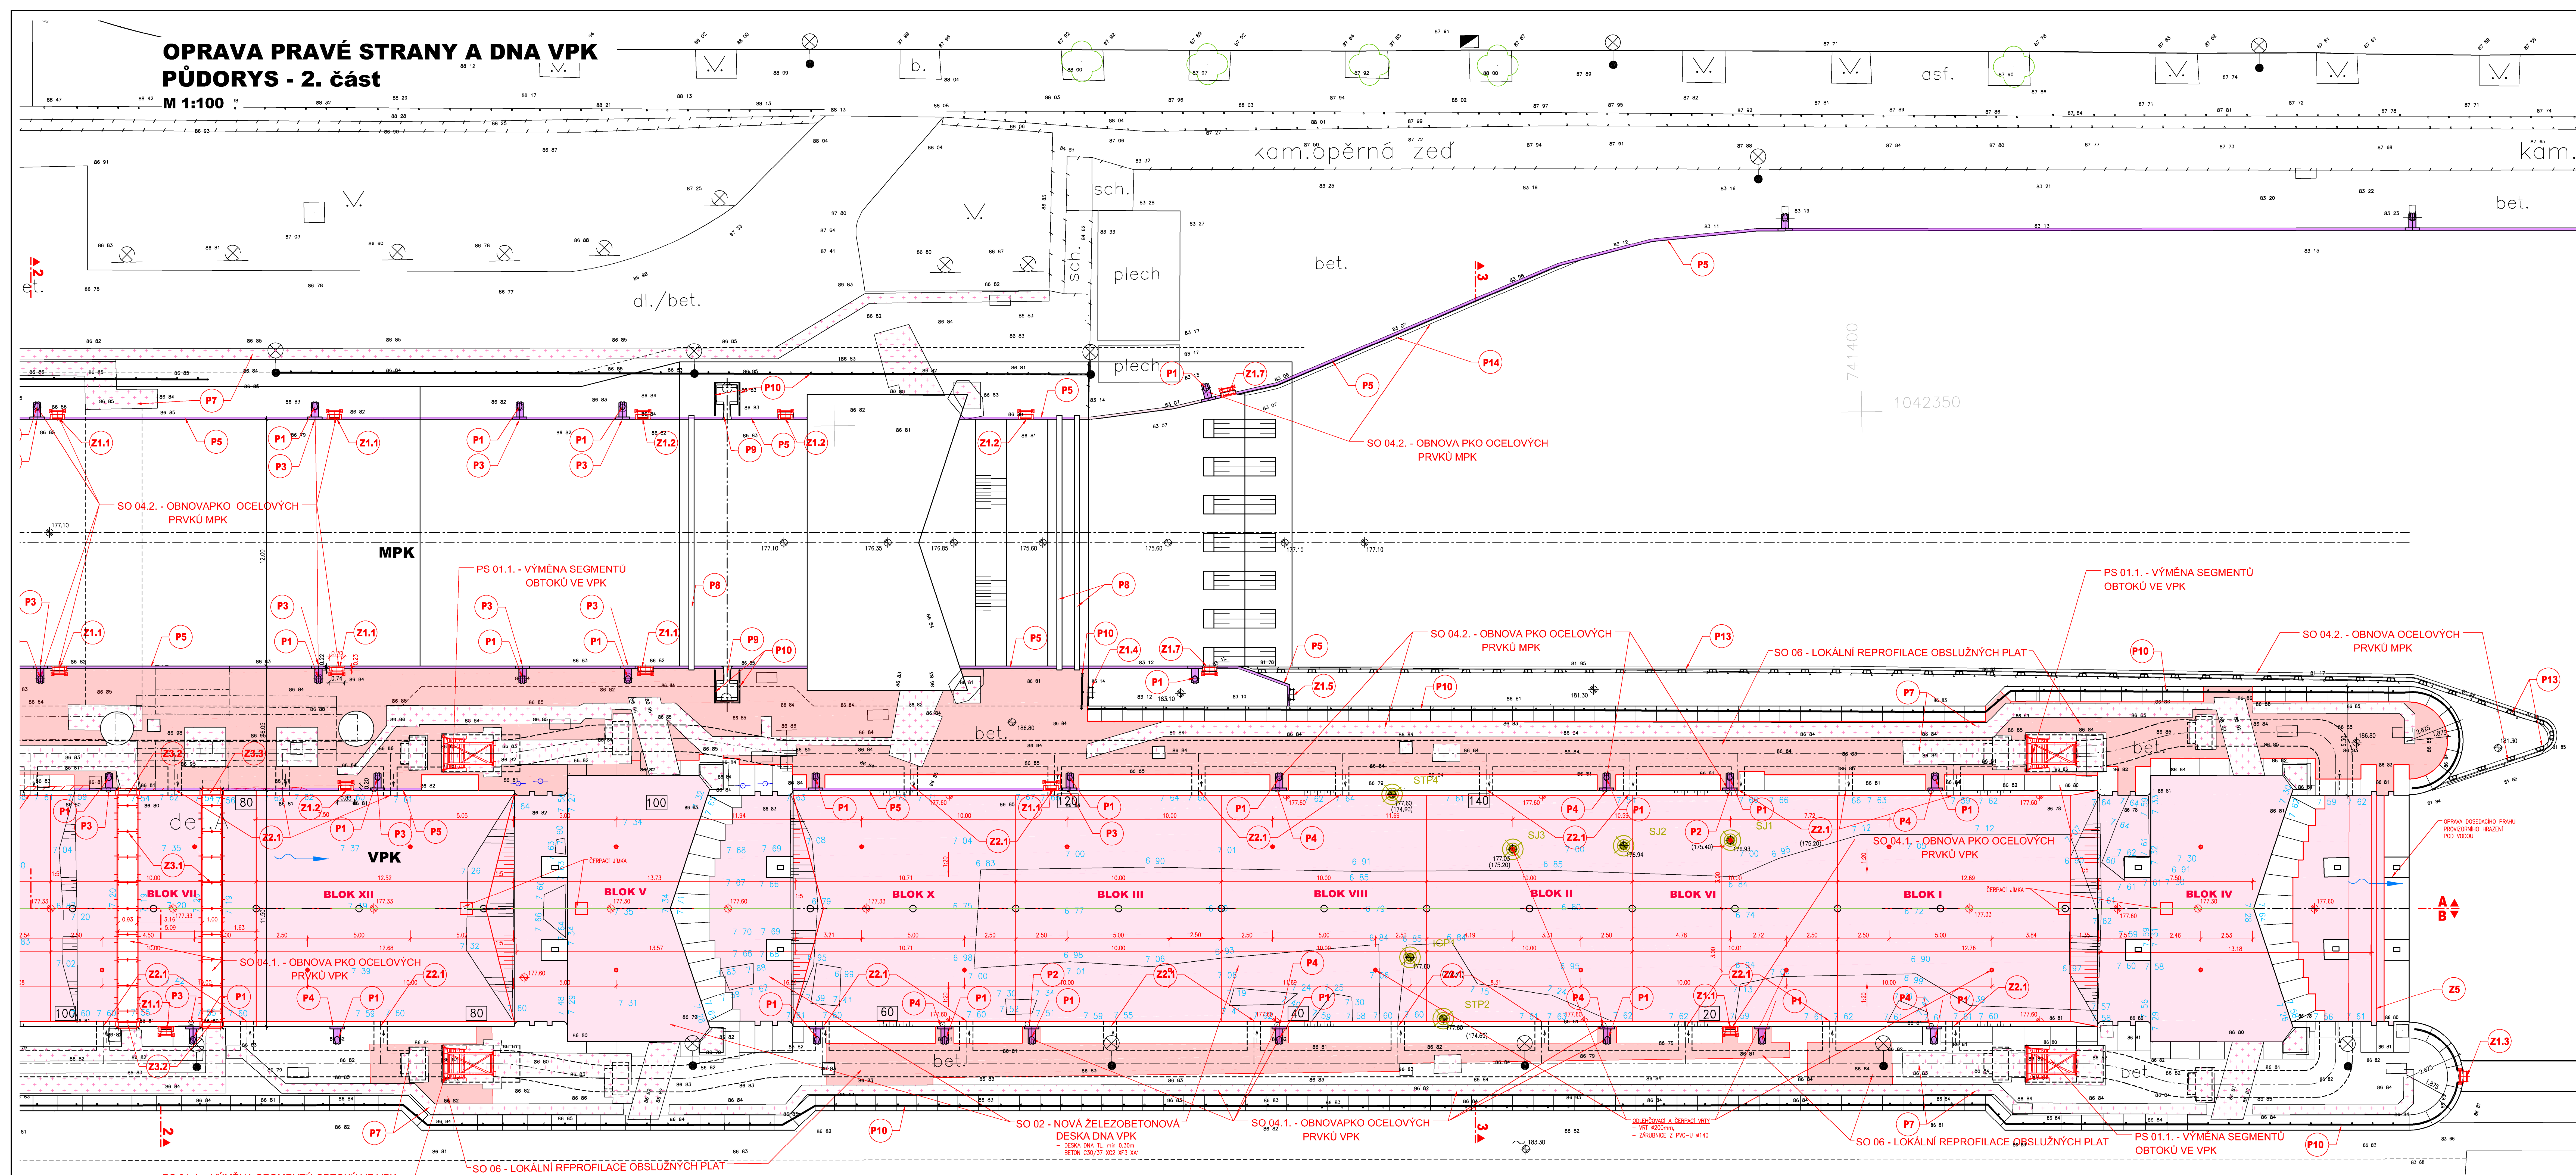

STAVEBNÍ OBJEKTY :

- SO 01 NEOPSAZENO
- SO 02 NOVÁ ŽELEZOBETONOVÁ DESKA DNA VPK
- SO 03 LOKÁLNÍ INJEKTÁŽ KYKLOPSKÉHO ZDIVA VPK
- SO 04 OBNOVA PKO OCELOVÝCH PRVKŮ VPK
- SO 05 LOKÁLNÍ REPROFILACE BETONU OBTOKŮ MPK A SANACE TRHLIN MPK
- SO 06 LOKÁLNÍ REPROFILACE OBSLUŽNÝCH PLAT

PROVOZNÍ SOUBORY :

- PS 01 TECHNOLOGICKÁ ČÁST STROJŮ

LEGENDA :

SJ1, STP1

ODLEHOVACÍ A ČERPAČÍ VRTY

KATASTRÁLNÍ HRANICE

STÁVAJÍCÍ KONSTRUKCE

BOURÁNÍ

NOVÉ ŽELEZOBETONOVÉ KONSTRUKCE

REPROFILACE OBSLUŽNÝCH PLAT

NOVÁ PKO

OBNOVA PKO OCELOVÝCH PRVKŮ

LEGENDA PKO OCELOVÝCH PRVKŮ

- P1 - Pásové včetně opacování přímé hrany
- P2 - Pásové včetně opacování příčné hrany
- P3 - Pásové včetně opacování příčné hrany
- P4 - Válcové okno ve zděných stěnových komorách - původní
- P5 - Opacování vodorovných hran na patu komory
- P6 - Opacování svislých hran včetně svislého opacování
- P7 - Křížky a poklady kabelových a instalčních kanálů
- P8 - Světlé a tmavé a dosazovací prahy provizorního hrzení
- P9 - Dynamická ochrana - křížky a poklady a opacování hran
- P10 - Ochranné zábradlí na patu VPK
- P11 - Světlé svislé mezi VPK a MPK v horní vodě
- P12 - Vodorovné opacování na LB v horní vodě nad MPK
- P13 - Světlé svislé v dolní vodě a vodorovné opacování na pravé straně dolní části mezi VPK a MPK
- P14 - Vodorovné opacování na LB v dolní vodě pod MPK
- P15 - Kotevny blok vrtů MPK
- Z1 - Obsluhací žebříky
- Z2 - Opacování výtahových oken z oštoků
- Z3 - Křížky a poklady instalčních kanálů
- Z4 - Nové opacování v horní vodě na pravé straně VPK
- Z5 - Nový dosazovací prah provizorního hrzení na dno oštoků VPK

VÝŠKOVÝ SYSTÉM: BAL p.v.

KÓTOVÁNÍ V m

1:100

1:100

