Katastrální území | Prosenice

Podélný profil SO 07, M 1:500/100
Rozsah: km 0,000 – km 0,289 39

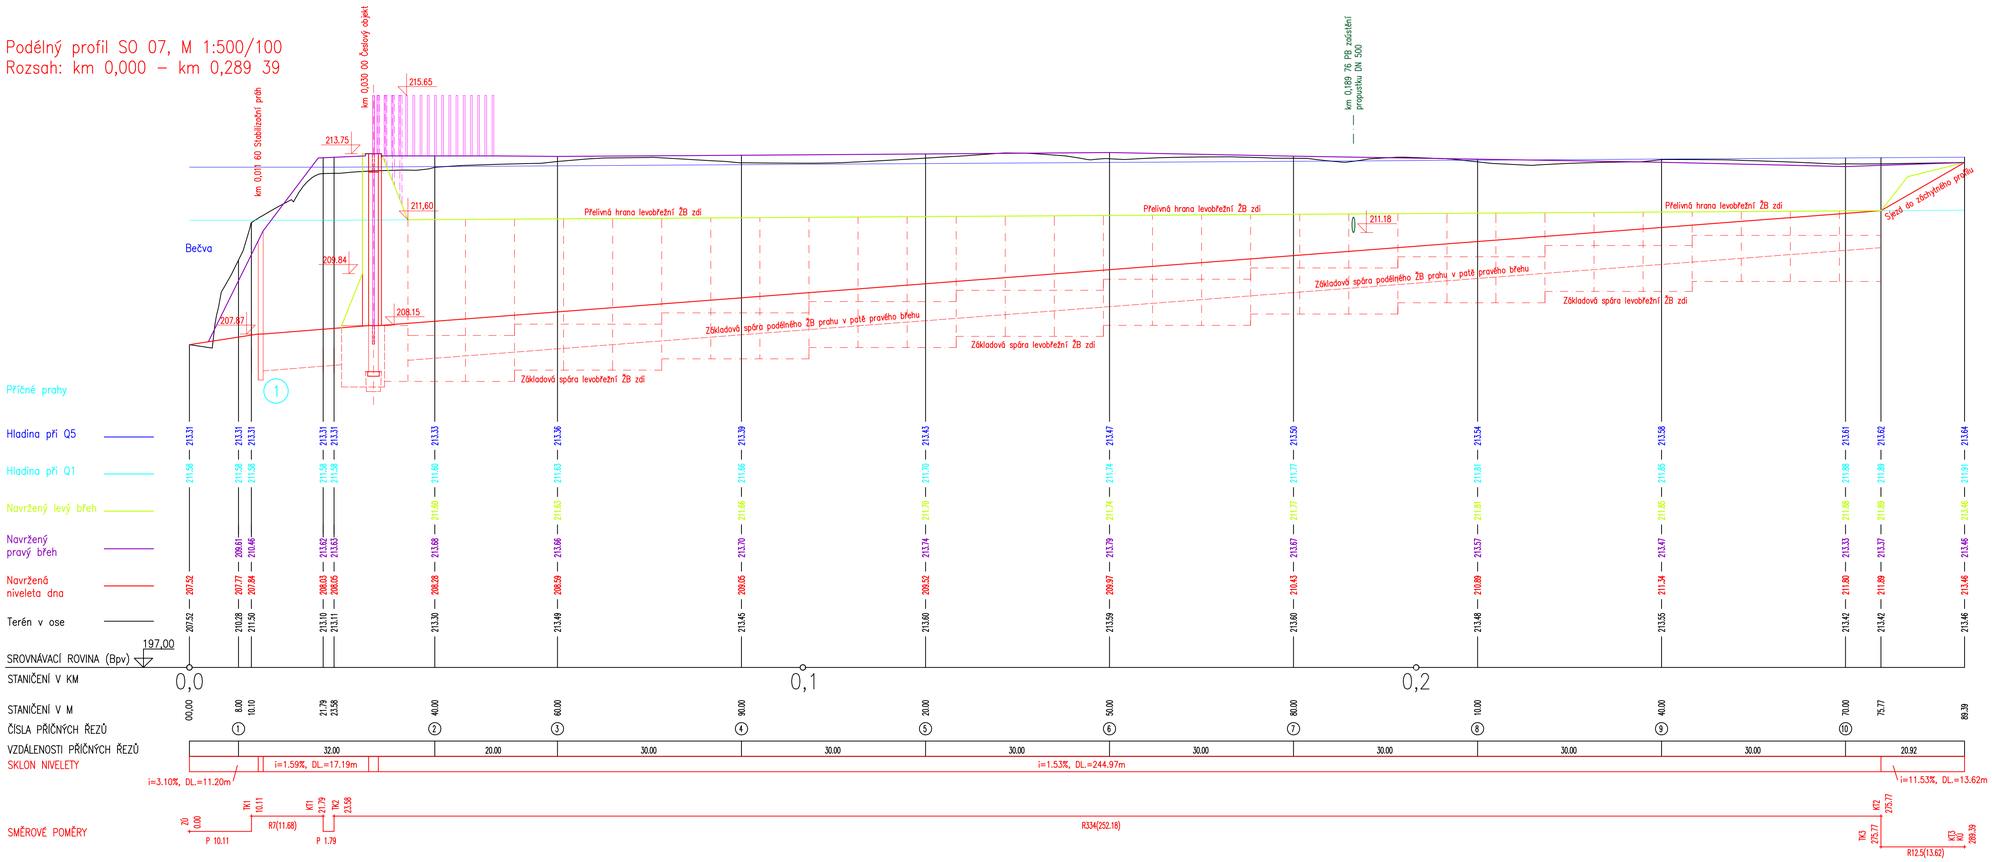

VODOHOSPODÁŘSKÝ ROZVOJ A VÝSTAVBA a.s. Nábřežní 4 150 56 Praha 5 DIVIZE DS	VÝŠKOPISNÝ SYSTÉM: BpV POLOHOPISNÝ SYSTÉM: S-JTSK Verze		
Kreslil: ING. J. HETMÁNEK	Navrhl: ING. J. HETMÁNEK	Odp. projektant: ING. J. HETMÁNEK	Techn. kontrola: Ing. Pavel Menhard
Kraj: Olomoucký	Obec: Přerov		Paré
Investor: Povodí Moravy, s.p.	K.Ú.: Prosenice		Soubor: D.1.1.3 Podélný profil SO 07.dwg

Bečva, Přerov – PPO města nad jezem – II. etapa

D. Dokumentace objektů a technických a technologických zařízení

Podélný profil SO 07

Formát	4A4
Datum	8/2022
Stupeň	DPS
Zakázka	4875/006
Měřítko	1:500/100
Č. výkresu	D.1.1.3