

ŠACHTA HYDRAULICKÝCH ROZVODŮ

ŘEZ A - A


M 1 : 20



1400

200 1000 200


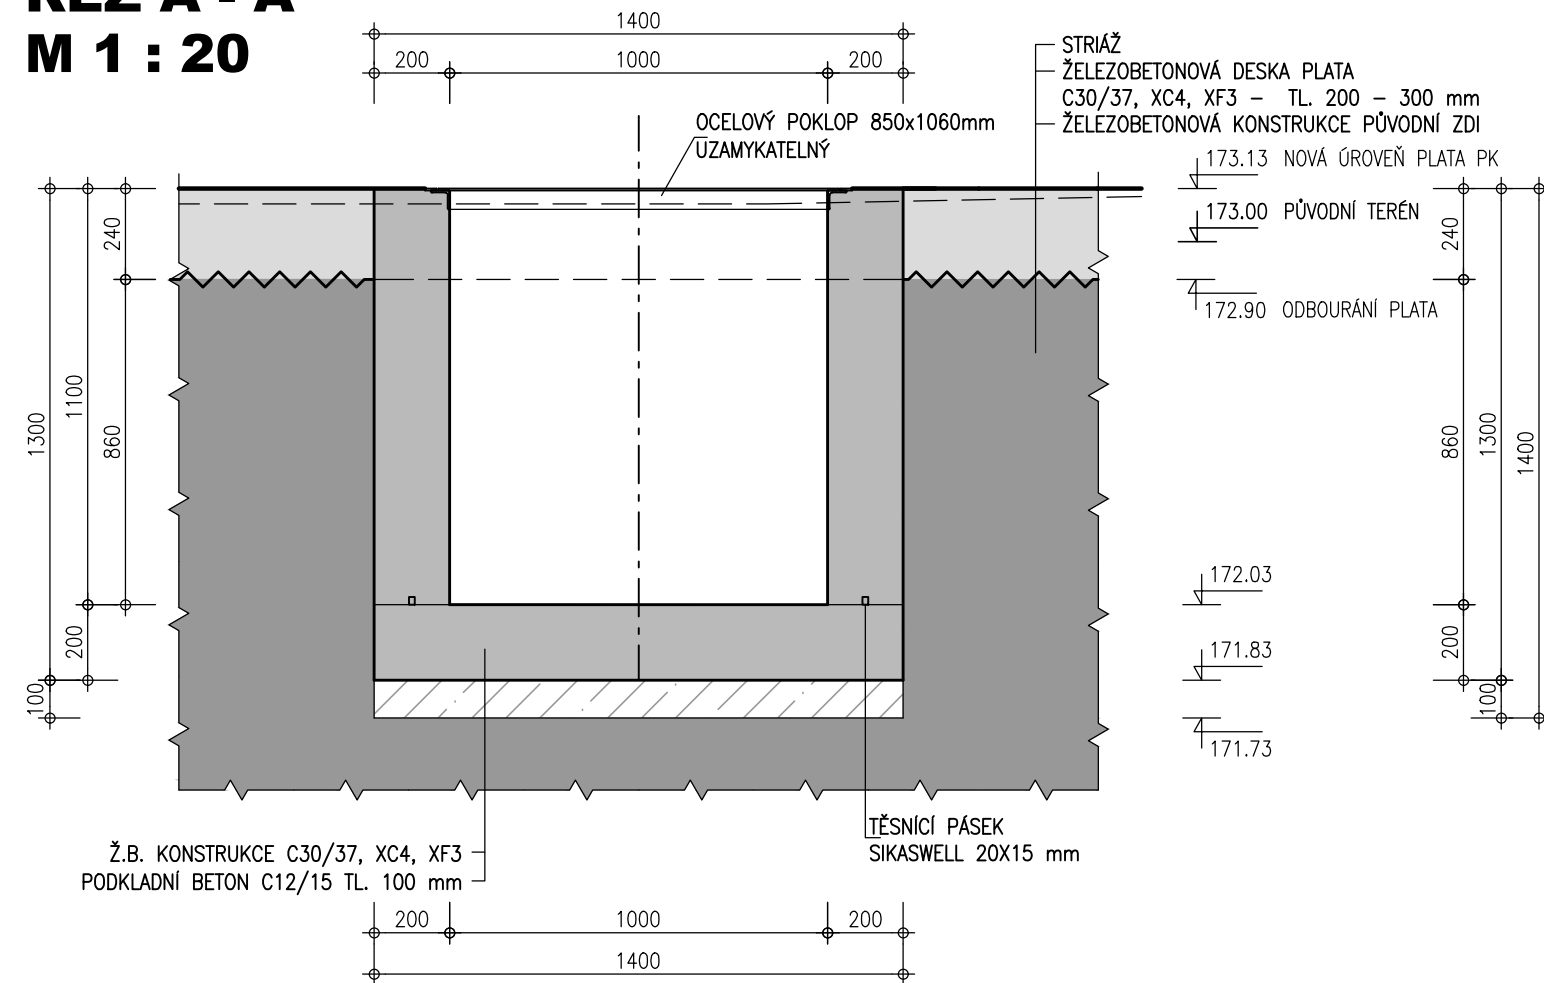

PŪDORYS
M 1 : 20

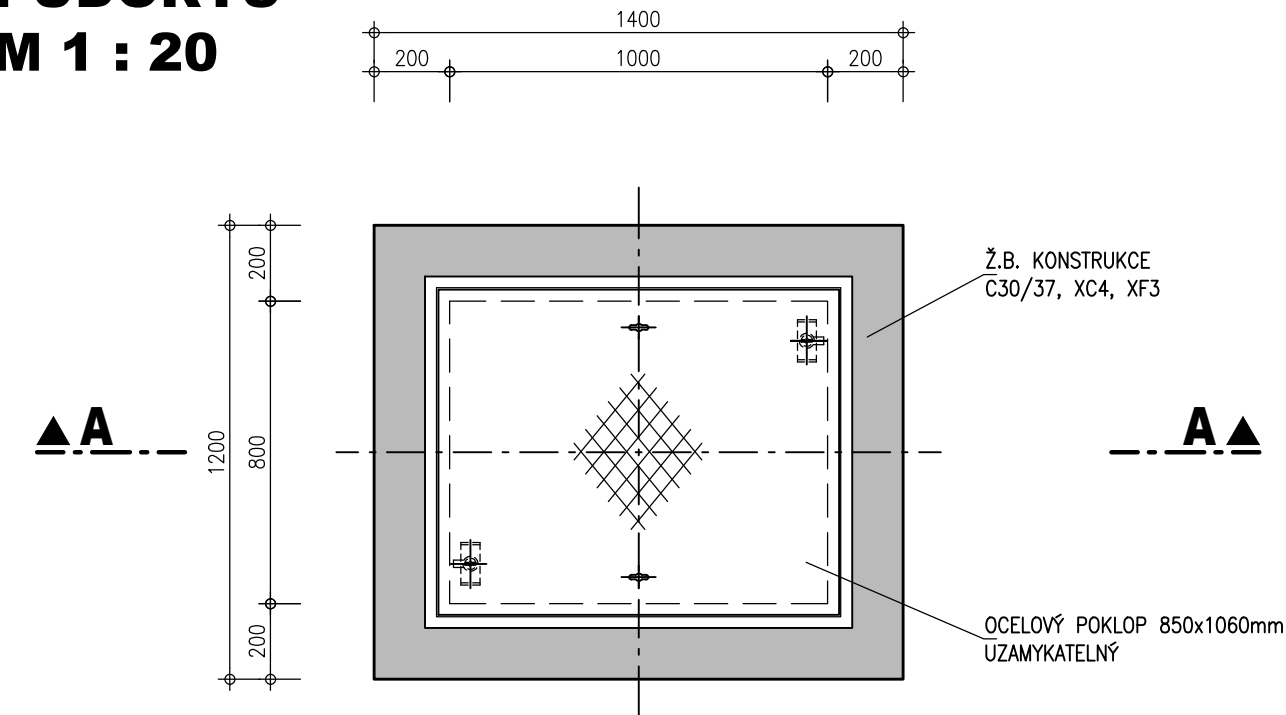

KABELOVÝ KANÁL ELEKTRO

ŘEZ A - A


M 1 : 20




1100

200

700

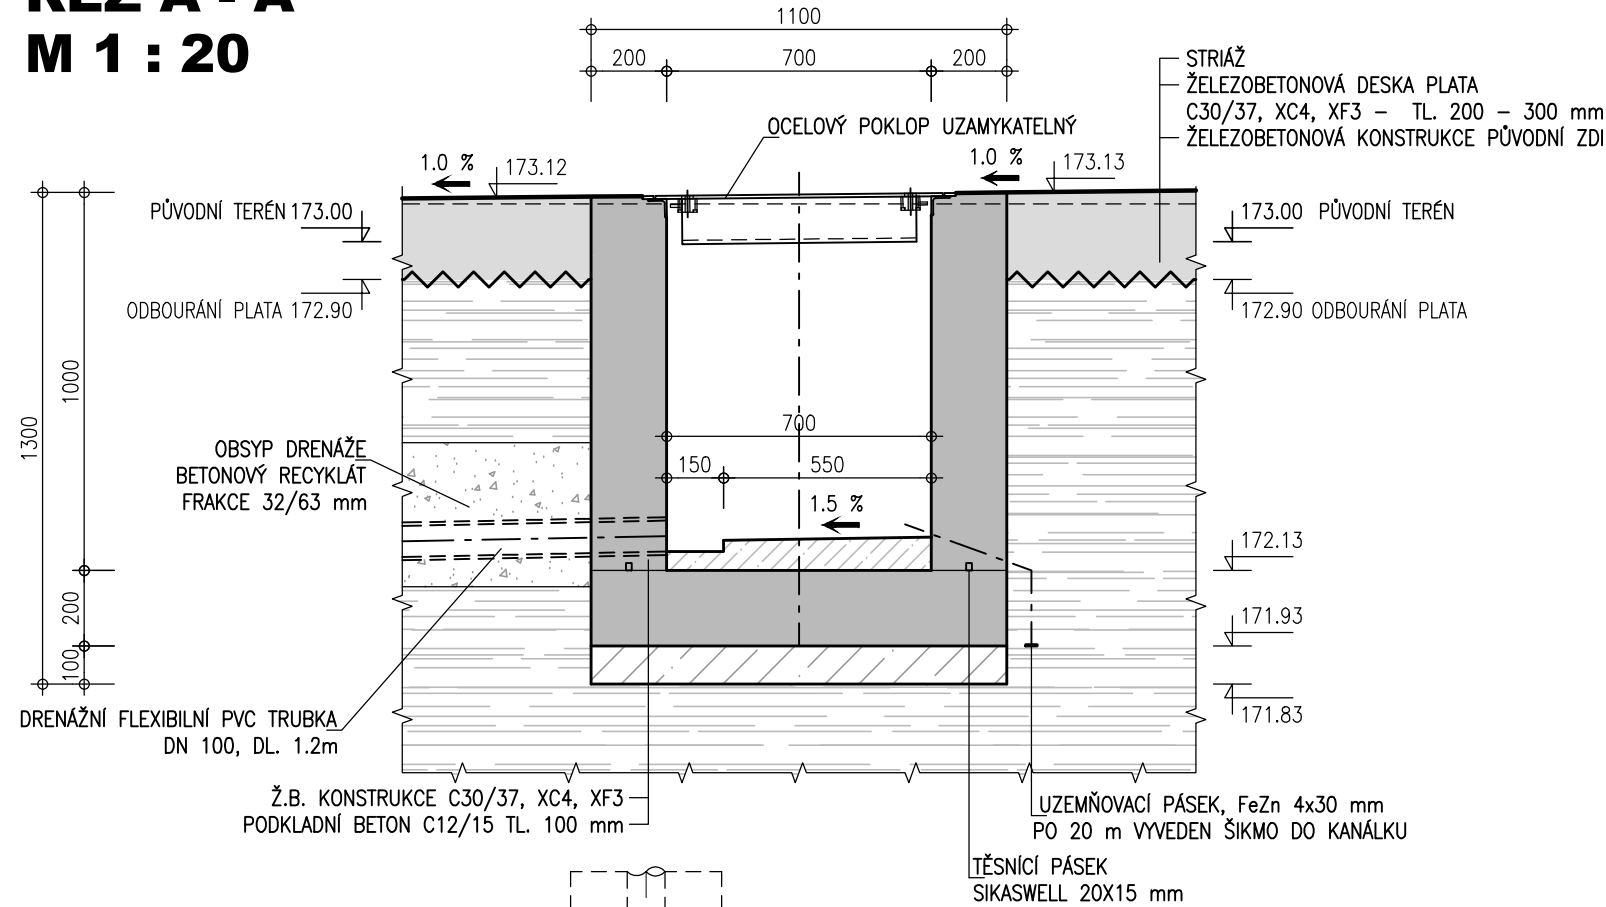

PŪDORYS
M 1 : 20

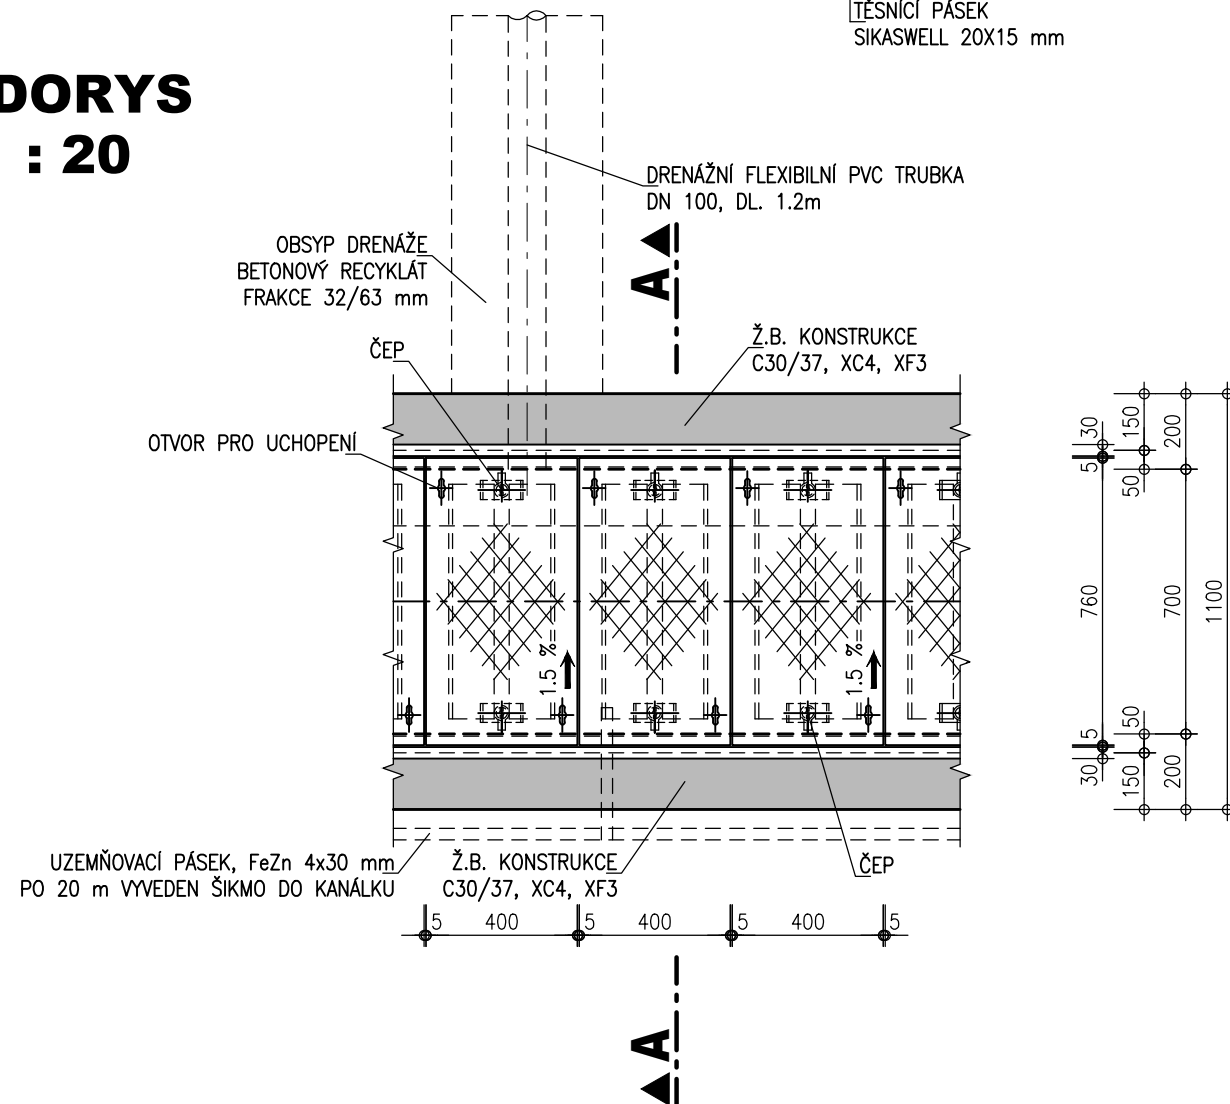

VÝŠKOVÝ SYSTÉM - B.p.v.
KÓTOVÁNO V MILIMETRECH

ZPRACOVÁNO PRO :

