


KOORDINAČNÍ SITUACE
M 1:1000

Výkaz dotčených pozemků

Č. parcely	Kat. území	LV	Výměra [m²]	Dočasný zábor [m²]	Trvalý zábor [m²]	Druh pozemku	Ochrana /CHKO	Majitel	Omezení vlastnického práva/Zástaní právo
258/1	Kostomlátky [670600]	246	4402	298	0	ostatní plocha	-	Povodí Labe, státní podnik, Víta Nejedlého 951/8, Slezské Předměstí, 50003 Hradec Králové	-
258/2		246	14470	8670	200	zastavěná plocha a nádvoří	-		-
289/1		246	70621	920	80	vodní plocha	-		-
289/7		146	146811	1100	80	vodní plocha	-		-
371		246	1	1	0	zastavěná plocha a nádvoří	-		-
372		246	1	1	0	zastavěná plocha a nádvoří	-		-
373		246	1	1	0	zastavěná plocha a nádvoří	-		-
374		246	1	1	0	zastavěná plocha a nádvoří	-		-
311		246	1554	20	0	ostatní plocha	-		-
115/3		246	724	5	0	zastavěná plocha a nádvoří	-		-
116/1		246	2957	5	0	ostatní plocha	-		-

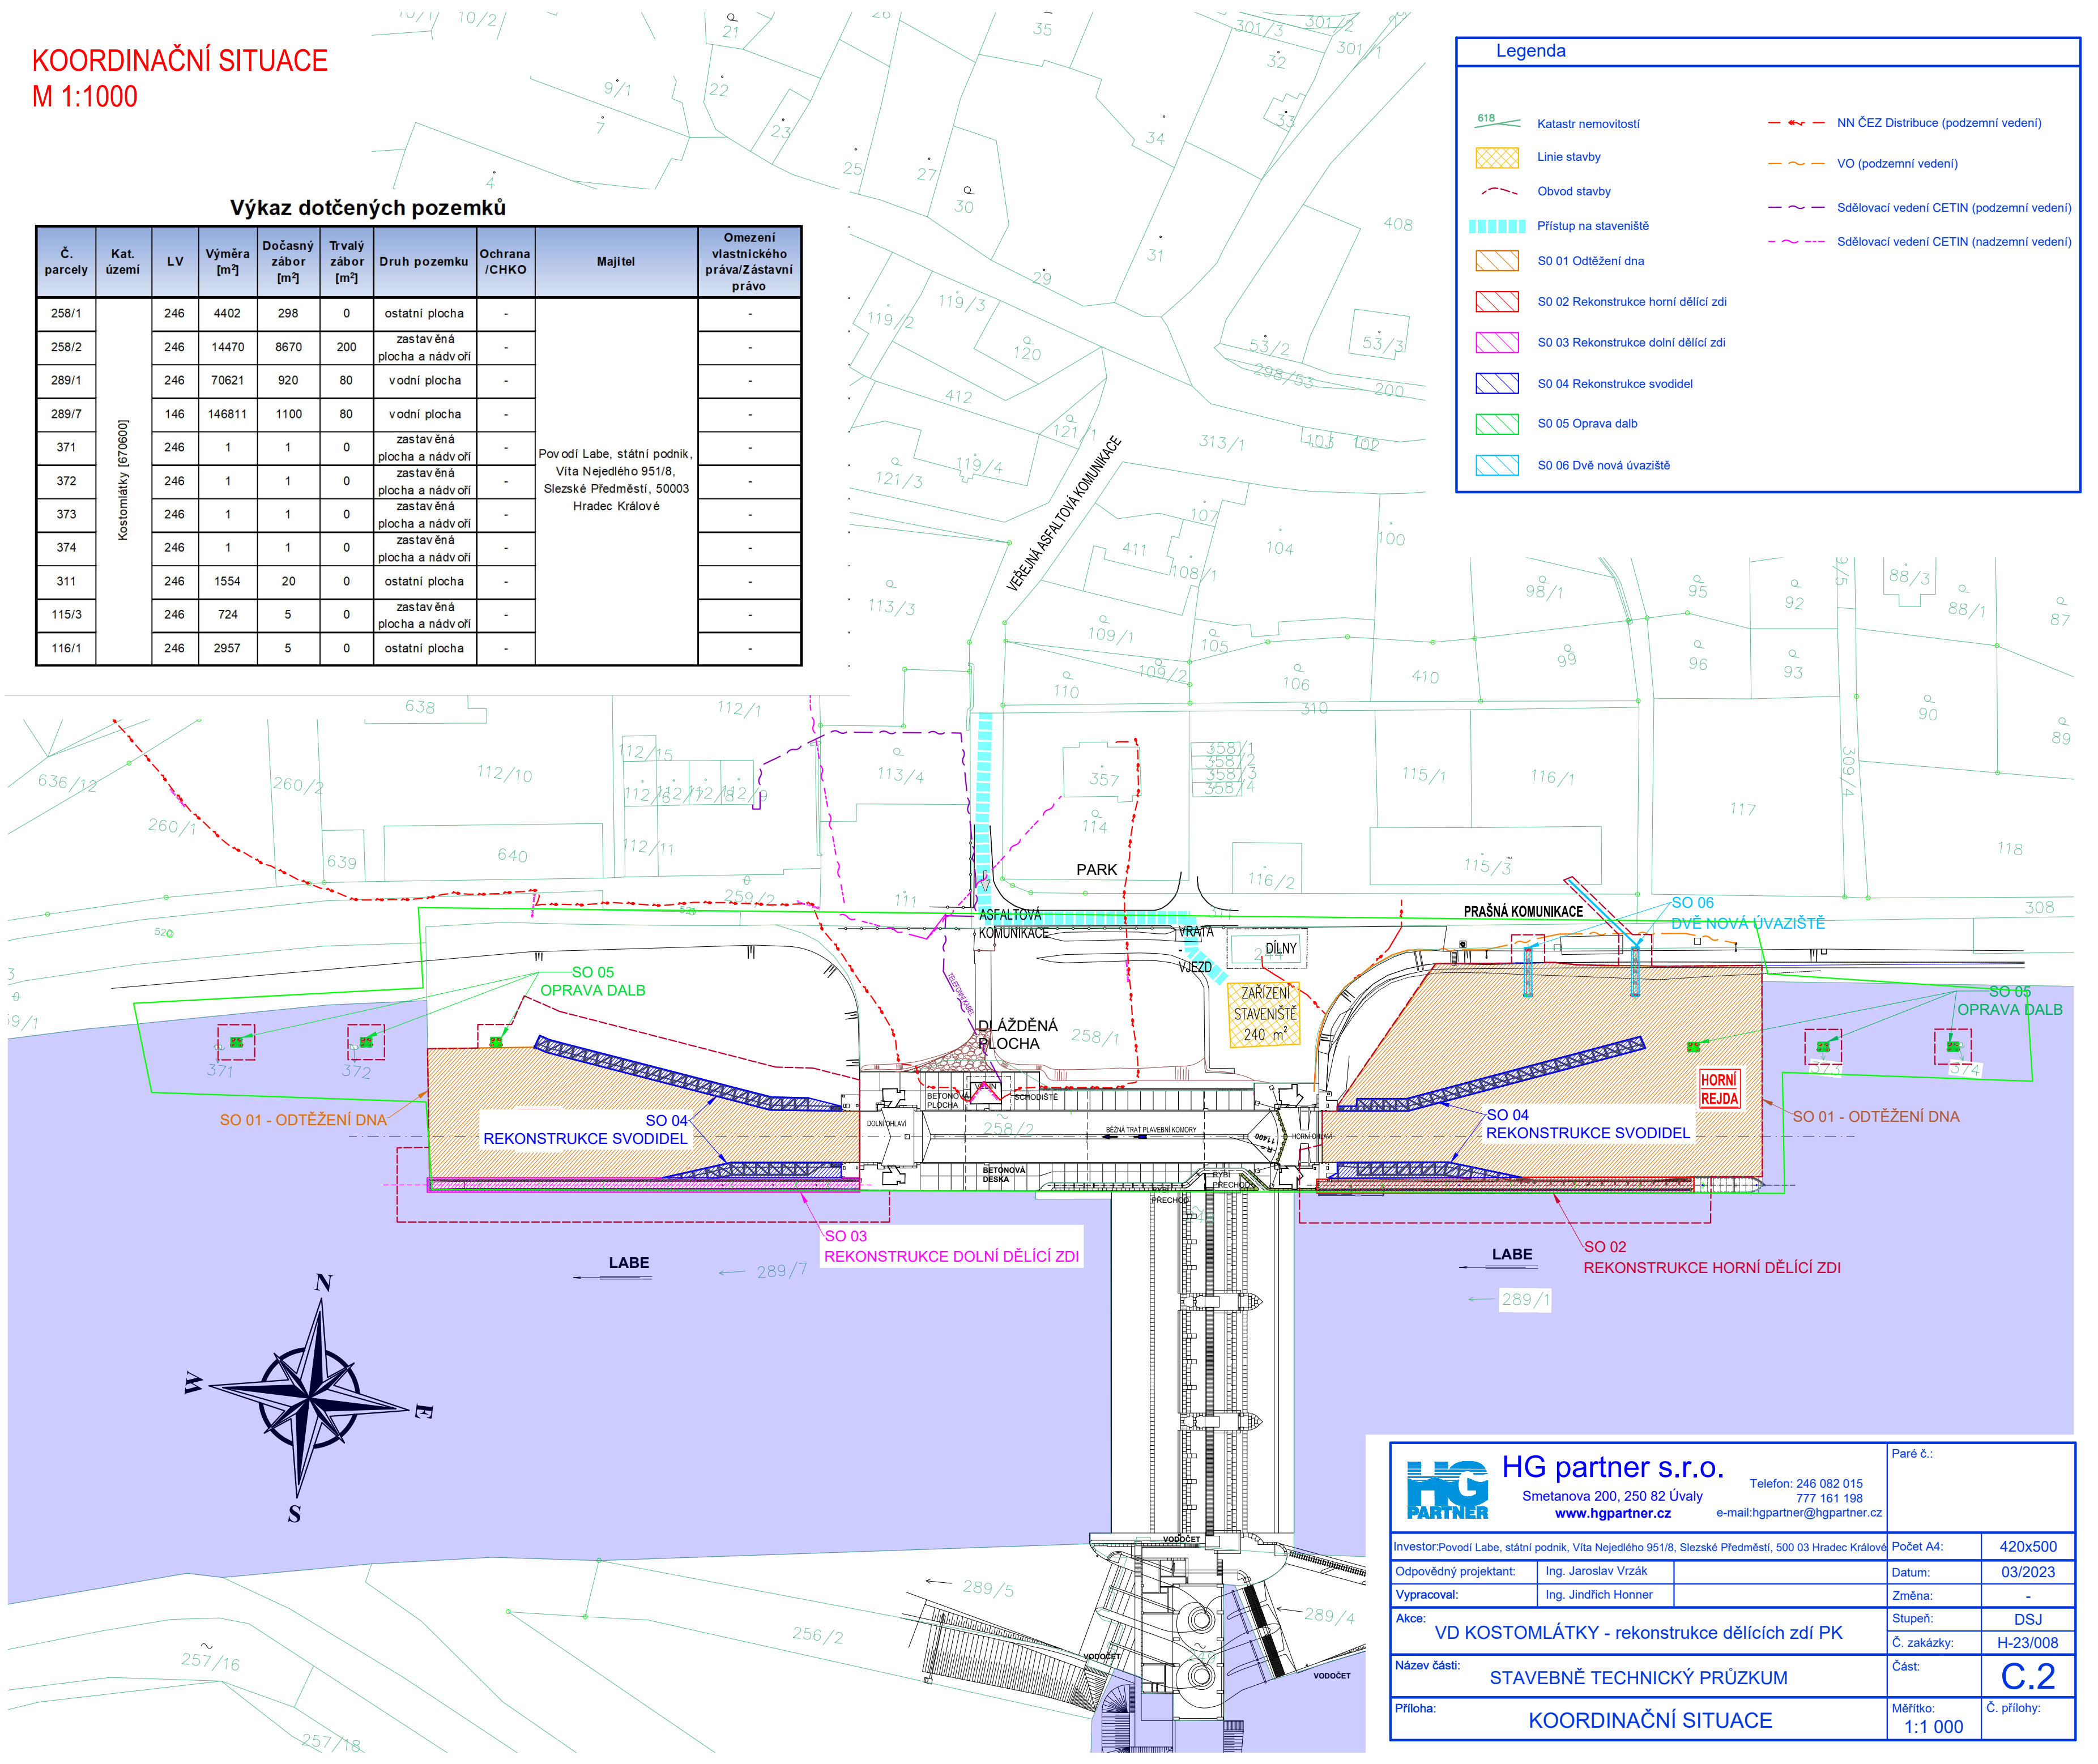

Legenda

Katastr nemovitostí

Linie stavby

Obvod stavby

Přístup na staveniště

S0 01 Odtěžení dna

S0 02 Rekonstrukce horní dělicí zdi

S0 03 Rekonstrukce dolní dělicí zdi

S0 04 Rekonstrukce svodidel

S0 05 Oprava dalb

S0 06 Dvě nová úvaziště

NN ČEZ Distribuce (podzemní vedení)

VO (podzemní vedení)

Sdělovací vedení CETIN (podzemní vedení)

Sdělovací vedení CETIN (nadzemní vedení)

		HG partner s.r.o.		Paré č.:			
Smetanova 200, 250 82 Úvaly		Telefon: 246 082 015					
www.hgpartner.cz		777 161 198					
		e-mail:hgpartner@hgpartner.cz					
Investor:Povodí Labe, státní podnik, Víta Nejedlého 951/8, Slezské Předměstí, 500 03 Hradec Králové				Počet A4:	420x500		
Odpovědný projektant: Ing. Jaroslav Vrzák				Datum:	03/2023		
Vypracoval: Ing. Jindřich Honner				Změna:	-		
Akce: VD KOSTOMLÁTKY - rekonstrukce dělicích zdí PK				Stupeň:	DSJ		
				Č. zakázky:	H-23/008		
Název části: STAVEBNĚ TECHNICKÝ PRŮZKUM				Část:	C.2		
Příloha: KOORDINAČNÍ SITUACE				Měřítko: 1:1 000	Č. přílohy:		