
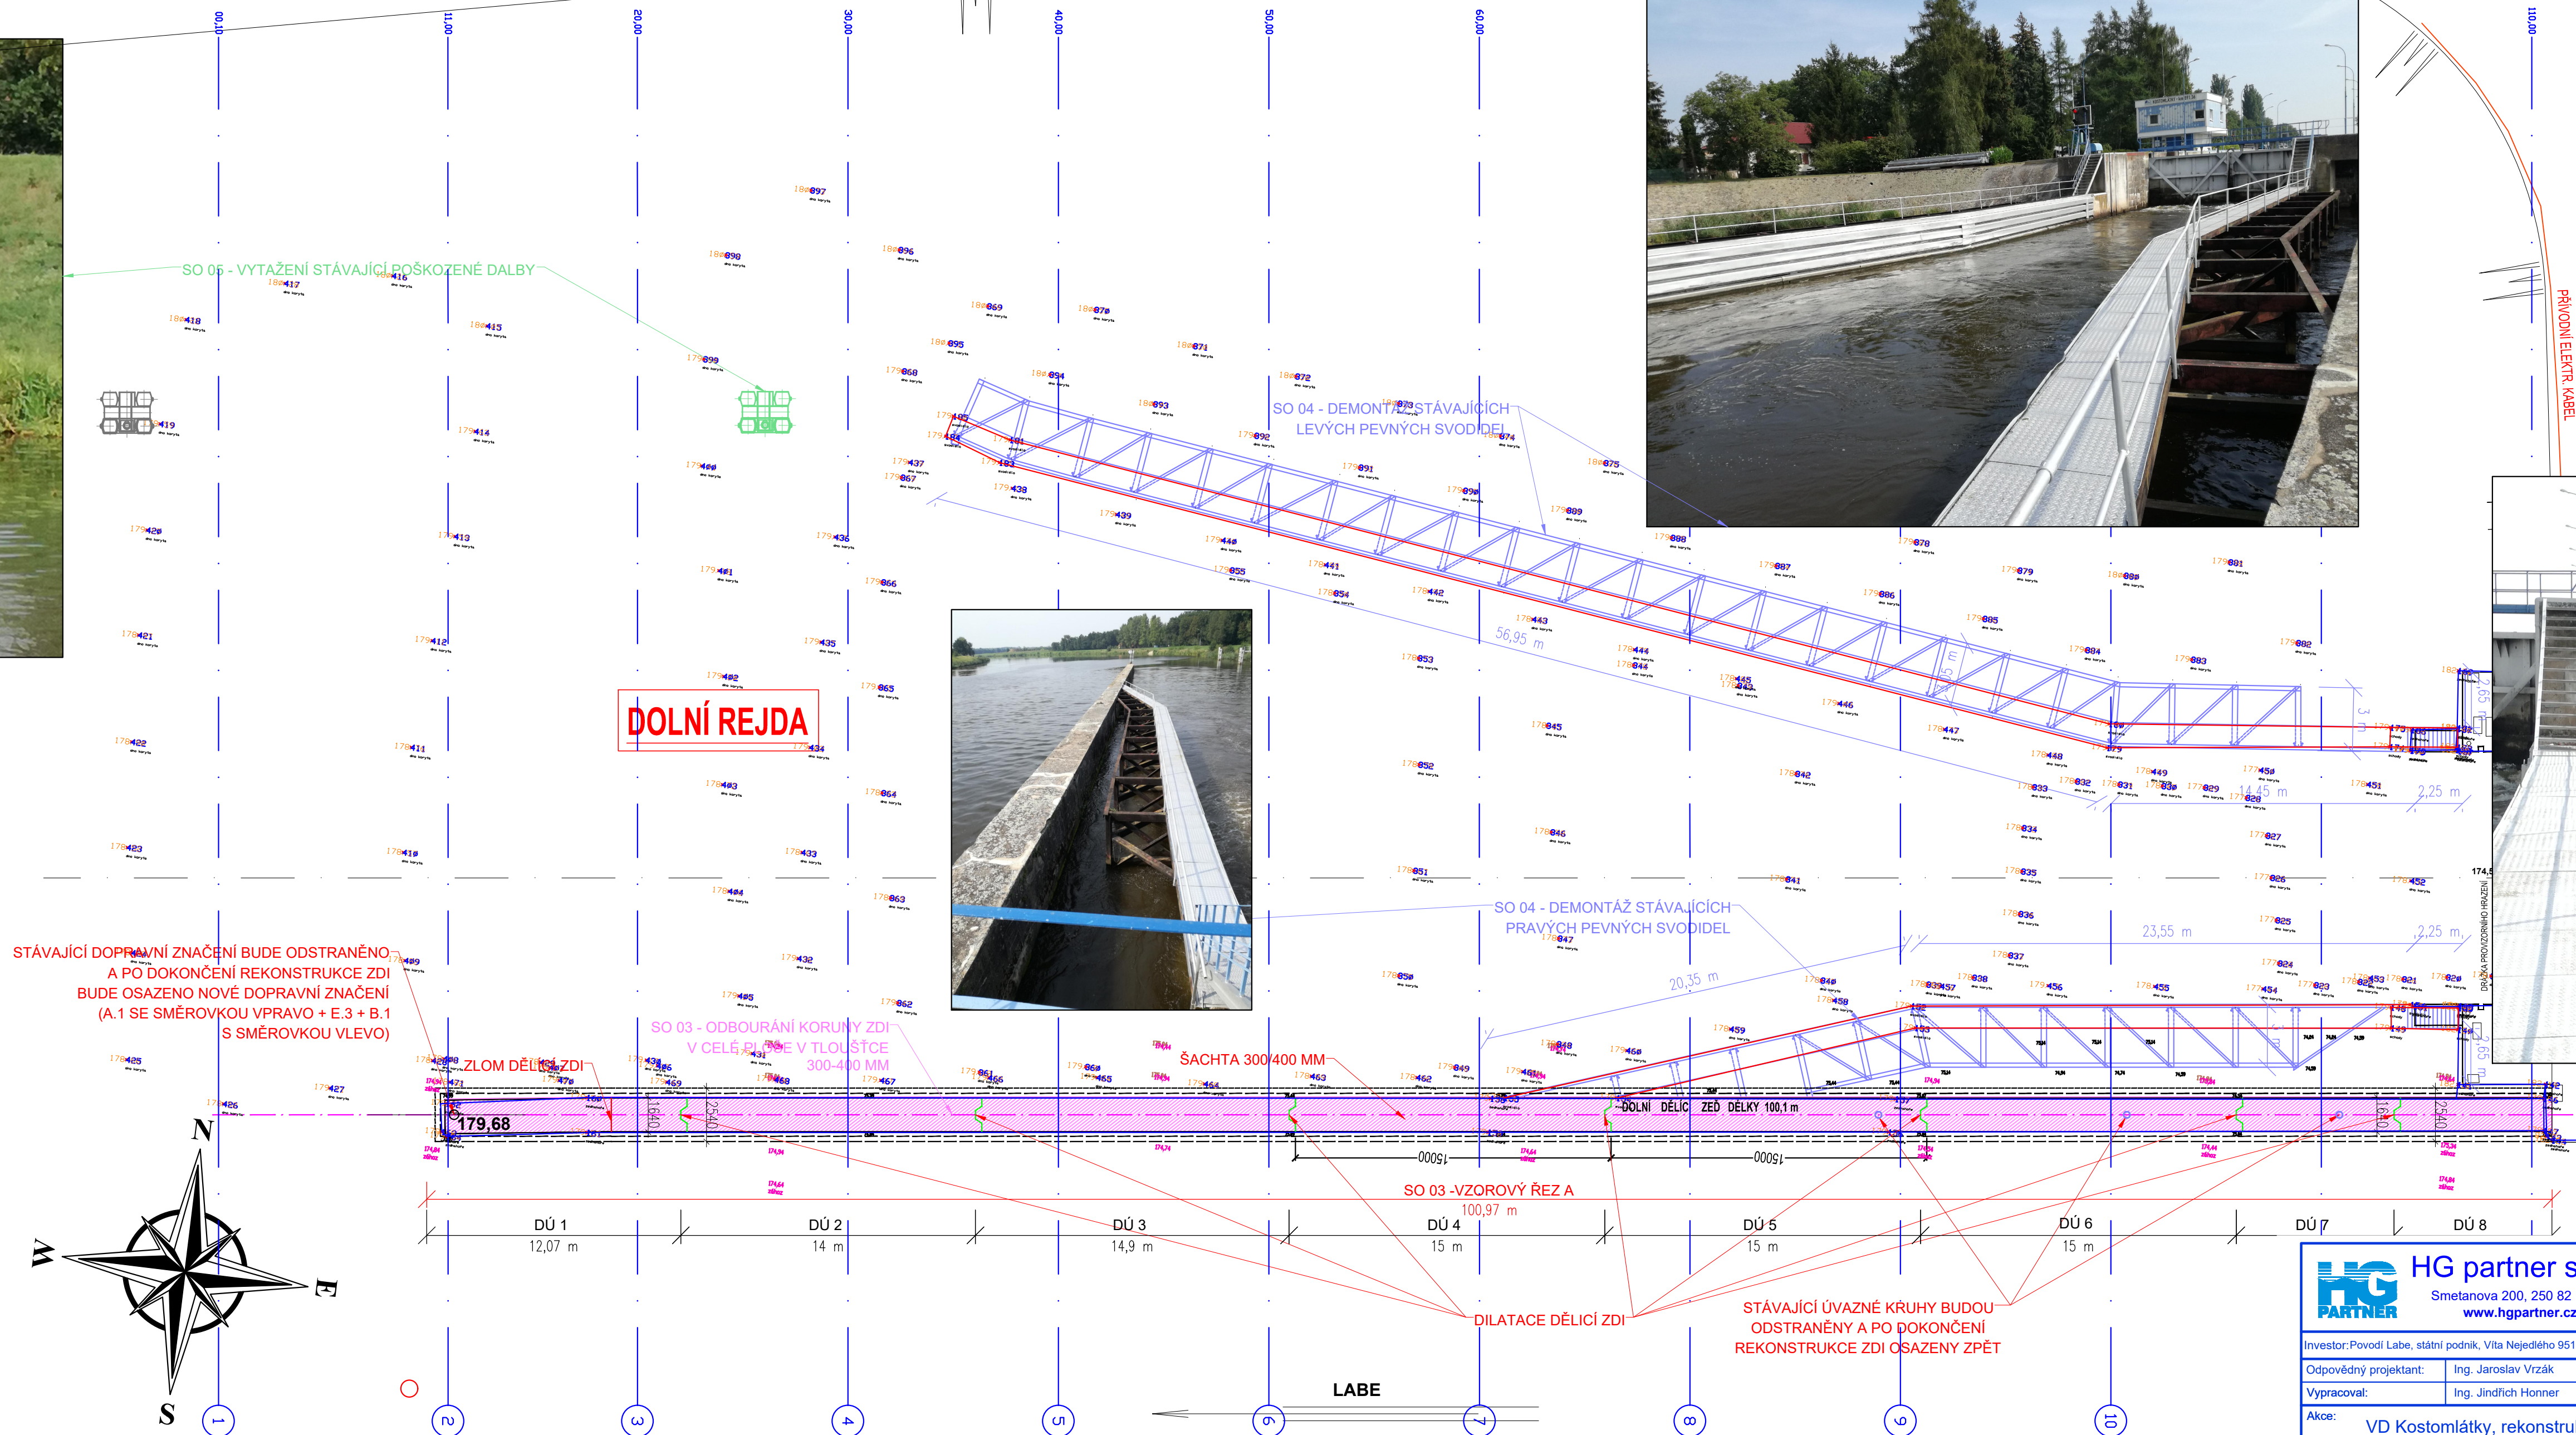
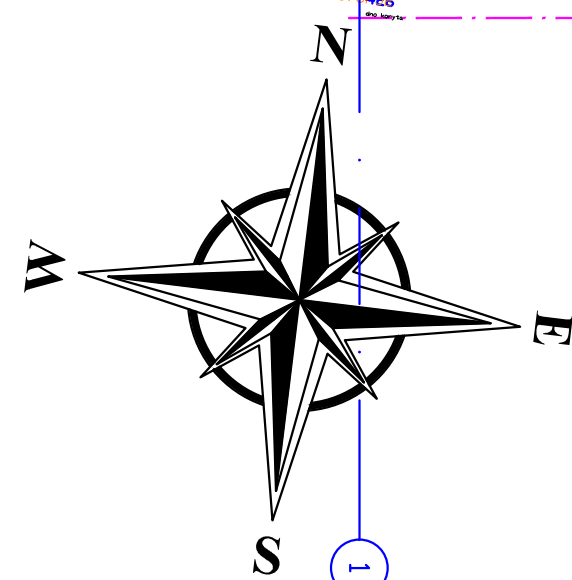


SITUACE BOURACÍCH PRACÍ - DOLNÍ REJDA
M 1:200

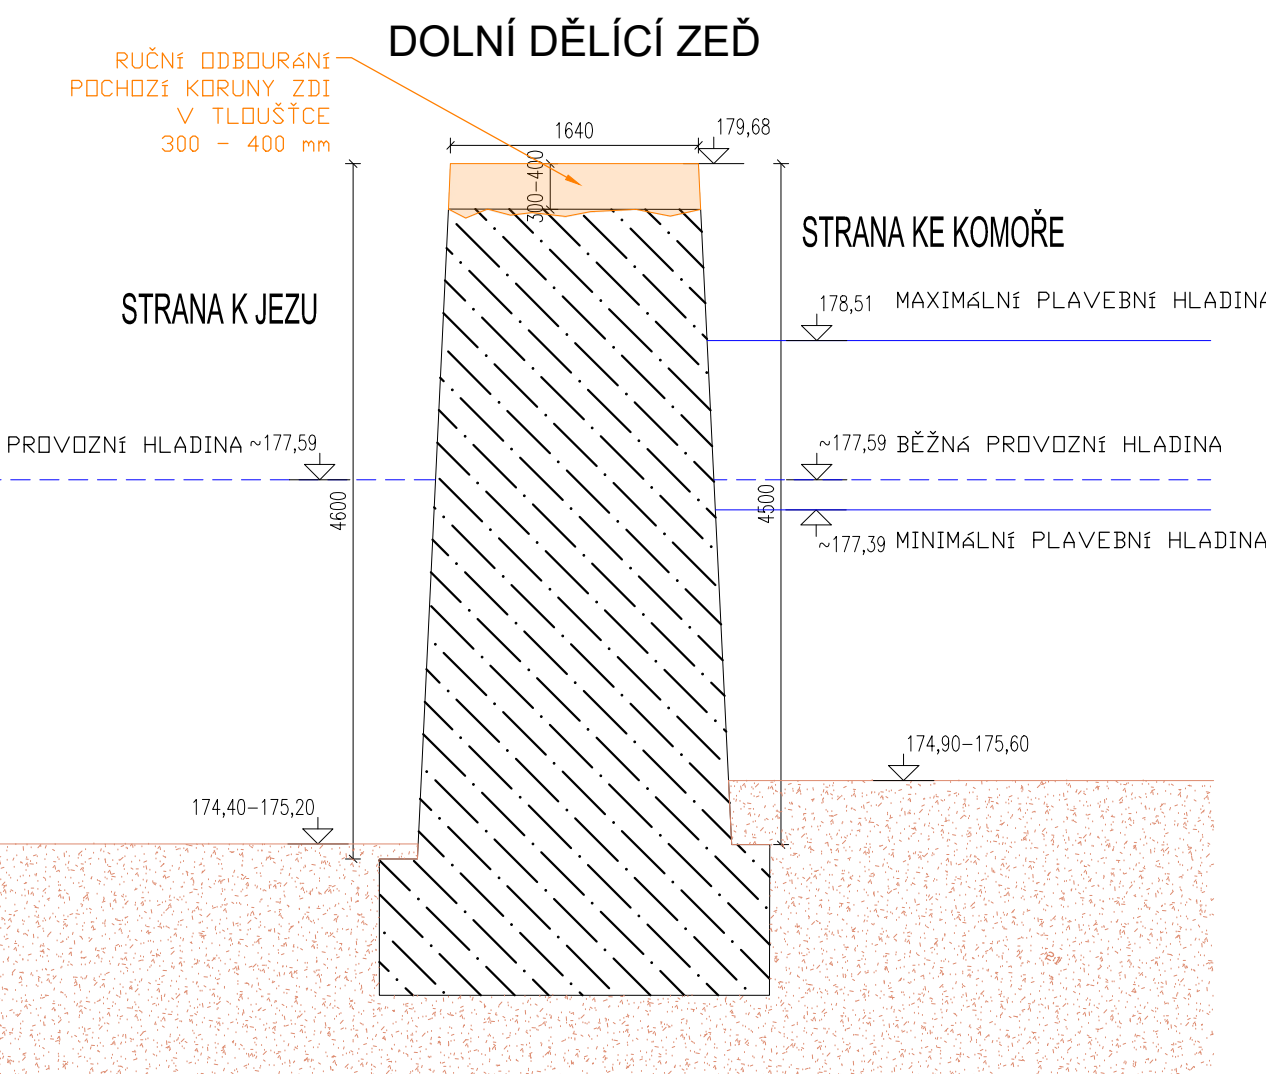

 HG partner s.r.o. Smetanova 200, 250 82 Úvaly www.hgpartner.cz Telefon: 246 082 015 777 161 198 e-mail: hgpartner@hgpartner.cz		Paré č.: _____	
Investor: Povodí Labe, státní podnik, Váta Nejedlého 951, Slezské Předměstí, 500 03 Hradec Králové		Rozměr:	420x900
Odpovědný projektant:	Ing. Jaroslav Vrzák	Datum:	03/2023
Vypracoval:	Ing. Jindřich Honner	Změna:	-
Akce:		Stupeň:	DSJ
VD Kostomlátky, rekonstrukce dělicích zdí PK		Č. zakázky:	H-23/008
Název částí:		Část:	D
DOKUMENTACE OBJEKTŮ			
Příloha:	Situace bouracích prací - dolní rejda	Měřítko:	Č. přílohy:
		1:200	D.9.1