


SITUACE BOURACÍCH PRACÍ - HORNÍ REJDA
M 1:200 KACE

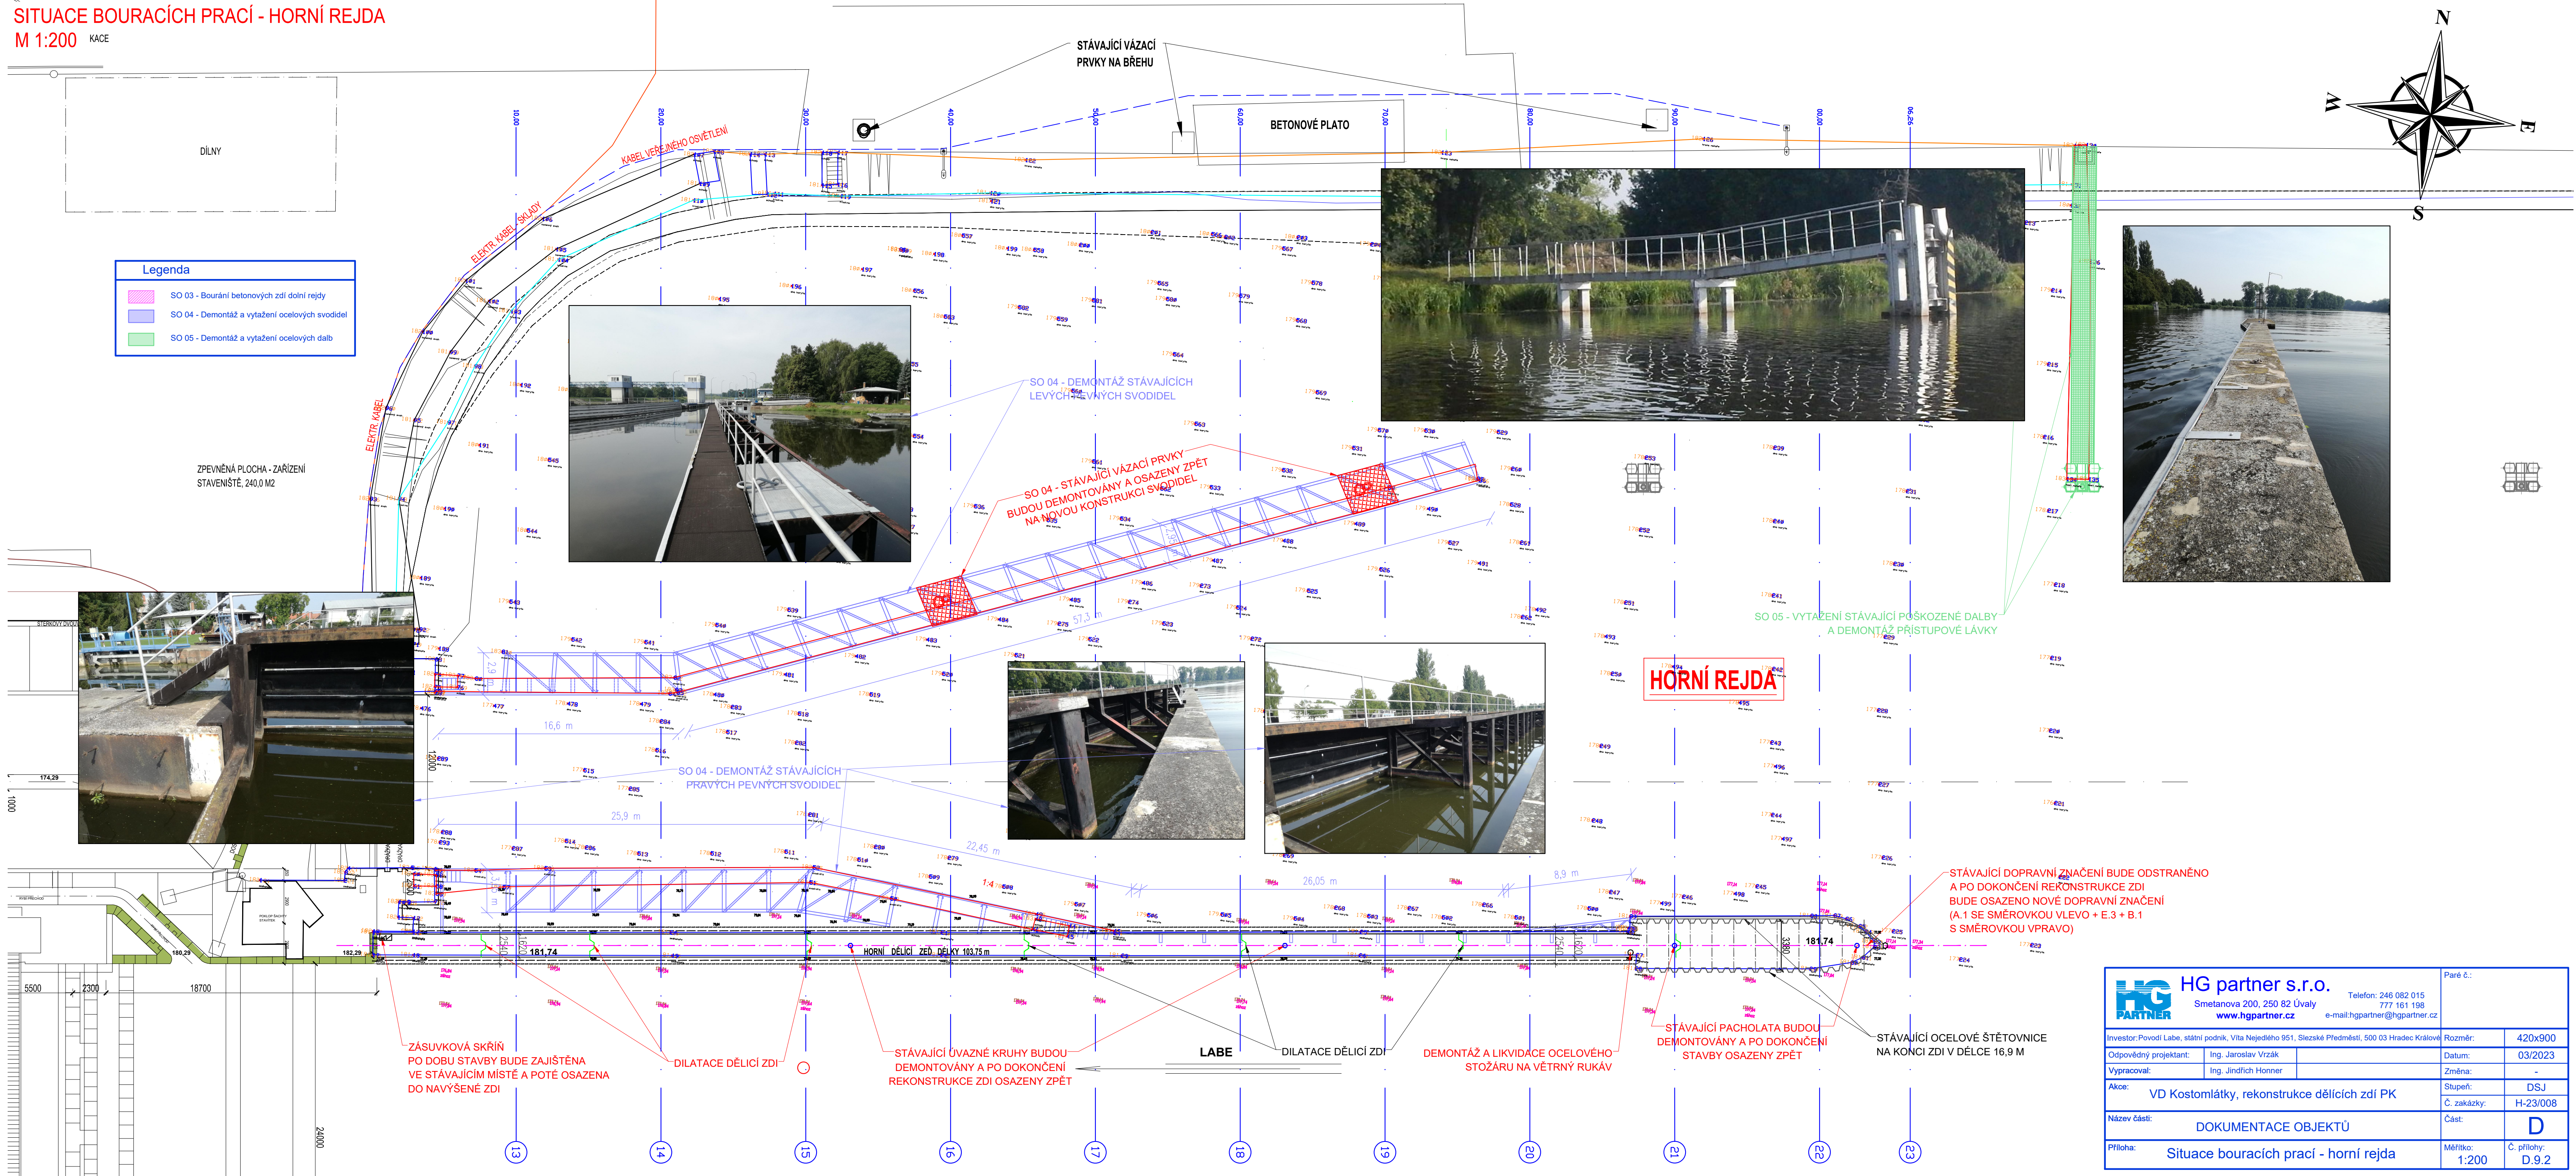

 HG partner s.r.o. Smetanova 200, 250 82 Úvaly www.hgpartner.cz		Telefon: 246 082 015 777 161 198 e-mail.hgpartner@hgpartner.cz	Paré č.:
Investor: Povodí Labe, státní podnik, Vltava Nejedlého 951, Slezské Předměstí, 500 03 Hradec Králové		Rozměr:	420x900
Odpovědný projektant: Ing. Jaroslav Vrzánek		Datum:	03/2023
Vypracoval: Ing. Jindřich Honner		Změna:	-
Akce: VD Kostomlátky, rekonstrukce dělicích zdí PK		Stupeň:	DSJ
Název části:		Č. zakázky:	H-23/008
DOKUMENTACE OBJEKTŮ		Část:	D
Příloha: Situace bouracích prací - horní rejda		Měřítko:	Č. přílohy:
		1:200	D.9.2