


PRAVÝ PILÍŘ PEVNÉHO JEZU

LEVÝ PILÍŘ PEVNÉHO JEZU

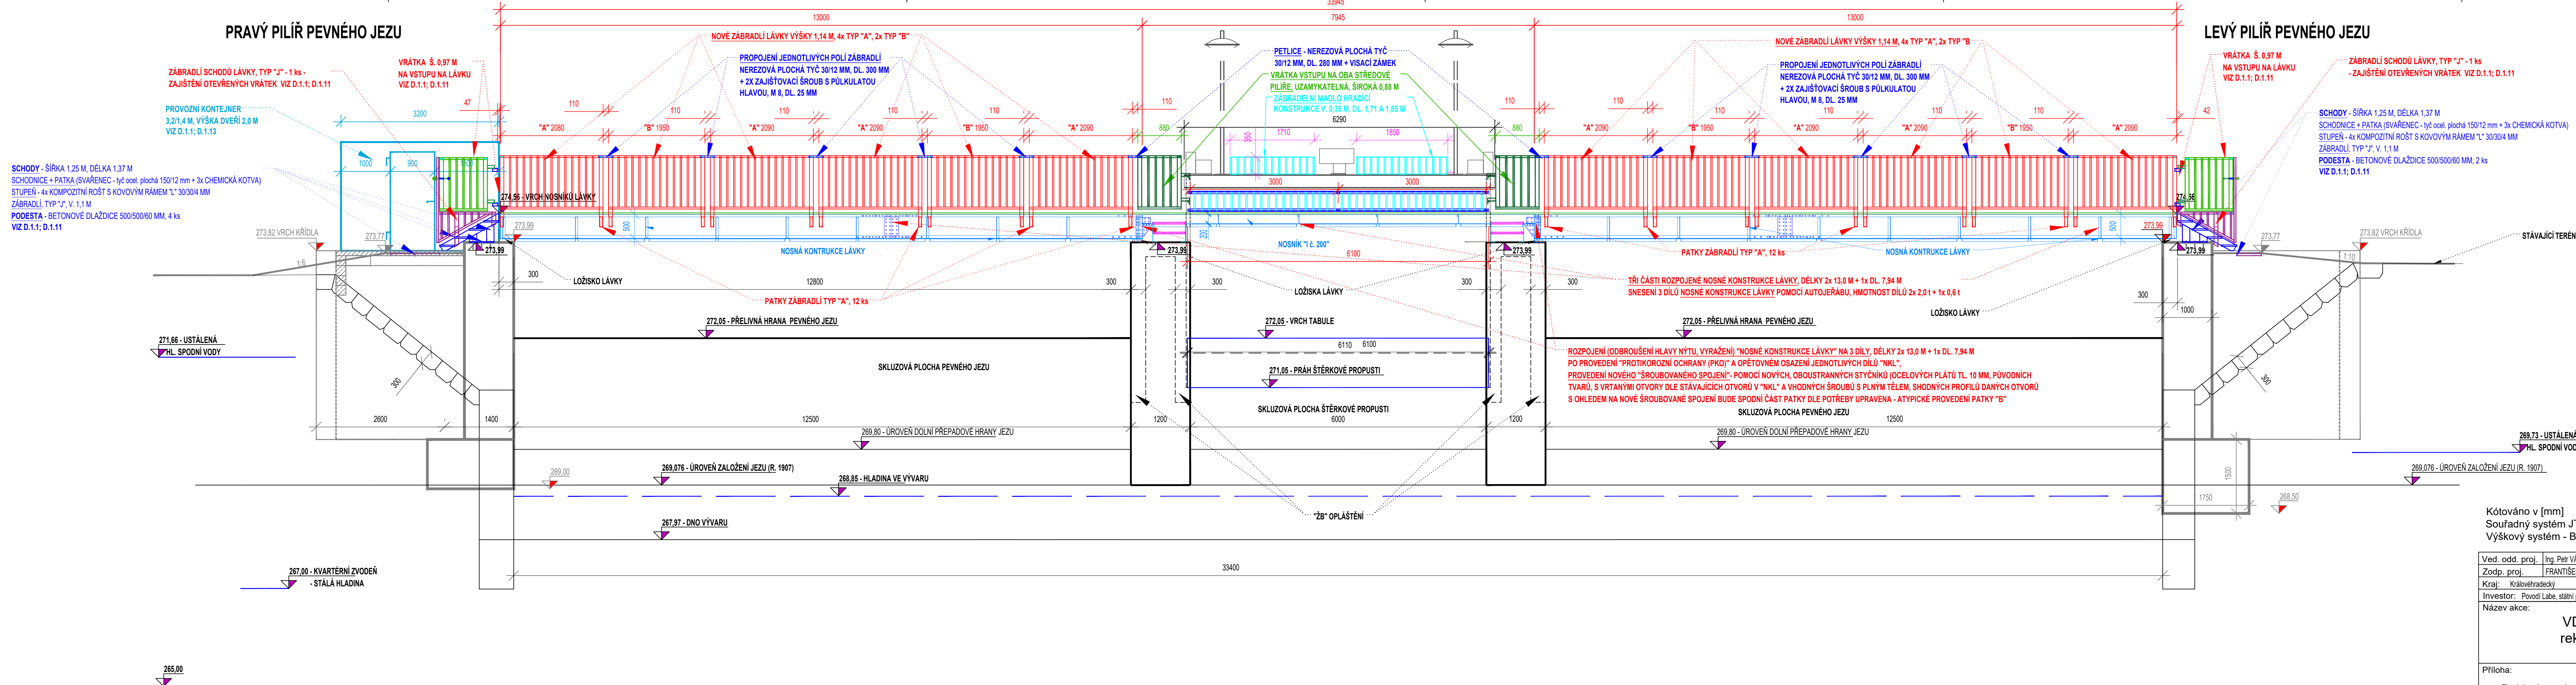

Kótováno v [mm]  
Souřadný systém JTSK  
Výškový systém - Balt po vyrovnání

6 A4

Ved. odd. proj.	Ing. Petr VÁVRA	Autor. tech.	FRANTIŠEK VYLETAL
Zodp. proj.	FRANTIŠEK VYLETAL	Kreslil	FRANTIŠEK VYLETAL
Kraj:	Královéhradecký	Obec:	Kostelec n.Orl.
Investor:	Povodí Labe, státní podnik, OlČ, Hradec Králové	K.Ú.:	Kostelec n.Orlicí
Název akce:	VD Kostelec nad Orlicí, rekonstrukce lávky jezu, ř. km 49,278		
Příloha:	Pohled proti vodě - levá strana zábradlí - nový stav		
Datum	říjen 2022		
Stupeň	DSP, DPS		
Pořadové číslo	3604		
Číslo stavby	229 200 004		
Měřítko	1 : 50		
Č. přílohy	D.1.5		