PODROBNÁ SITUACE STAVBY

M 1:200

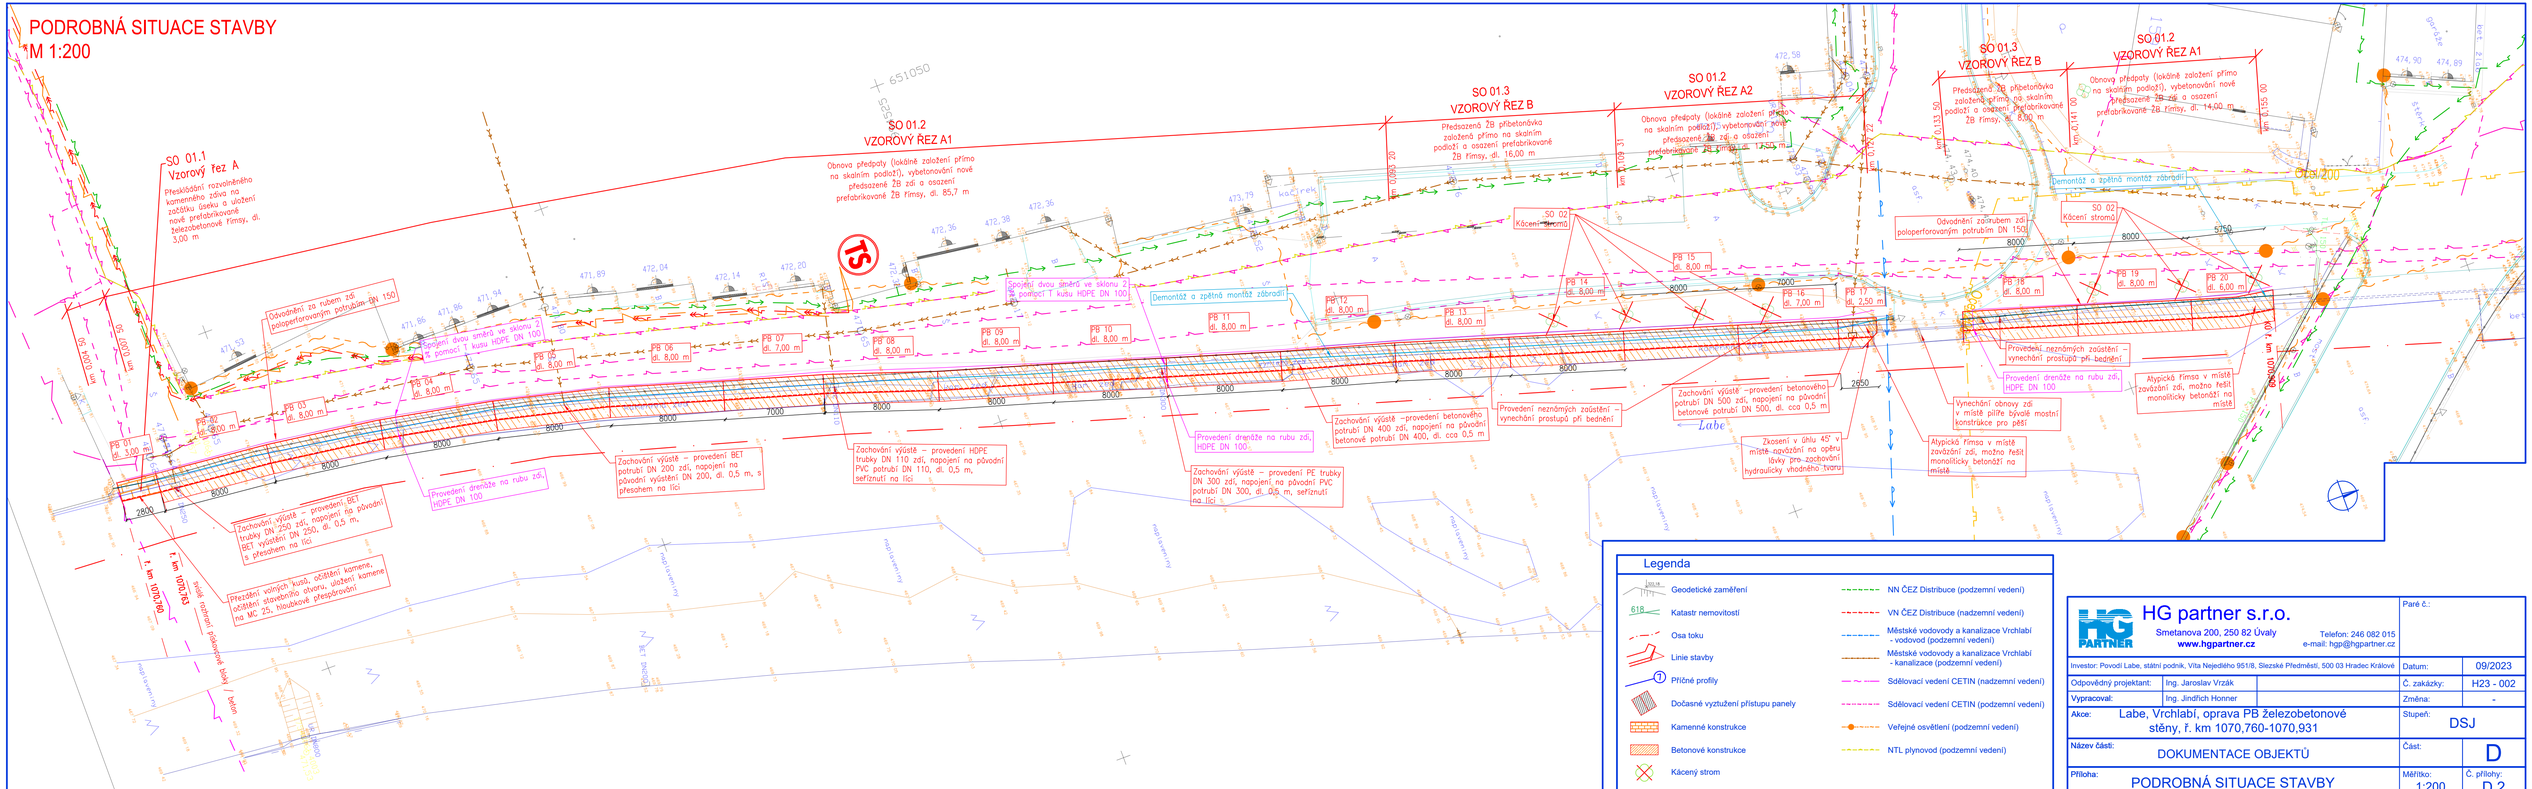
SO 01.1
Vzorový řez A
Přeskládání rozvalněného kamenného zdiva na začátku úseku a uložení nové prefabrikované železobetonové římsy, dl. 3,00 m
SO 01.2
VZOROVÝ ŘEZ A1
Obnova předpaty (lokálně založení přímo na skalním podloží), vybetonování nové předsazené ŽB zdi a osazení prefabrikované ŽB římsy, dl. 85,7 m
SO 01.3
VZOROVÝ ŘEZ B
Předsazená ŽB přibetonávka založená přímo na skalním podloží a osazení prefabrikované ŽB římsy, dl. 16,00 m
SO 01.2
VZOROVÝ ŘEZ A2
Obnova předpaty (lokálně založení přímo na skalním podloží), vybetonování nové předsazené ŽB zdi a osazení prefabrikované ŽB římsy, dl. 14,00 m
SO 01.3
VZOROVÝ ŘEZ B
Předsazená ŽB přibetonávka založená přímo na skalním podloží a osazení prefabrikované ŽB římsy, dl. 8,00 m
SO 01.2
VZOROVÝ ŘEZ A1
Obnova předpaty (lokálně založení přímo na skalním podloží), vybetonování nové předsazené ŽB zdi a osazení prefabrikované ŽB římsy, dl. 14,00 m
Odvodnění za rubem zdi poloperforovaným potrubím DN 150
Spojení dvou směrů ve sklonu 2 % pomocí 1 kusu HDPE DN 100
Spojení dvou směrů ve sklonu 2 % pomocí T kusu HDPE DN 100
Demontáž a zpětná montáž zábradlí
SO 02
Kácení stromů
Odvodnění zasypáním zdi poloperforovaným potrubím DN 150
Demontáž a zpětná montáž zábradlí
Provedení neznámých zaústění – vynechání prostupů při bednění
Provedení drenáže na rubu zdi, HDPE DN 100
Alyzická římsa v místě zavázání zdi, možno řešit monoliticky betonáží na místě
Vynechání obnovy zdi v místě pilíře bývalé mostní konstrukce pro pěší
Zkosení v úhlu 45° v místě napojení na opěru lávky pro zachování hydraulicky vhodného tvaru
Provedení drenáže na rubu zdi, HDPE DN 100
Provedení neznámých zaústění – vynechání prostupů při bednění
Zachování výústě – provedení BET potrubí DN 200 zdi, napojení na původní výústění DN 200, dl. 0,5 m, s přesahem na líci
Zachování výústě – provedení BET trubky DN 250 zdi, napojení na původní BET výústění DN 250, dl. 0,5 m, s přesahem na líci
Zachování výústě – provedení HDPE trubky DN 110 zdi, napojení na původní PVC potrubí DN 110, dl. 0,5 m, seříznutí na líci
Zachování výústě – provedení PE trubky DN 300 zdi, napojení na původní PVC potrubí DN 300, dl. 0,5 m, seříznutí na líci
Zachování výústě –provedení betonového potrubí DN 400 zdi, napojení na původní betonové potrubí DN 400, dl. cca 0,5 m
Zachování výústě –provedení betonového potrubí DN 500 zdi, napojení na původní betonové potrubí DN 500, dl. cca 0,5 m
Přeložení volných kusů, očištění kamene, očištění stavebního otvoru, uložení kamene na MC 25, hloubkové přespárování
PB 02 dl. 8,00 m
PB 03 dl. 8,00 m
PB 04 dl. 8,00 m
PB 05 dl. 8,00 m
PB 06 dl. 8,00 m
PB 07 dl. 7,00 m
PB 08 dl. 8,00 m
PB 09 dl. 8,00 m
PB 10 dl. 8,00 m
PB 11 dl. 8,00 m
PB 12 dl. 8,00 m
PB 13 dl. 8,00 m
PB 14 dl. 8,00 m
PB 15 dl. 8,00 m
PB 16 dl. 7,00 m
PB 17 dl. 2,50 m
PB 18 dl. 8,00 m
PB 19 dl. 8,00 m
PB 20 dl. 6,00 m
km 1070,760
km 1070,931
