

Technické služby města Úvaly, p. o.

Riegerova 12, 250 82 Úvaly

IČ: 04441869
Telefon: 281 091 522
Web: www.tsuvaly.cz
ID datové schránky: yzzamr5
E-mail: tsu@mestouvaly.cz

HG partner, s.r.o.
Smetanova 200
250 82, Úvaly
E-mail: vrzak@hgpartner.cz

Úvaly 23. 11. 2018

Č. j.: TSMÚ/VaK/218/2018

Vyřizuje: Ing. Jiří Brázda
GSM: +420 735 172 689
E-mail: jiri.brazda@mestouvaly.cz

Věc: Vyjádření k akci – Úvaly, Výmola, přírodně blízká protipovodňová opatření (katastrální území Úvaly).

Dne 21. 11. 2018 jsme obdrželi Vaši žádost o vyjádření k existujícím sítím a sdělujeme následovně:

1. Veřejný vodovodní řad PE 160 je vedený ulicí Riegerova a u mostku přechází Výmolu.
2. Řad veřejné splaškové kanalizace KT DN 300 je vedený v úseku od mostku / jezu přes Výmolu u Fabráku (shybka) jako hlavní stoka A podél Výmoly až ke konci objektu S0 02. V ulici Riegerova je pak u mostku shybka pro stoku AK.
3. Řad veřejné dešťové kanalizace – nejsme správci. Správcem je MÚ Úvaly, Odbor investic a dopravy.

Detaily vedení řadů, viz <https://uvaly.obce.gepro.cz/#/>

Upozorňujeme stavebníka:

1. Stavba bude navržena a provedena v souladu s příslušnými normami a jejich normovými hodnotami: ČSN 75 5401 Navrhování vodovodního potrubí, ČSN EN 805 Vodárenství – Požadavky na vnější sítě a jejich součásti, ČSN 75 5411 Vodovodní přípojky, ČSN 75 6101 Stokové sítě a kanalizační přípojky, ČSN EN 752 Venkovní systémy stokových sítí a kanalizačních přípojek, ČSN EN 1610 Provádění stok a kanalizačních přípojek a jejich zkoušení, ČSN 75 6909 Zkoušky vodotěsnosti stok.
Inženýrské sítě budou uloženy dle ČSN 73 6005 Prostorové uspořádání sítí technického vybavení. Tlakové zkoušky vodovodů budou předepsány a provedeny dle ČSN 75 5911 Tlakové zkoušky vodovodního a závlahového potrubí. Označení armatur bude provedeno dle ČSN 75 5025 Orientační tabulky vodovodů.
2. Při návrhu a realizaci požadujeme dodržet normové hodnoty a řešení příslušných českých norem výše uvedených a navazujících.

3. Při stavbě dojde ke styku (souběh a křížení s kanalizací a vodovodem pro veřejnou potřebu) zařízení v naší správě s ostatními provozovateli sítí. Před zahájením stavby požádá investor v dostatečném předstihu o vytýčení zařízení v naší správě:
 - a. Vodovod – Jiřího Hiršla (tel. 735 172 687, e-mail: tsu@mestouvaly.cz).
 - b. Kanalizace – Miloslava Kolaříka (tel. 606 474 101, e-mail: tsu@mestouvaly.cz)
4. Ochranné pásmo vodovodu a kanalizace je dáno ustanovením § 23 zákona č. 274/2001 Sb., o vodovodech a kanalizacích pro veřejnou potřebu, a to 1,5 m (do DN 500), 2,5 m (nad DN 500) od líce potrubí na každou stranu. Při práci v ochranném pásmu je zapotřebí si počínat maximálně opatrně a překopy provádět ručně.

Závěr:


Za předpokladu splnění výše uvedených připomínek a požadavků souhlasíme s vydáním územního rozhodnutí.

Další stupeň PD požadujeme předložit k vyjádření.

Toto vyjádření má platnost 2 roky.

S pozdravem

.....
Ing. Jiří Brázda
Posudky k vodohospodářské infrastruktuře

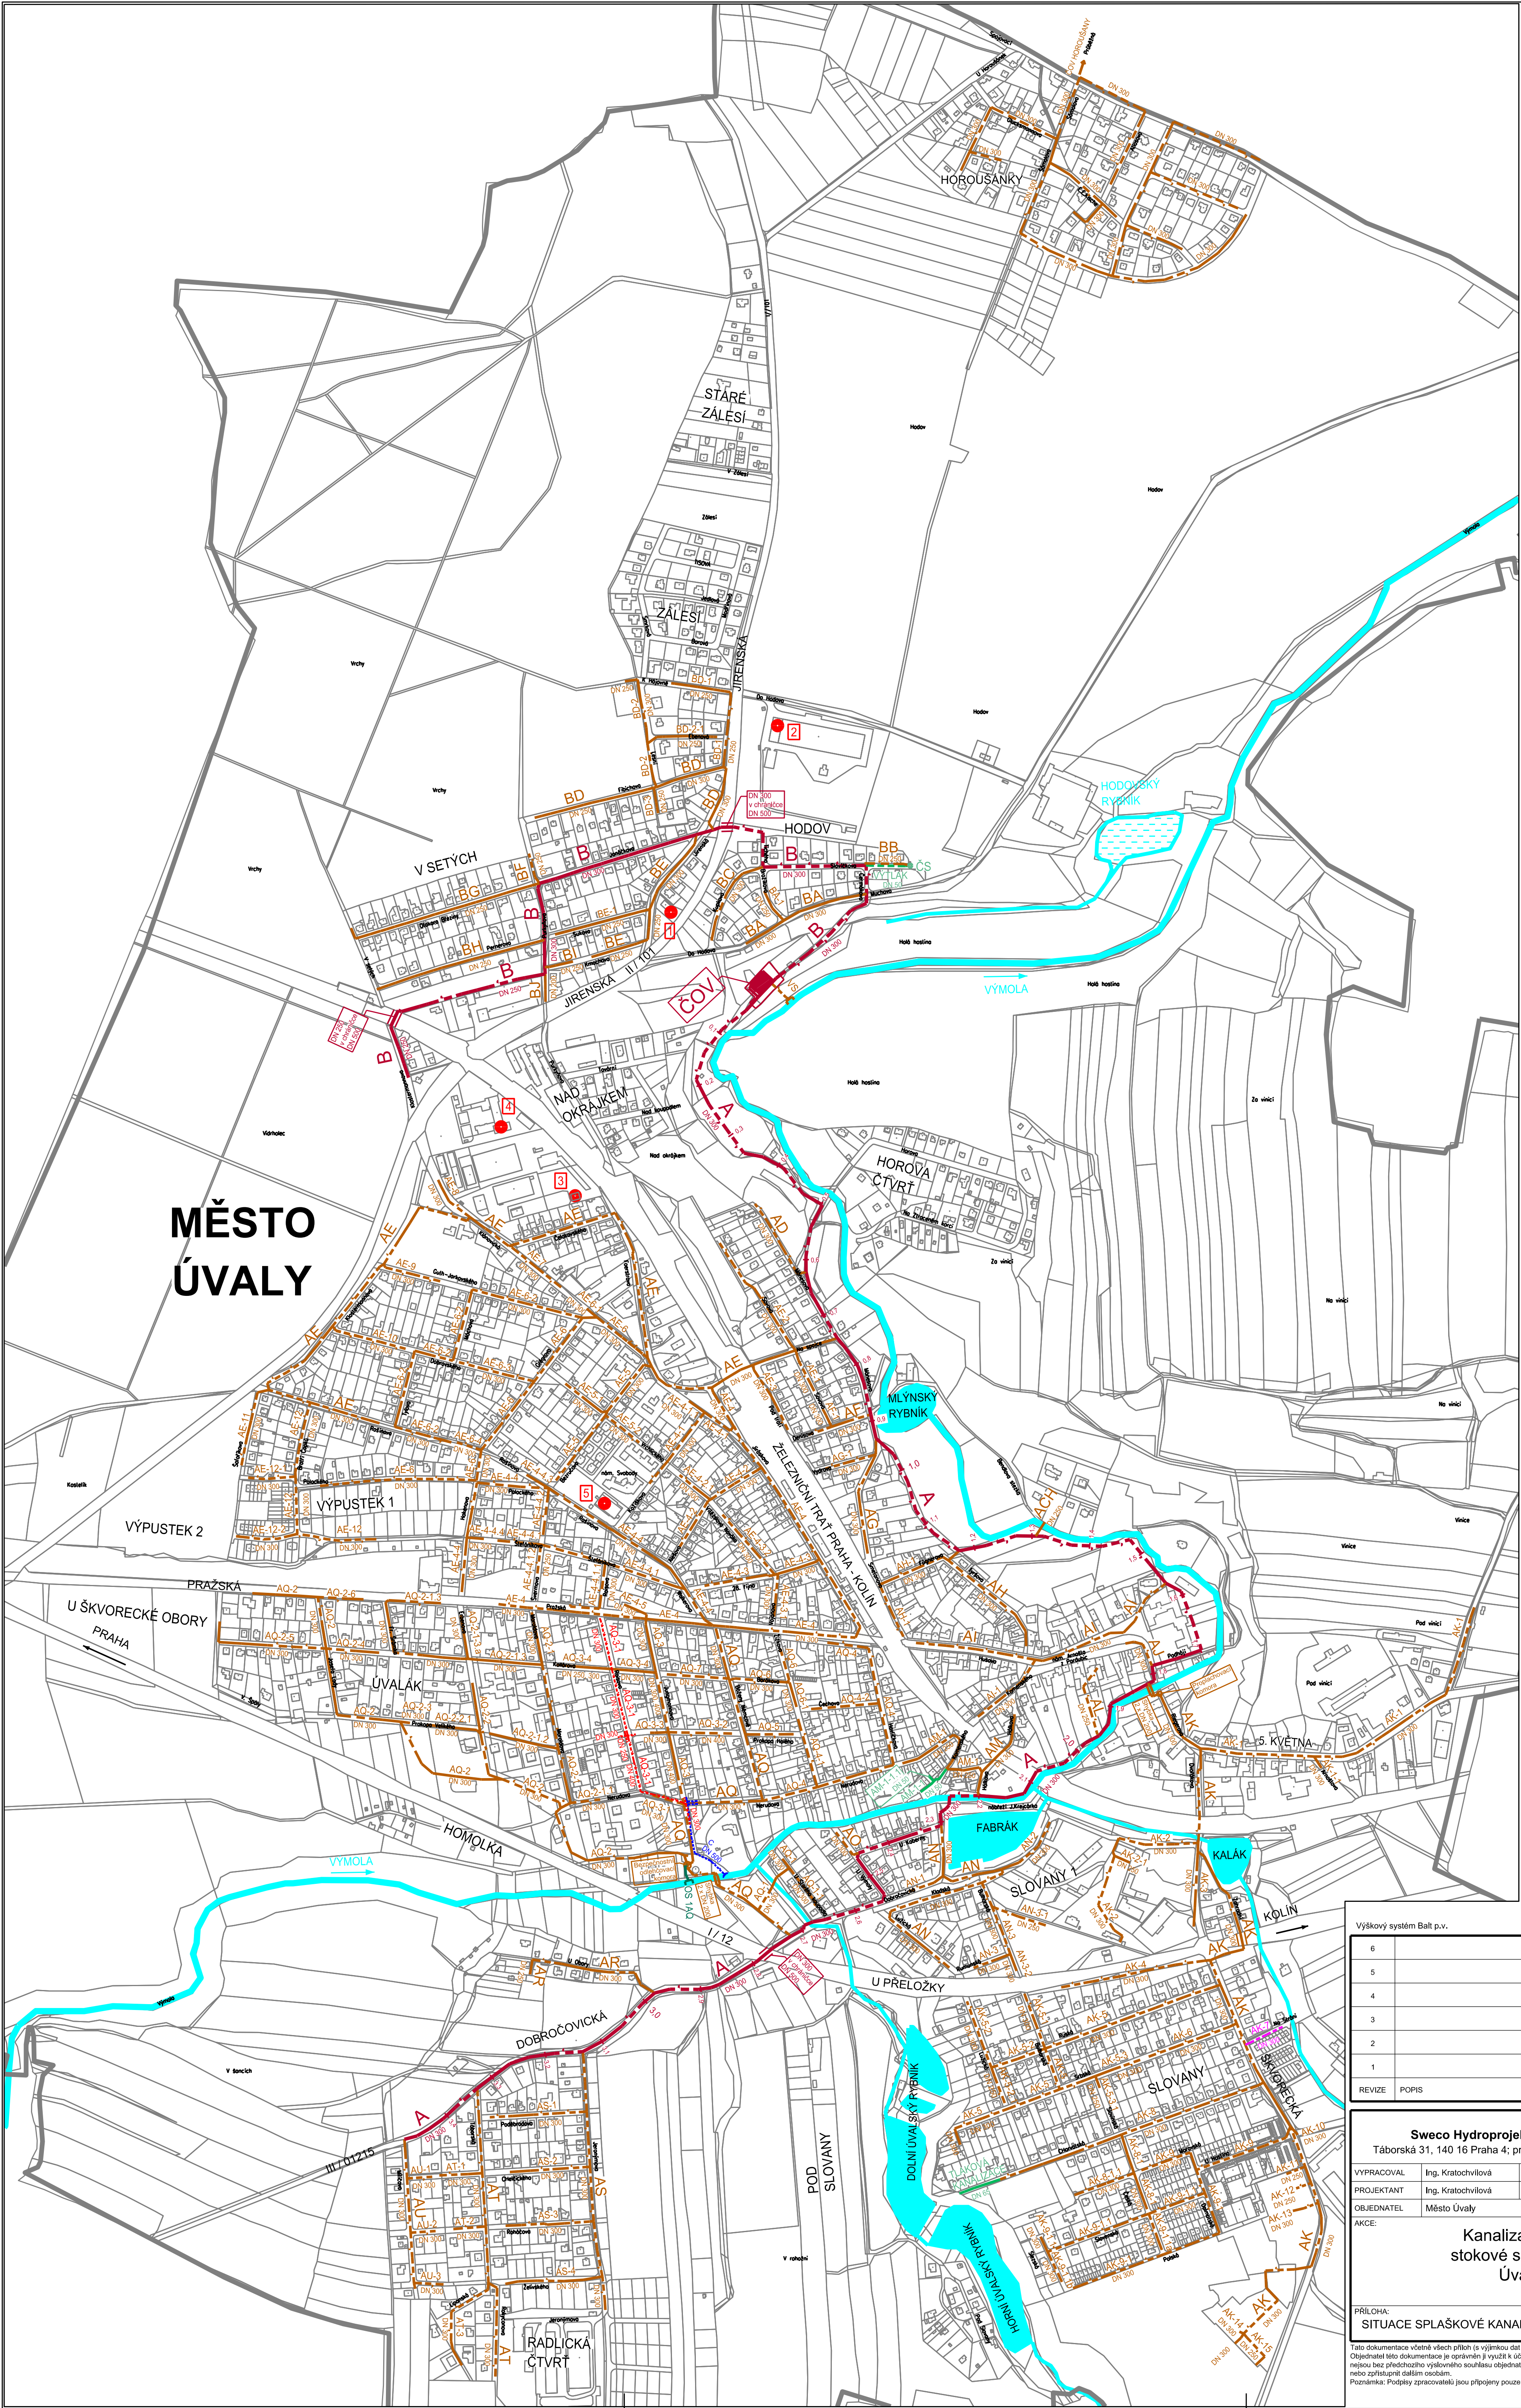


LEGENDA

PODNIKATELSKÉ SUBJEKTY S PRODUKČÍ SPLAŠKOVÝCH VOD NAD 1m³/den			
číslo	podnikatelský subjekt	ulice č.p.	množství splaškové odpadní vody, vypouštěné do splaškové kanalizace [m³/rok]
1	BC Natrix s.r.o.	Jirenská 1883	3232
2	Essa Czech spol. s r.o.	Jirenská 1500	2172
3	Hennig CZ, s.r.o.	Klánovická 334	1894
4	EMU invest, s.r.o.	Klostermannova 1000	1554
5	FISOLTA PLUS s.r.o.	Nám. svobody 1452	873

SPLAŠKOVÁ KANALIZACE	
	KMENOVÉ KANALIZAČNÍ STOKY A, B
	KANALIZAČNÍ SBĚRAČE A STOKY
	VÝTLAK + ČERPACÍ STANICE
	TLAKOVÁ KANALIZACE
	ODLEHČOVACÍ STOKA
	KANALIZAČNÍ STOKY, KTERÉ NEJSOU V MAJETKU MĚSTA

	JEDNOTNÁ KANALIZACE v Raisově ulici a v části ul. Nerudova.
	DEŠŤOVÁ KANALIZACE: úsek, do něhož je zřejmá zaústěná jednotná kanalizace v Jungmannově ulici. (Viz příloha B.3)

	HRANICE KATASTRU
	KATASTRÁLNÍ MAPA

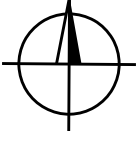

Výškový systém Bati p.v.		Souřadný systém S-JTSK	
6			
5			
4			
3			
2			
1			
REVIZE	POPIS	DATUM	SCHVÁLIL

Sweco Hydroprojekt a.s., Ústředí Praha Taborská 31, 140 16 Praha 4; praha@sweco.cz; www.sweco.cz				SWECO Sustainable engineering and design	
VYPRACOVAL	Ing. Kratochvílová	HIP	Ing. Hšla	T. KONTROLA	Ing. Hanák
PROJEKTANT	Ing. Kratochvílová	REDTEL DIVIZE	Ing. Mucha, MBA	DATUM	12/2014
OBJEDNATEL	Město Úvaly			OKRES	Praha-východ
Kanalizační řád stokové sítě města Úvaly				ČÍSLO ZAKÁZKY	11 0137 27 0f
				STUPEŇ	KR
				FORMAT	E.A4
				MĚŘÍTKO	1:5000
PŘÍLOHA: SITUACE SPLAŠKOVÉ KANALIZAČNÍ SÍTĚ MĚSTA ÚVALY				ARCHIVNÍ ČÍSLO	01381914/1
				ČÍSLO PŘÍLOHY	B.1

Tato dokumentace včetně všech příloh (s výjimkou dat poskytnutých objednatelům) je duševním vlastnictvím Sweco Hydroprojekt a.s. Objevení této dokumentace je oproti tomu v rozporu s ústavní ochranou a s ujednáním o uzavření smlouvy bez jakéhokoli omezení. Jak osoby (jak fyzické, tak právnické) nejsou bez předchozího výslovného souhlasu objednatelů oprávněny tuto dokumentaci ani její části jakkoli vyškrtnout, kopírovat (ani jejím způsobem rozmnožovat) nebo zprůvodňovat dalším osobám. Poznámka: Použití zpracovávané jsou přílohy pouze k výstavě číslo 01 nebo originálu přílohy (matky).

LEGENDA - řady:

- PROFIL 60, 63
 - PROFIL 80
 - PROFIL 90
 - PROFIL 100
 - PROFIL 110
 - PROFIL 125
 - PROFIL 150
 - PROFIL 160
 - PROFIL 180
 - PROFIL 200
 - PROFIL 225
 - PROFIL 225
- POSILOVACÍ ČERPAČÍ STANICE
- POŽÁRNÍ HYDRANT
- VODOJEM
- SEKČNÍ SOUPÉ

LEGENDA - tl.pásma:

- TP VDJ Rohožník
- TP ATS Rohožník
- TP VDJ Úvaly-Jih
- TP ATS Úvaly-Jih
- TP Radická čtvrť
- TP ATS Radická
- TP PCS U Kapličky

Příloha B.2. - SITUACE

