
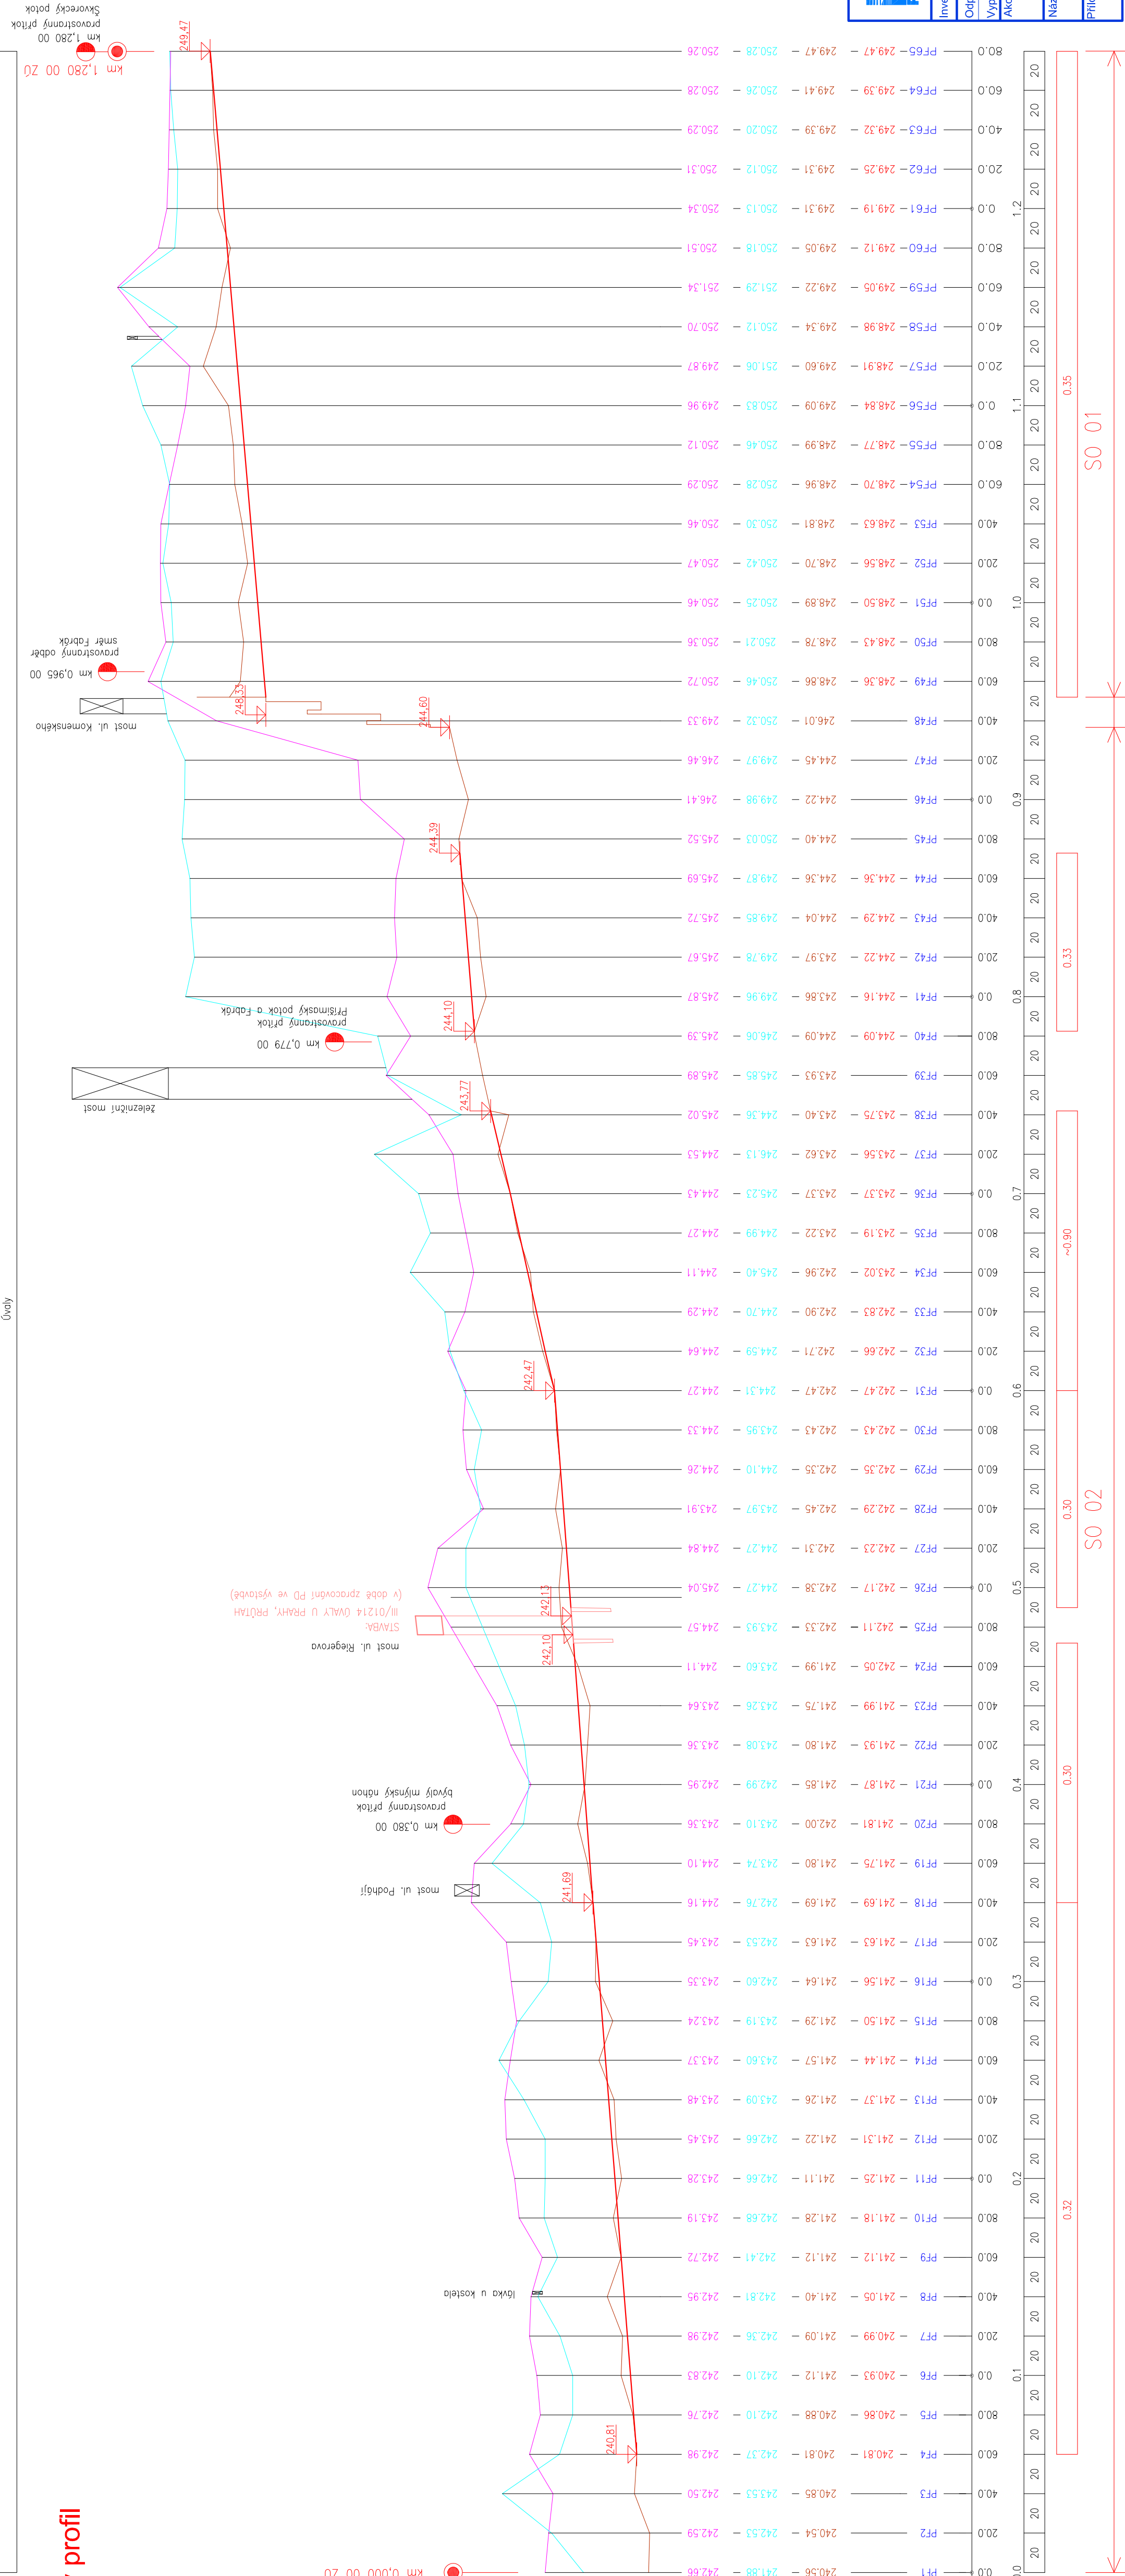
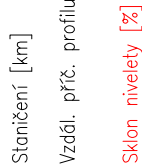
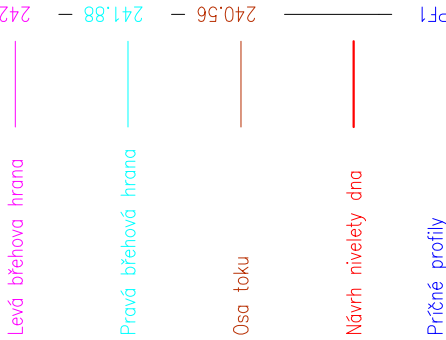


Výmola - podélný profil
M 1:80/2000

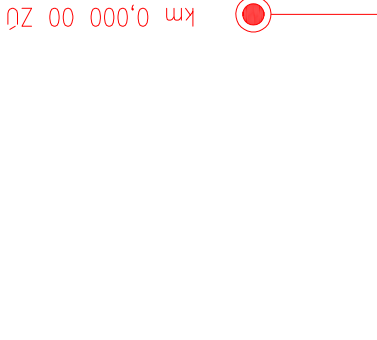

 HG partner s.r.o. Tel/fax: 246 082 015 V Chobotě 1037, 282 01 Český Brod 7771 161 188 e-mail: vrzak@hgpartner.cz www.hgpartner.cz		Paré č.:	
Investor:	Povodí Labe s.p., Víta Nejedlého 951, 500 03 Hradec Králové	Počet A4:	5
Odpovědný projektant:	Ing. Jaroslav Vrzák	Datum:	05/2017
Vypracoval:	Ing. Andrea Jandová	Změna:	-
Akce:	Úvaly, Výmola, přírodě blízká protipovodňová opatření	Účet:	DUR
Název části:	VÝKRESOVÁ DOKUMENTACE	Č. zakázky:	H 17-011
Příloha:	PODÉLNÝ PROFIL	Část:	D
		Měřítko:	Č. přílohy: 1 : 80/2000
			D.3