


KRAJ
KATASTRÁLNÍ ÚZEMÍ
DRUH POZEMKU
PARCELNÍ ČÍSLA

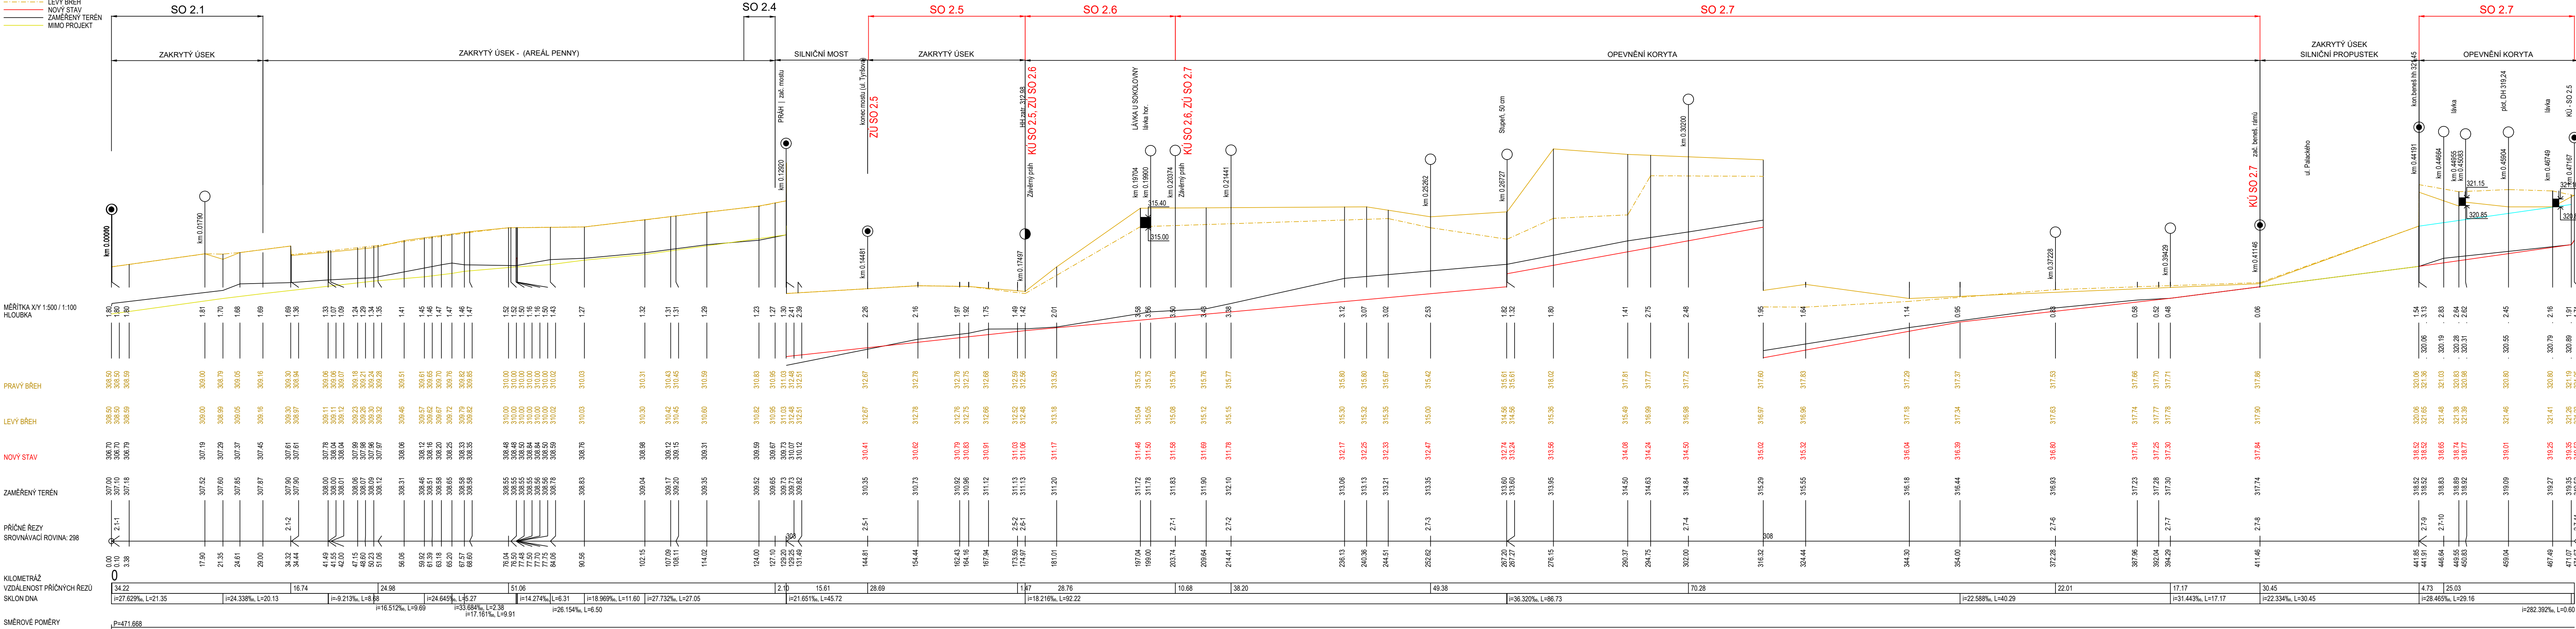


KH		KH	
VAMBERK		Vamberk	
87/4	2523	87/1	
86/1		84/1	1048/4
		1078/1	

LEGENDA TYPŮ ČAR:

- PRAVÝ BŘEH
- LEVÝ BŘEH
- NOVÝ STAV
- ZAMĚŘENÝ TERÉN
- MIMO PROJEKT



ZAKRESLENÍ INŽENÝRSKÝCH SÍTÍ POUZE ORIENTAČNÍ, PŘED ZAHÁJENÍM PRACÍ VYTÝČENÍ
ZHOTOVITEL PROVEDE OPATŘENÍ PROTI POŠKOZENÍ INŽENÝRSKÝCH SÍTÍ
ÚPRAVA A AKTUALIZACE PD OD FIRMY MULTIAQUA Z ROKU 2017

Ved. odd. proj.	Ing. Petr VÁVRA		Autor. ing.	Ing. Petr VÁVRA	 Povodí Labe, státní podnik Vita Nejedlého 95/18 Slezské Předměstí 500 03 Hradec Králové
Zodp. proj.	Ing. Miroslava RAKOVÁ		Kreslil	Ing. Miroslava RAKOVÁ	
Kraj: Královéhradecký Obec: Vamberk			K.Ú.: Vamberk		
Investor: Povodí Labe, státní podnik					POVODÍ LABE

Název akce:		Datum březen 2023	
Stupeň DSJ		Číslo stavby 119150016	
Pořadové číslo 3651		Č. přílohy	
Měřítka 1 : 500/100		D.2.b.1	

Merklovický potok, Vamberk, oprava koryta, ř. km 0,078 - 0,850 a 1,050 - 1,350

Podélný profil - SO 2

Povodí Labe
Povodí Labe, státní podnik
Vita Nejedlého 951/8
Slezské Předměstí
500 03 Hradec Králové