





# PF 10 KM 0.0900

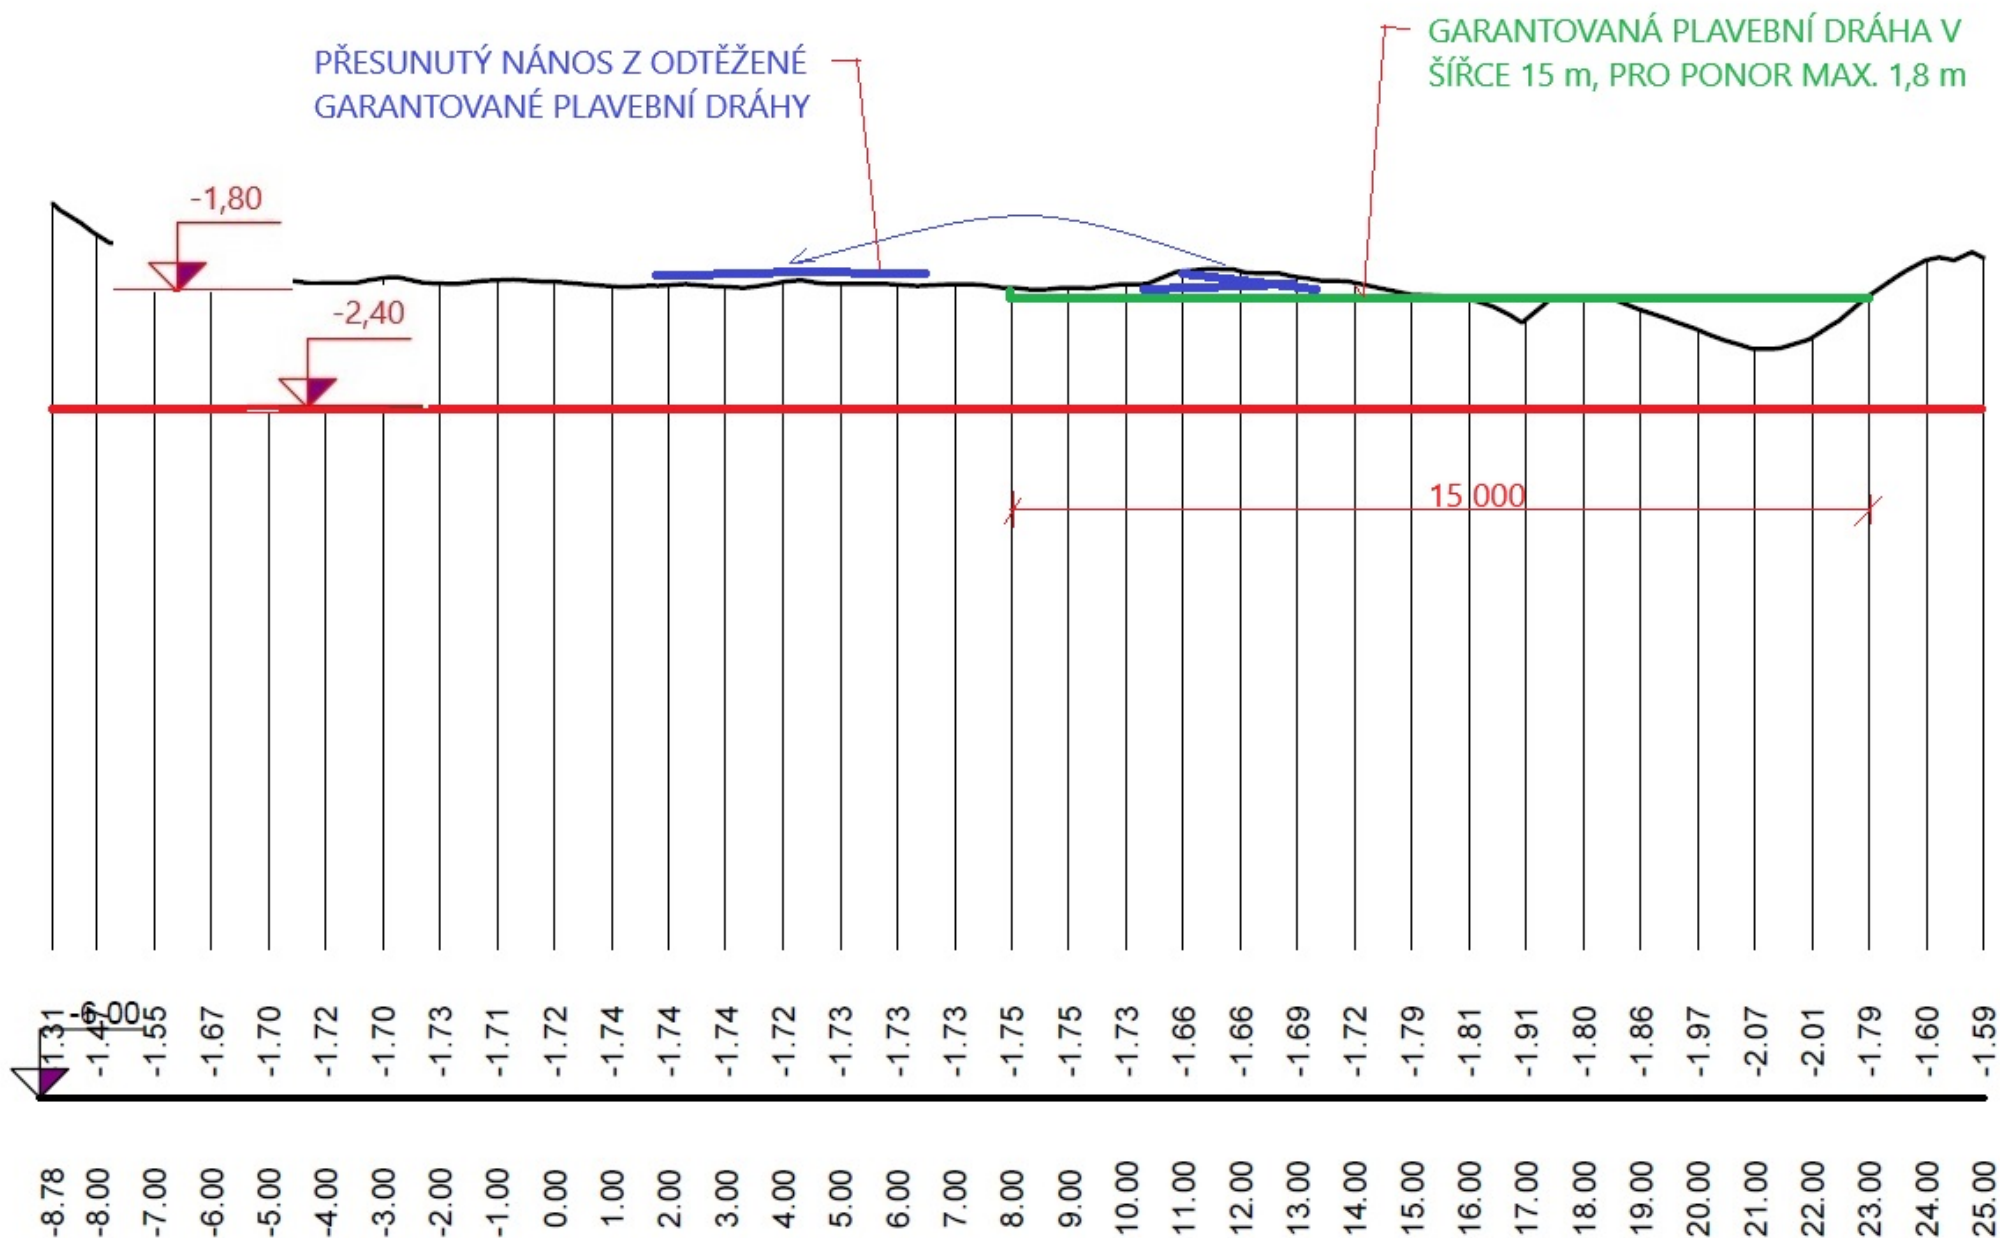

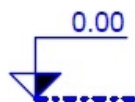

# PF 8 KM 0.0700

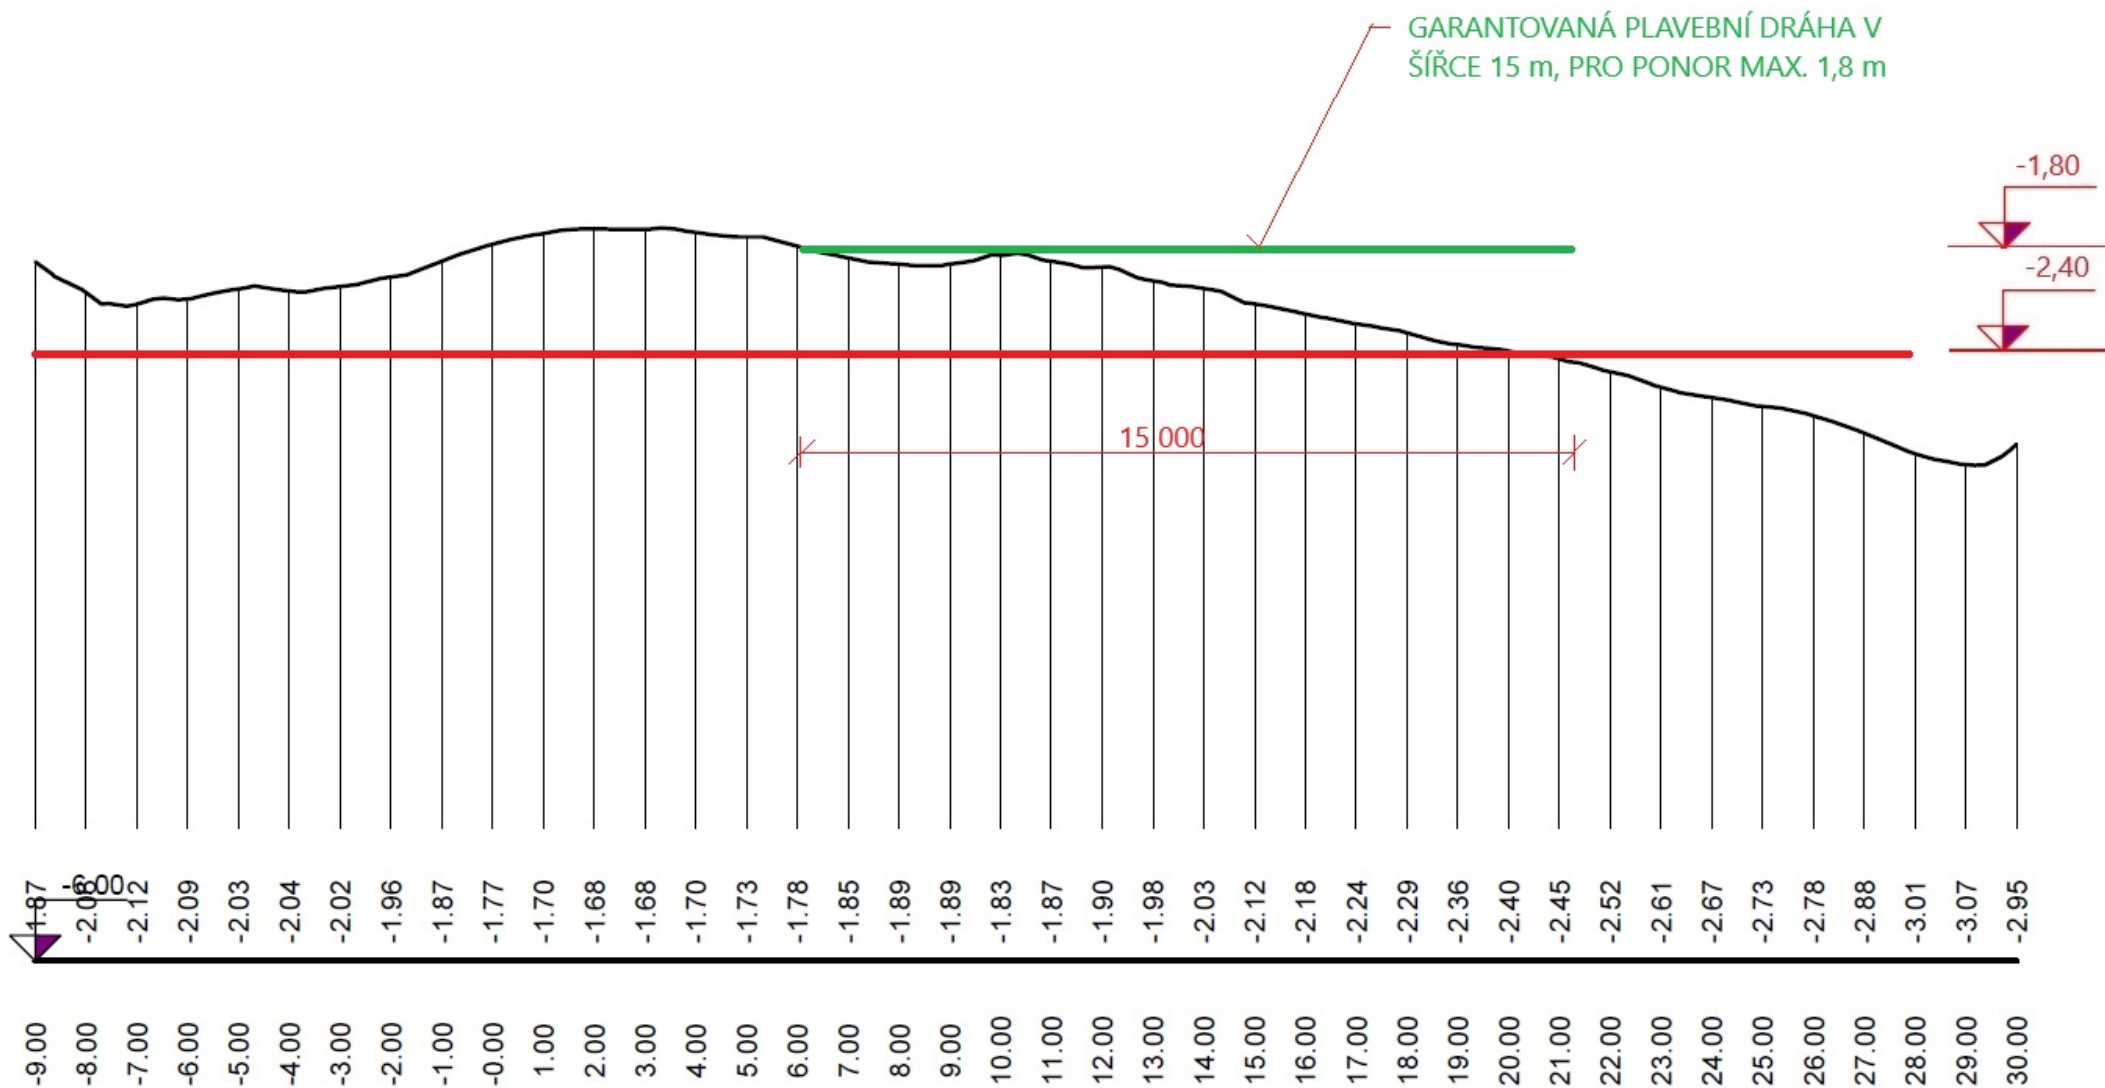

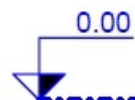

# PF 9 KM 0.0800

PŘESUNUTÝ NÁNOS Z ODTĚŽENÉ  
GARANTOVANÉ PLAVEBNÍ DRÁHY

GARANTOVANÁ PLAVEBNÍ DRÁHA V  
ŠÍŘCE 15 m, PRO PONOR MAX. 1,8 m

