



PŮDORYS

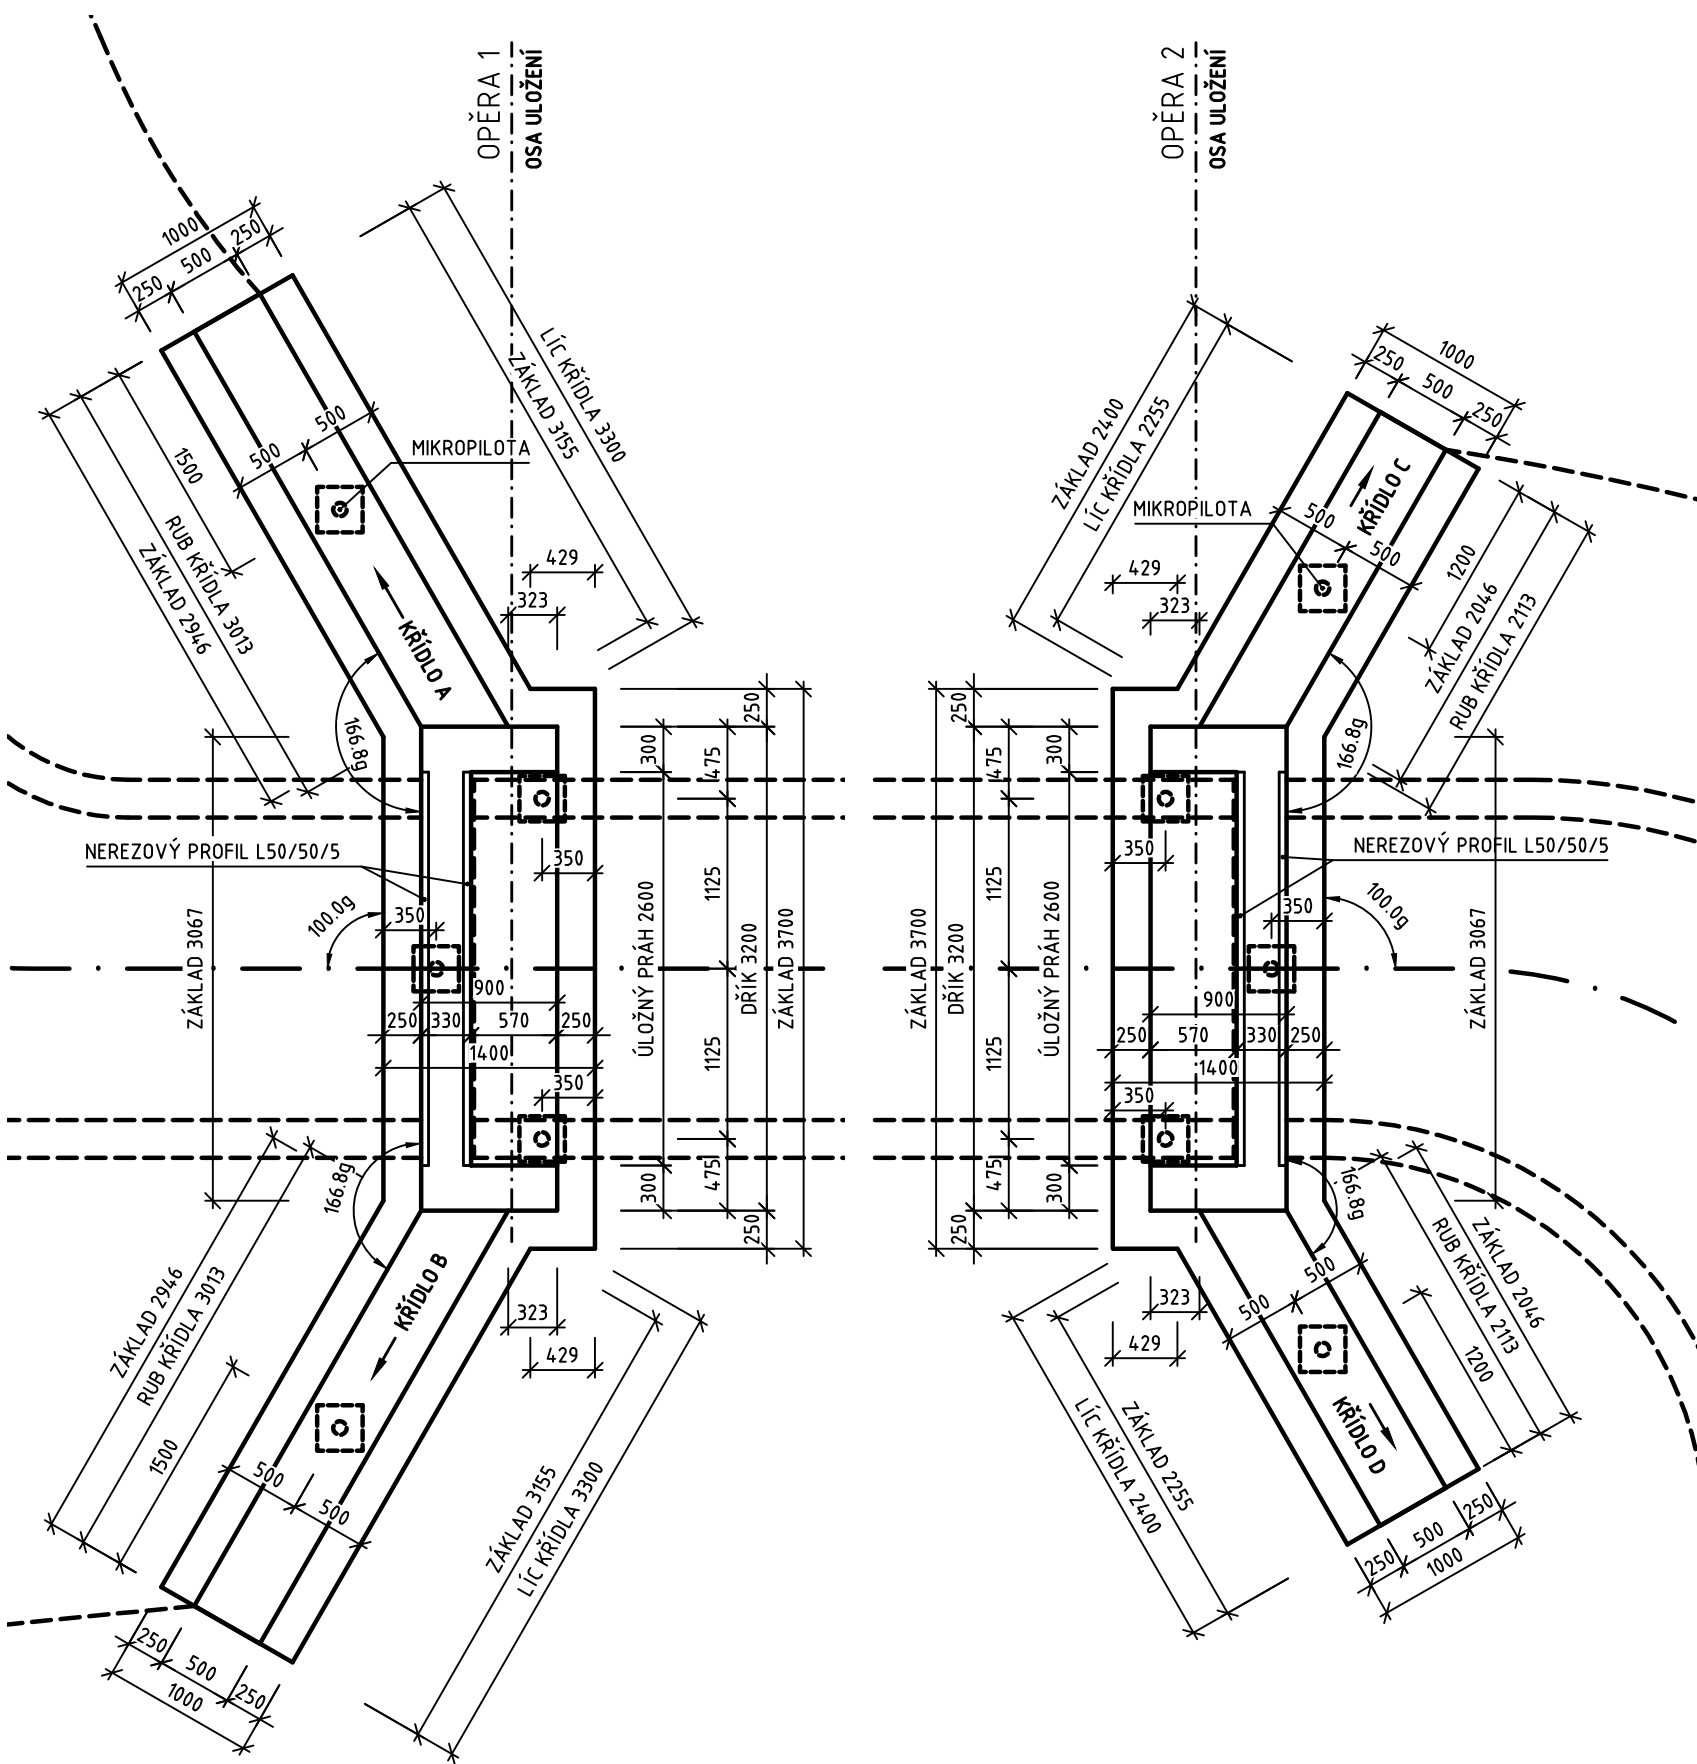

PODÉLNÝ ŘEZ

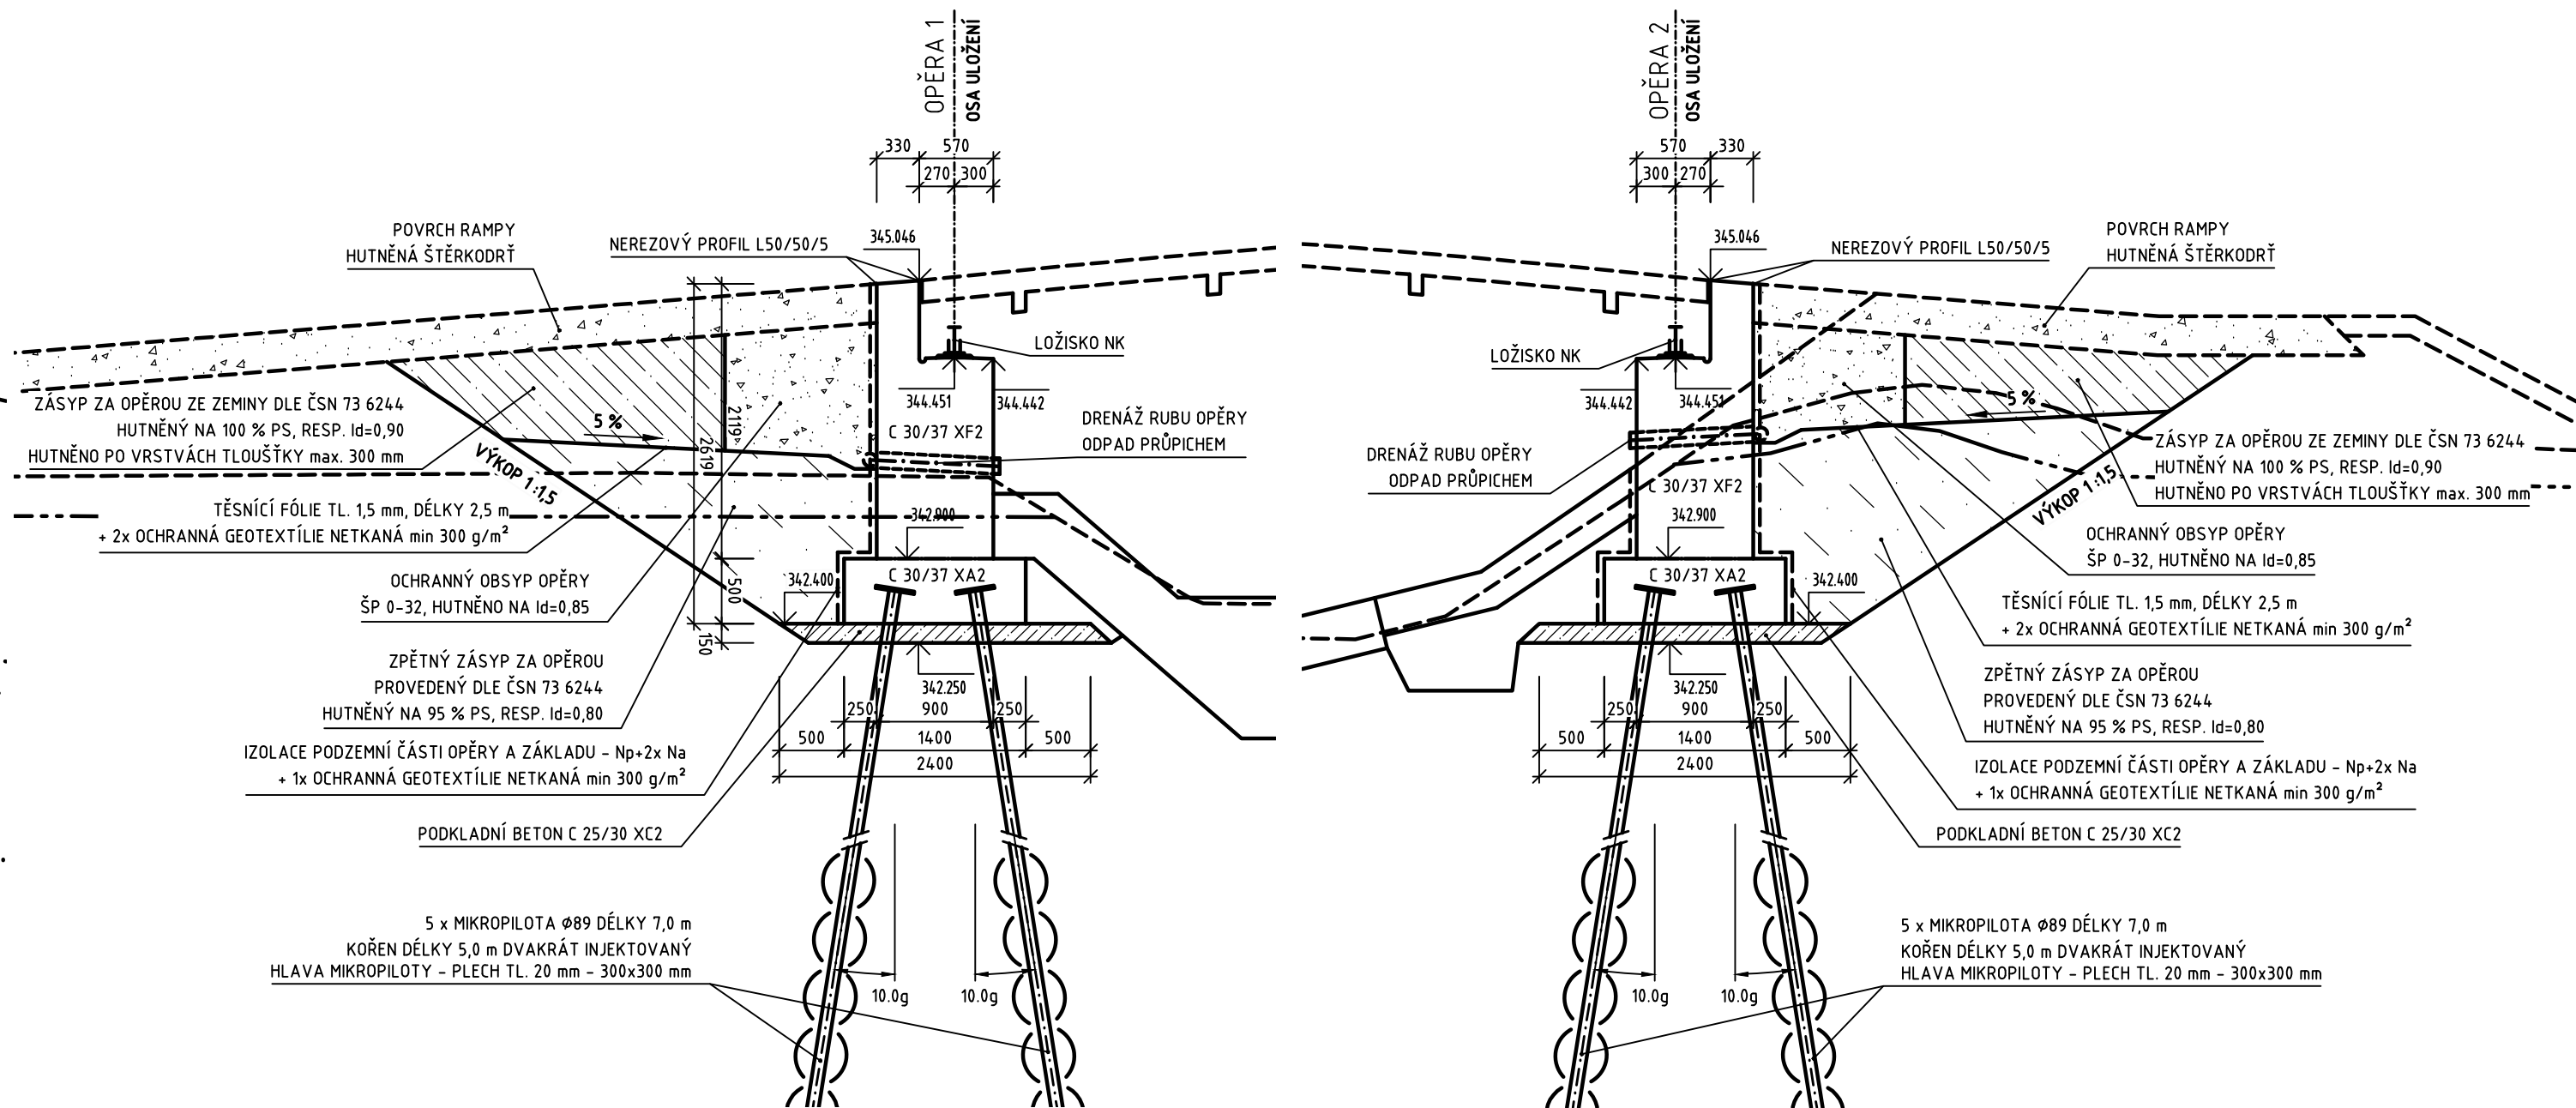

VÝŠKOVÝ SYSTÉM: B.p.v.
KÓTOVÁNO V: MM