

KRAJ
KATASTRÁLNÍ ÚZEMÍ
DRUH POVRCHU

PODÉLNÝ PROFIL
1:2000/100

ROZSAH STAVEBNÍCH OBJEKTŮ

SO02 - ÚPRAVA NAPOJENÍ STÁVAJÍCÍ
LB PROTIPOVODŇOVÉ ZÍDKY
NA STÁVAJÍCÍ TERÉN

SO01 - OPRAVA STÁVAJÍCÍ LB PROTIPOVODŇOVÉ ZÍDKY

KORUNA ZÍDKY – ÚPRAVA
OPRAVA V RÁMCI SO01
NA PROJEKTOVANOU ÚROVEŇ
NÁVODNÍ PATA

VZDUŠNÁ PATA

KORUNA ZÍDKY
(TERÉN V OSE)

PŘÍČNÉ ŘEZY
SROVNÁVACÍ ROVINA

PRACOVNÍ KILOMETRÁŽ


ŘÍČNÍ KILOMETRÁŽ
(V OSE TOKU)


SMĚROVÉ POMĚRY

NOVÁ TRASA
VIZ. "E – VYTYČOVACÍ SCHÉMA"

OPRAVA JE PROVÁDĚNA V RÁMCI STÁVAJÍCÍHO TĚLESA PROTIPOVODŇOVÉ ZÍDKY

JIHOMORAVSKÝ
BŘECLAV
VODNÍ PLOCHA

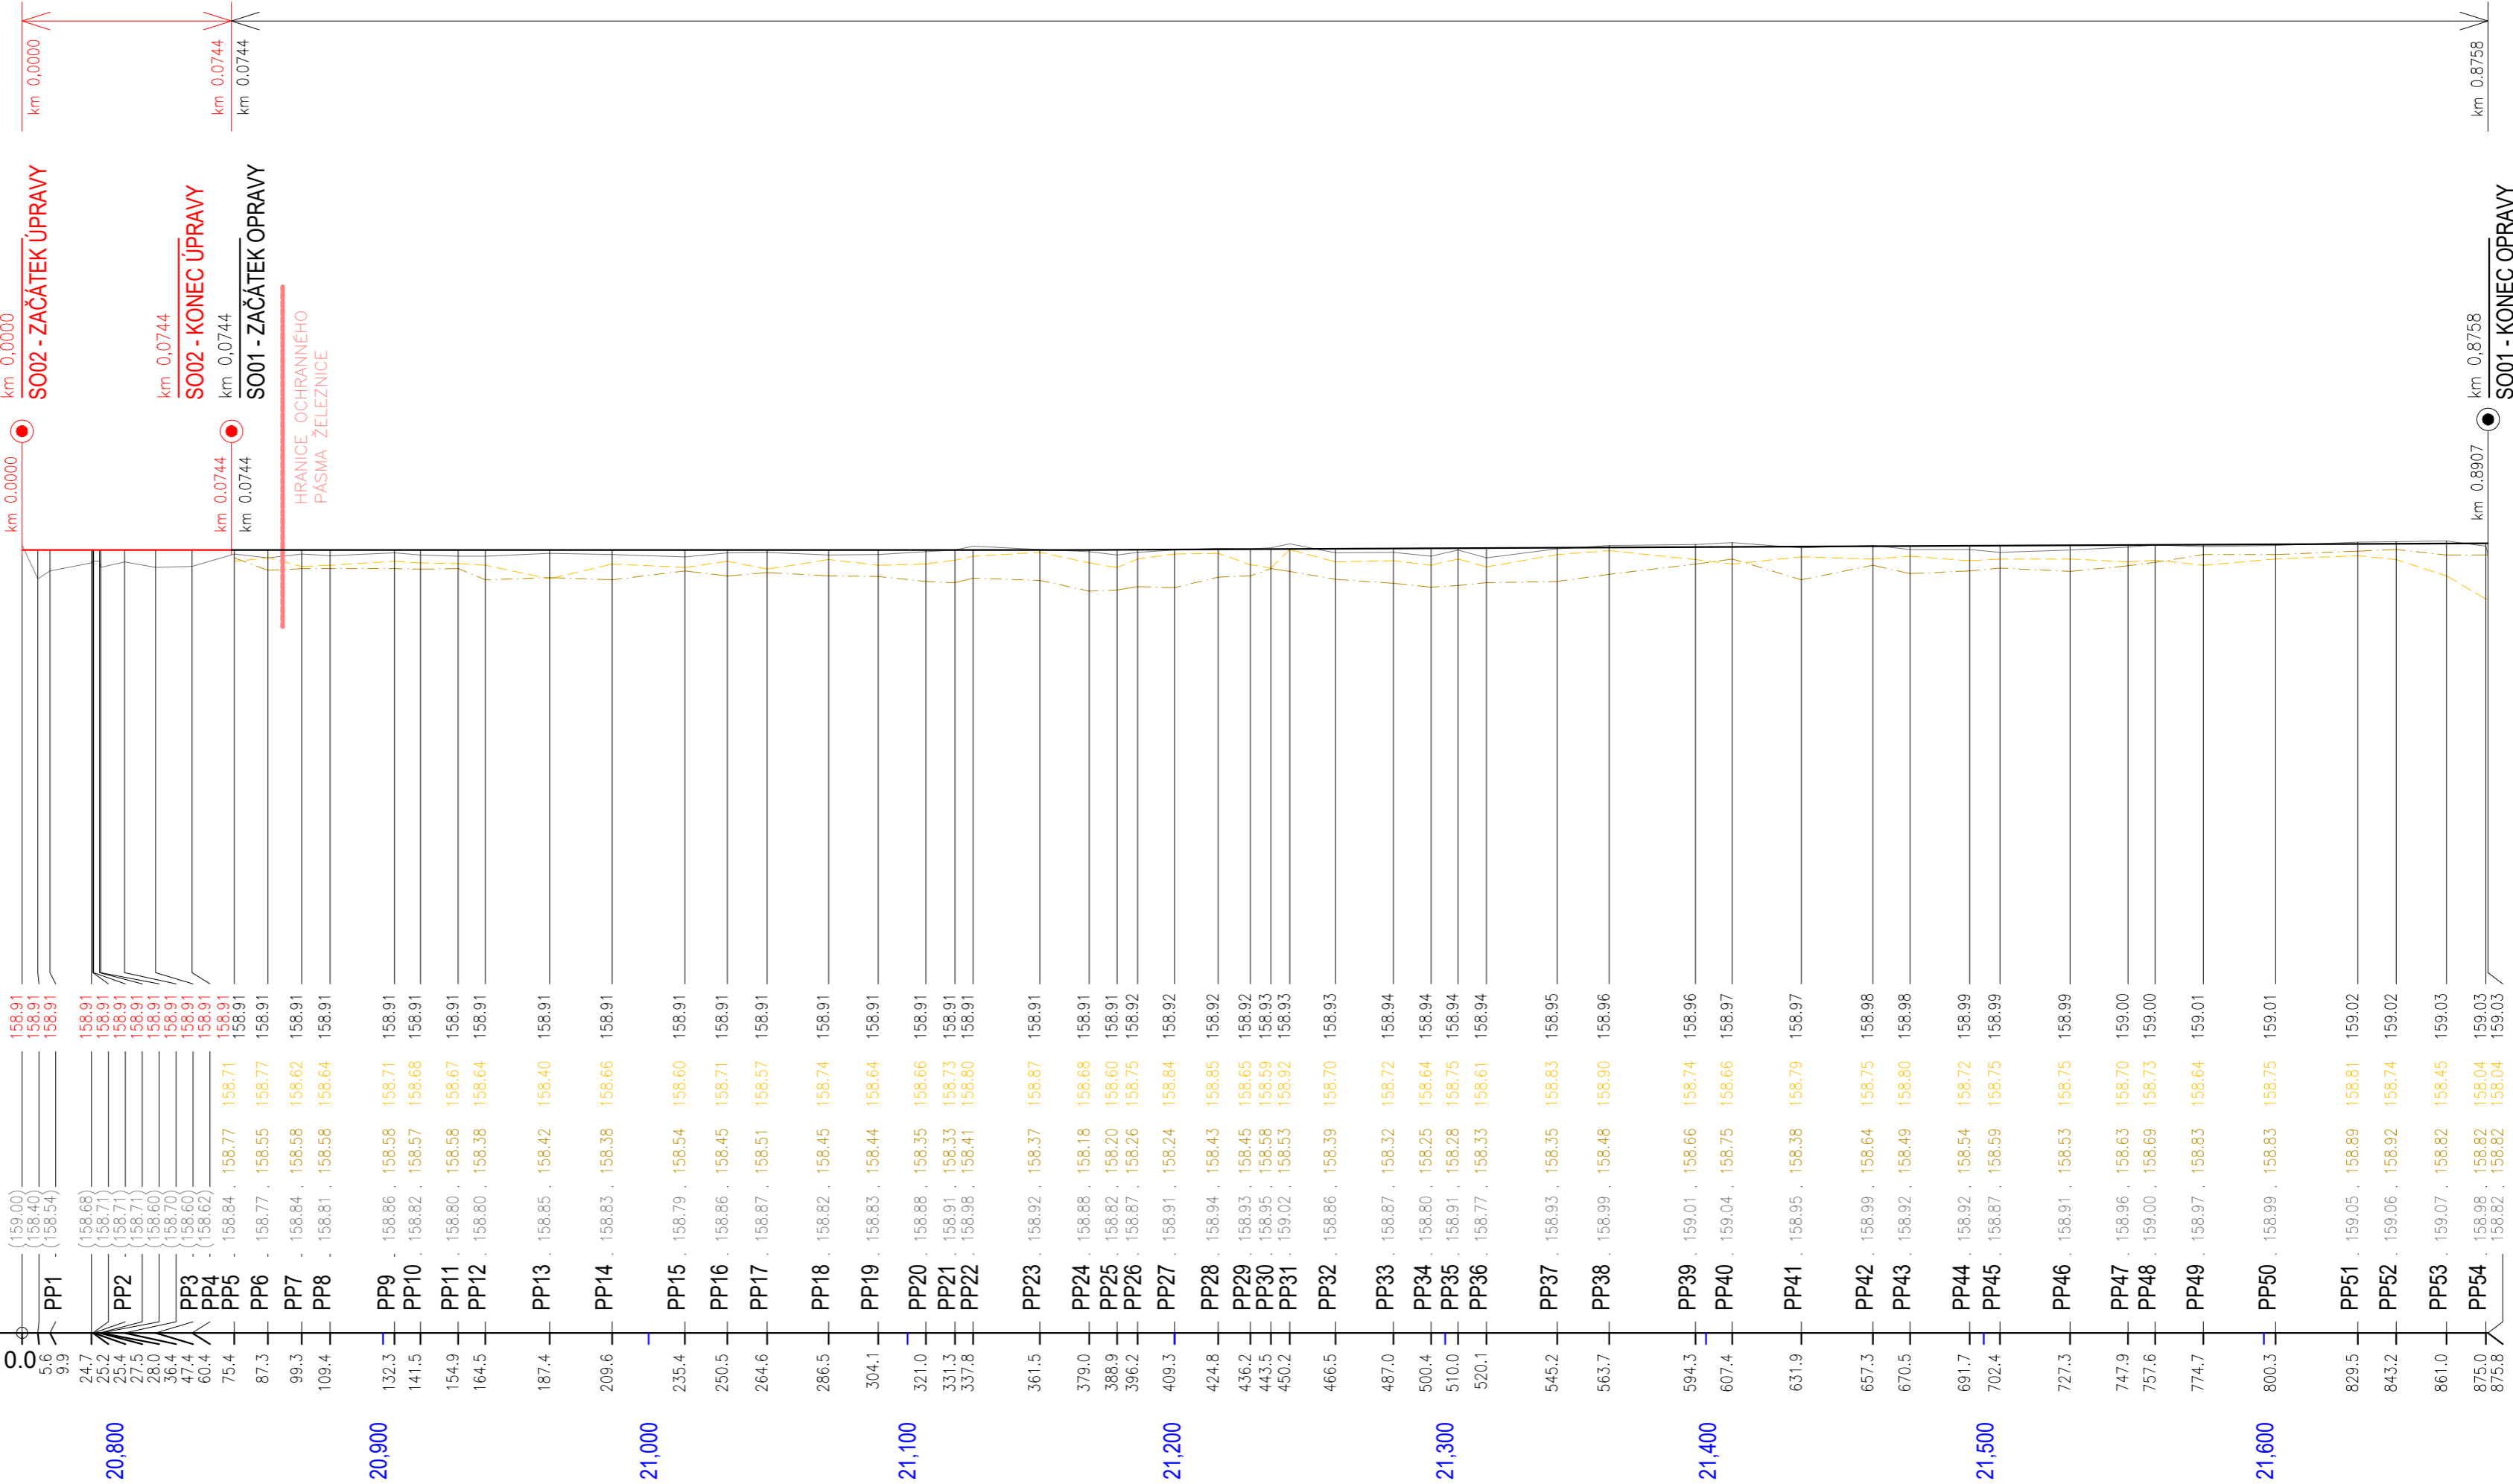

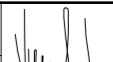Zodpovědný pracovník	Vypracoval			AQUA CENTRUM Břeclav s.r.o.	
Ing. Milan Bartolšic	Ing. Jan Varadinek			Kapusty 27, 690 06 Břeclav IČO 60710063, DIČ CZ60710063 tel.: 519 333 689, email: aqc@wo.cz	
Investor: Povodí Moravy, s.p., Dřevařská 11, 60200 Brno					
Akce: Dyje Břeclav, LB ř.km 20,900-21,700 oprava protipovodňové zídky DOKUMENTACE PRO PROVÁDĚNÍ STAVBY			Formát		
			Datum		listopad 2024
			Číslo stavby		
			Měřítko		Číslo přílohy
Příloha: SO02 – ÚPRAVA NAPOJENÍ STÁVAJÍCÍ LB PROTIPOVODŇOVÉ ZÍDKY NA STÁVAJÍCÍ TERÉN PODÉLNÝ PROFIL			1:2.000/100		D.1.2.b.2