



PROTIPOVODŇOVÁ ZÍDKA
VZOROVÝ PŘÍČNÝ ŘEZ I
km 0,0744 (ZO) – km 0,1273
CELKOVÁ DÉLKA I ... 82,90m


STÁVAJÍCÍ STAV

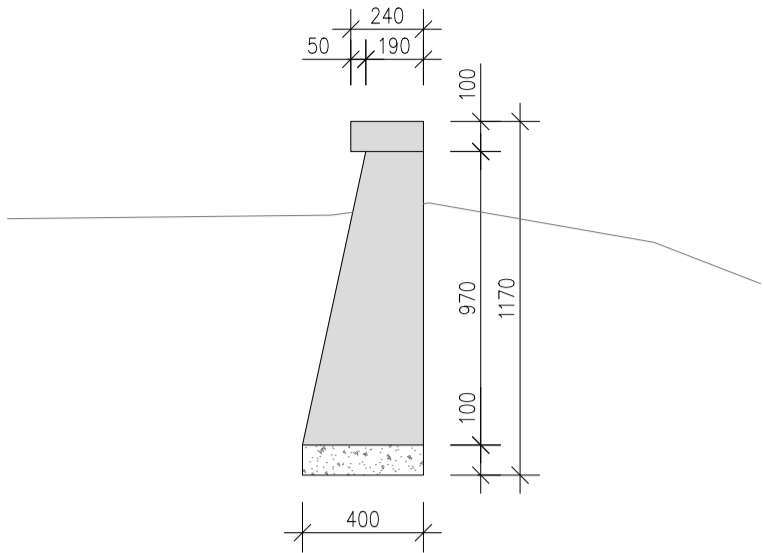

BOURACÍ PRÁCE

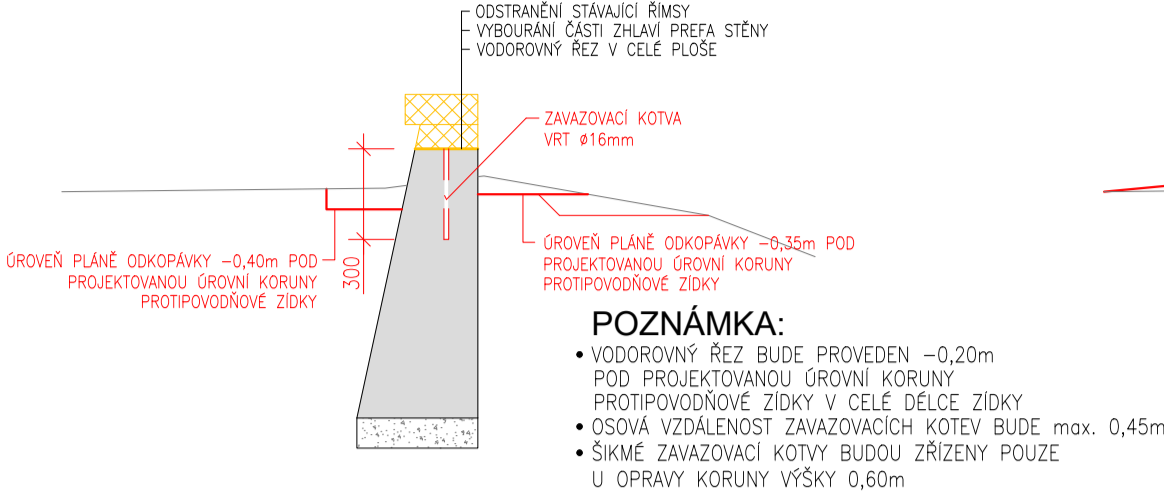


NOVÝ STAV

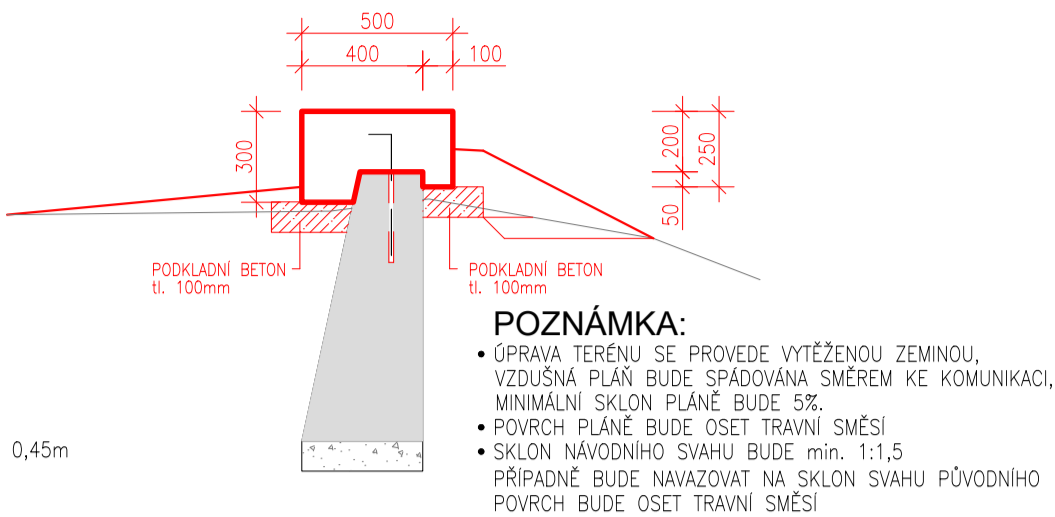


PROTIPOVODŇOVÁ ZÍDKA
VZOROVÝ PŘÍČNÝ ŘEZ I
km 0,1273 – PP28
km 449,70 – PP48
CELKOVÁ DÉLKA I ... $297,50+307,90=605,40\text{m}$


STÁVAJÍCÍ STAV

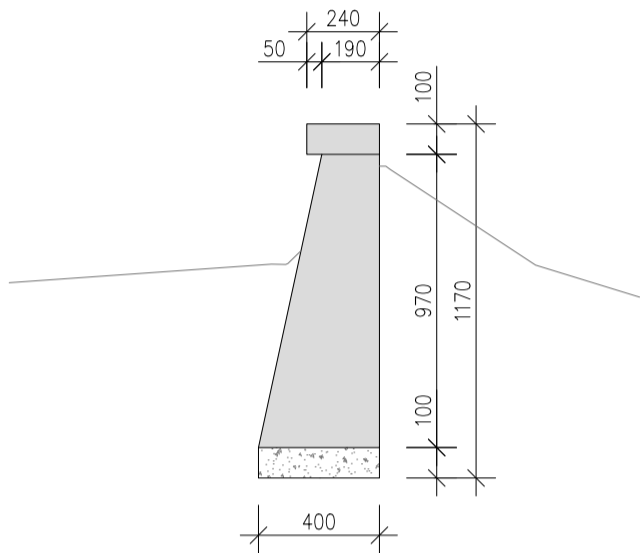

BOURACÍ PRÁCE

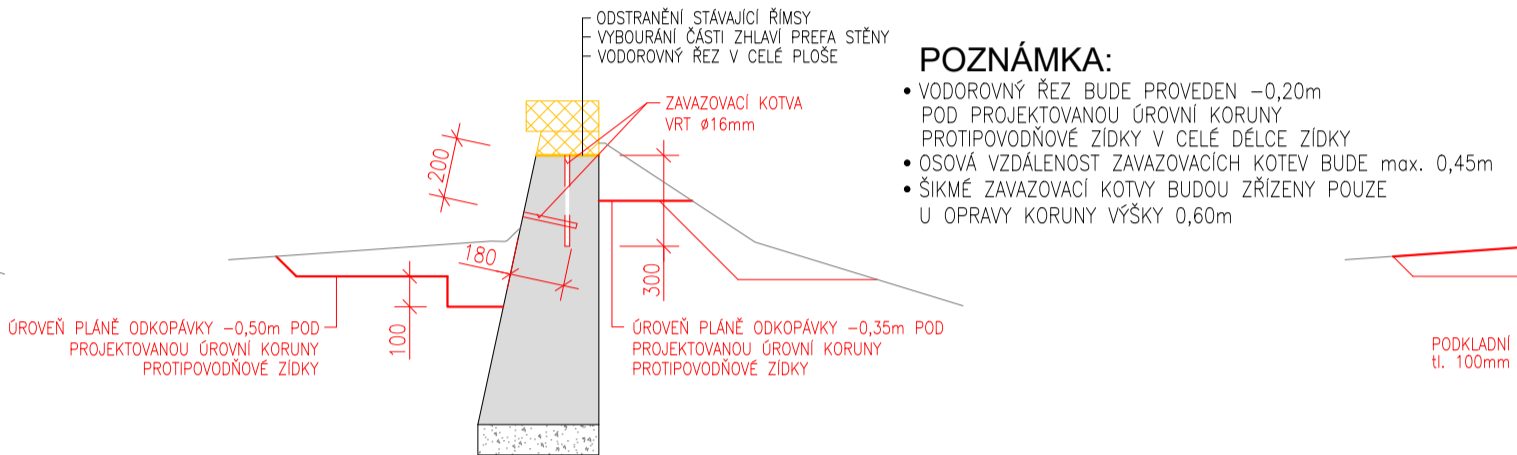


NOVÝ STAV

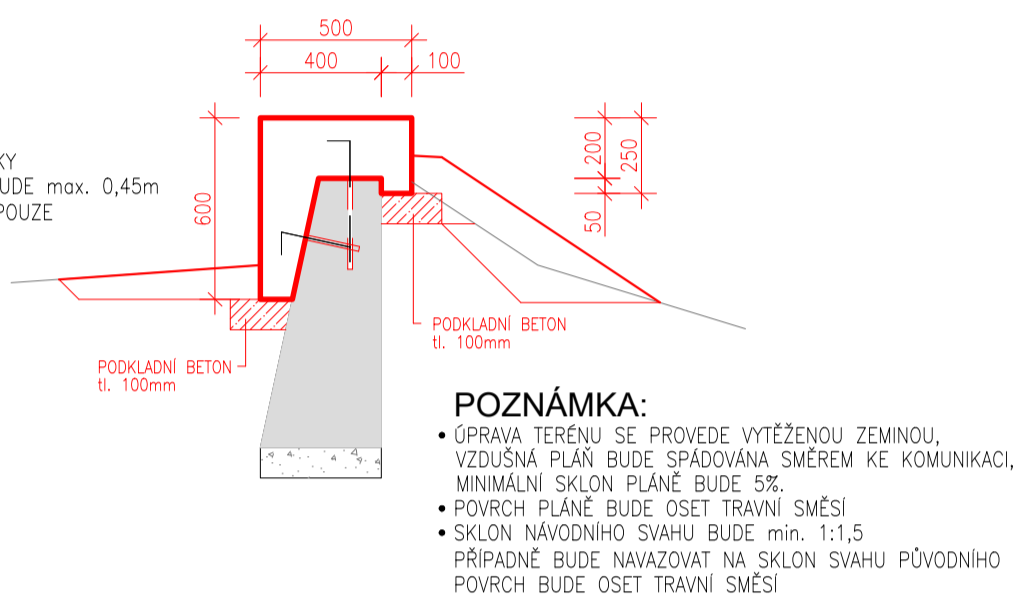


PROTIPOVODŇOVÁ ZÍDKA
VZOROVÝ PŘÍČNÝ ŘEZ II
PP28 – km 449,70
CELKOVÁ DÉLKA I ... $24,90\text{m}$


STÁVAJÍCÍ STAV

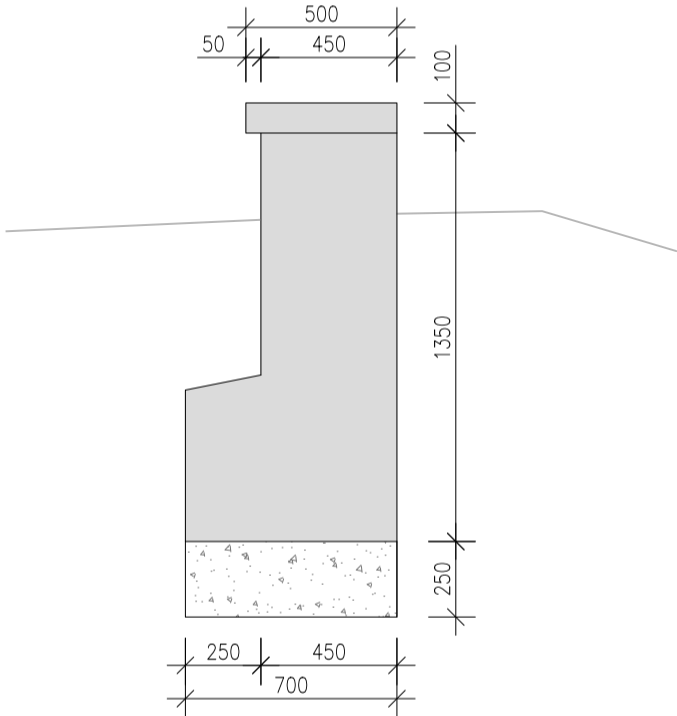

BOURACÍ PRÁCE

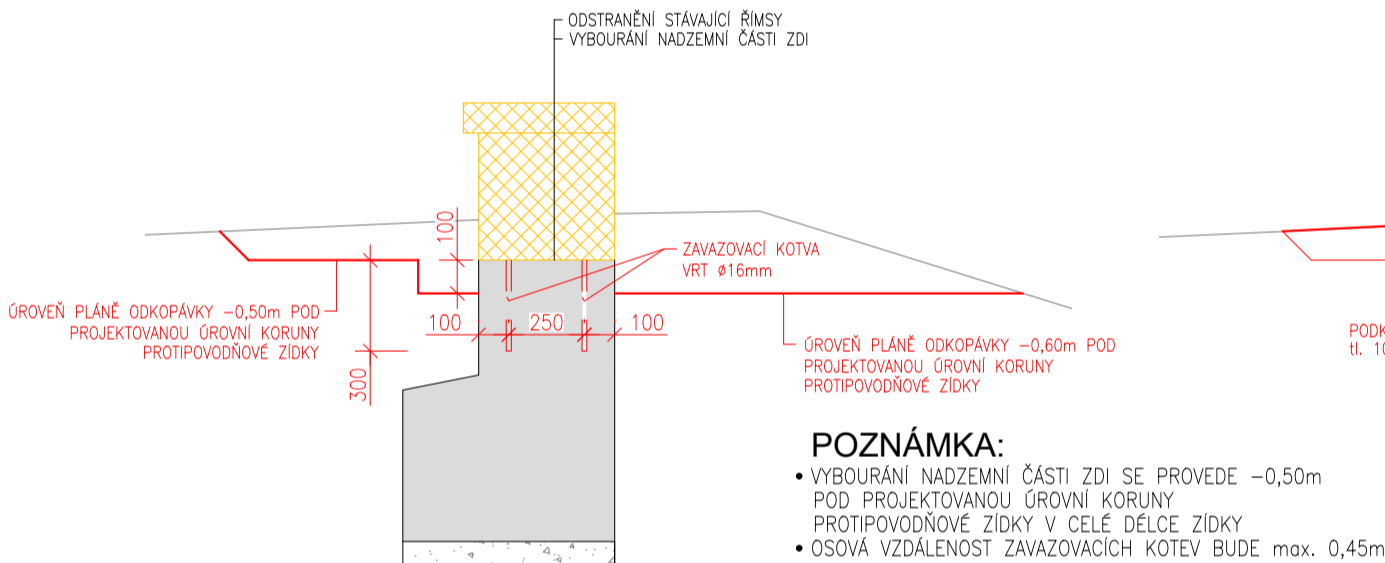

NOVÝ STAV



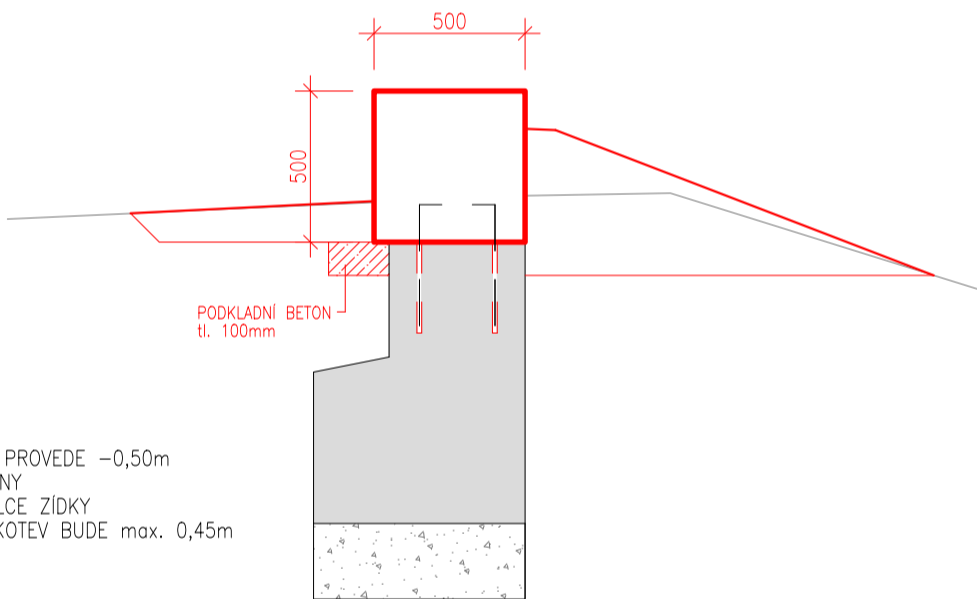



PROTIPOVODŇOVÁ ZÍDKA
VZOROVÝ PŘÍČNÝ ŘEZ III
PP48 – km 0,8758 (KO – VČETNĚ ZAVÁZÁNÍ)
CELKOVÁ DÉLKA I ... $119,90\text{m}$

STÁVAJÍCÍ STAV



DETAIL ZŘÍZENÍ
KOTEV

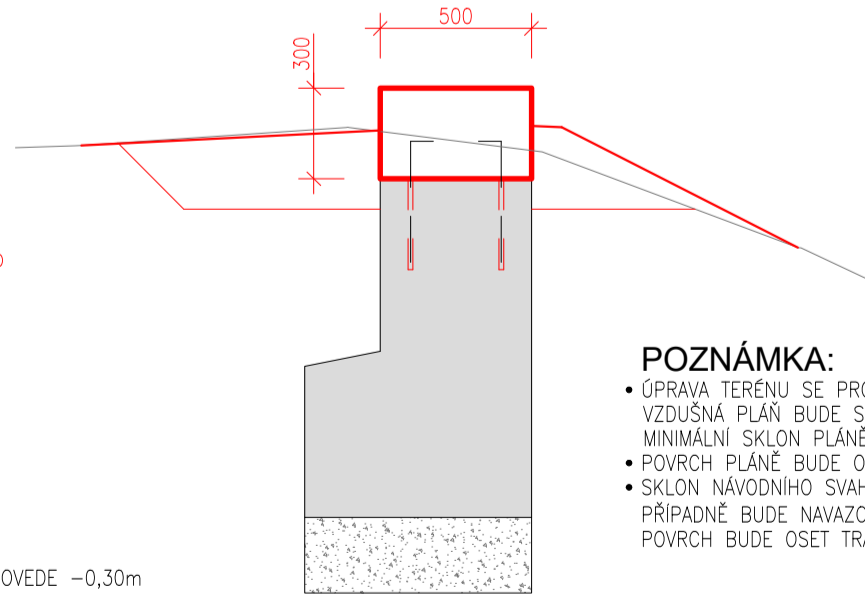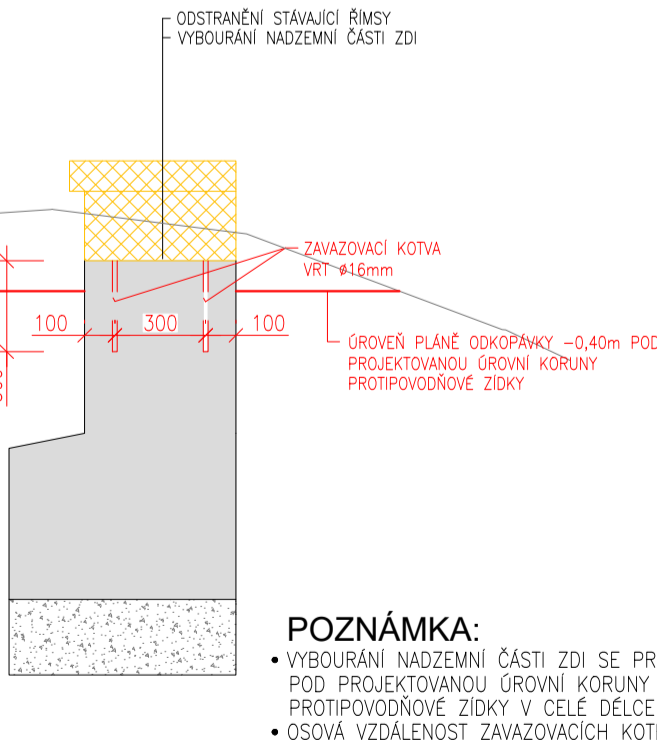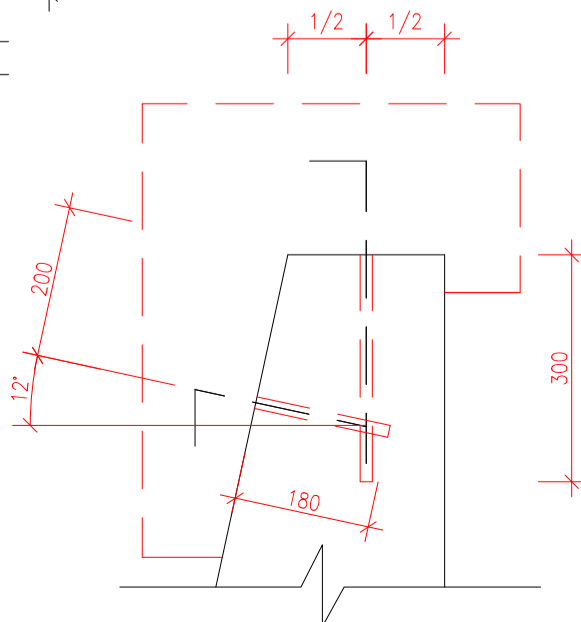

Zodpovědný pracovník		Vypracoval		 AQUA CENTRUM Břeclav s.r.o. Kapusty 27, 690 06 Břeclav IČO 60710063, DIČ CZ60710063 tel.: 519 333 689, email: aqc@wo.cz	
Ing. Milan Bartolšic		Ing. Jan Varadinec			
Investor: Povodí Moravy, s.p., Dřevařská 11, 60200 Brno				Formát	listopad 2024
Akce: Dyje Břeclav, LB ř.km 20,900-21,700 oprava protipovodňové zidky DOKUMENTACE PRO PROVÁDĚNÍ STAVBY				Datum	
Příloha: S001 – OPRAVA STÁVAJÍCÍ LB PROTIPOVODŇOVÉ ZÍDKY VZOROVÉ PŘÍČNÉ ŘEZY				Číslo stavby	Číslo přílohy D.1.1.b.4
				Měřítko 1:25	